
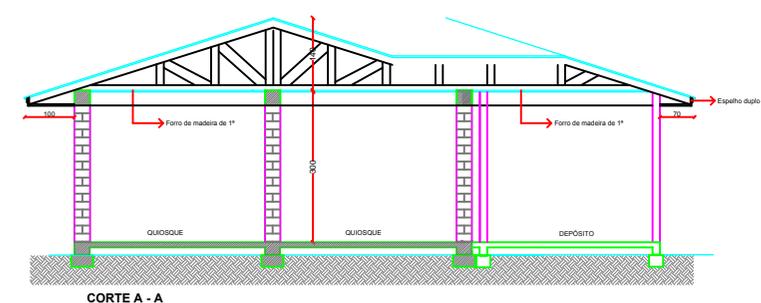



**LEGENDA:**

 Luminária de embutir : 8 unidades

**PLANTA BAIXA QUIOSQUE**  
Escala 1:75

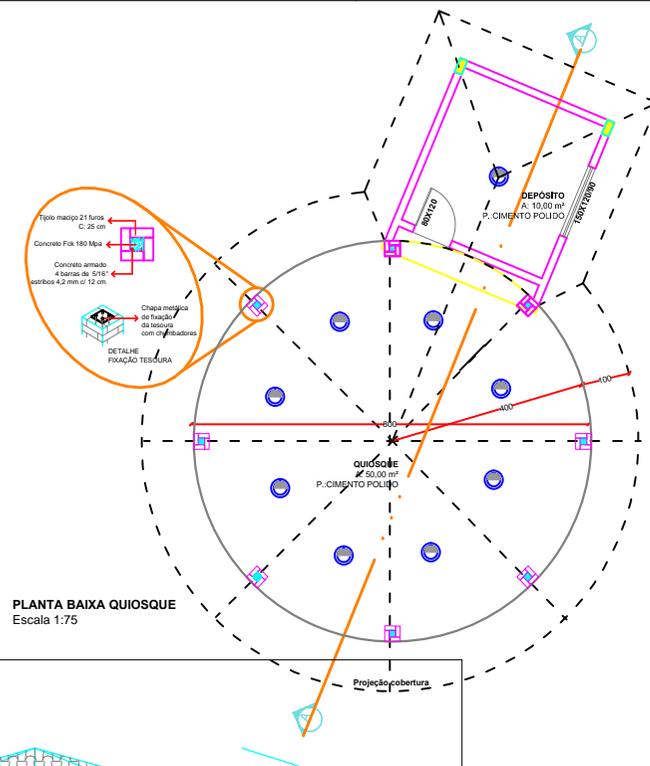

**CORTE A - A**

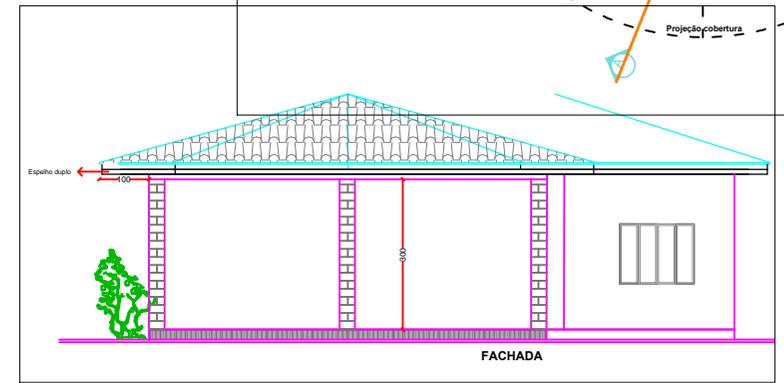

**FACHADA**

**PROJETO DE ACADEMIA DE SAÚDE**

Rua São Paulo, Parte da Chácara nº19, Centro, Paulo Bento/RS

PROPRIETÁRIO:  
PREFEITURA MUNICIPAL DE PAULO BENTO/RS

RESPONSÁVEL TÉCNICO:  
VOLMIR JOSÉ AGNOLETTI  
Eng. Civil - CREA RS125496-D

**QUIOSQUE**

**02/03**

SET. / 2014  
VOLMIR  
Escala 1:75