



VEGETAÇÃO PROPOSTA

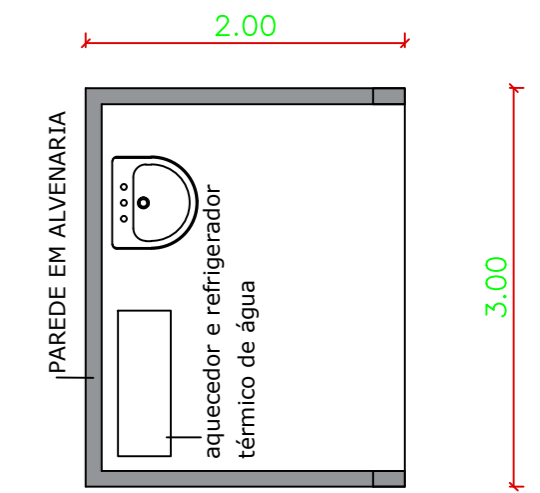


PLANTA BAIXA PERGOLADO
ESCALA 1:50

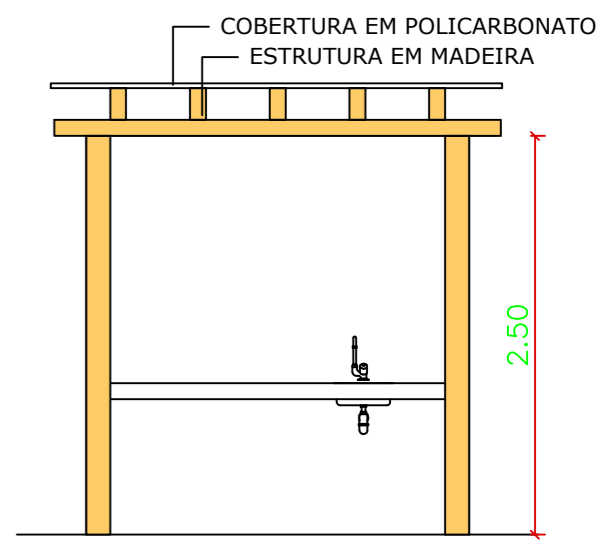



VISTA FRONTAL
ESCALA 1:50

PLANTA BAIXA
ESCALA 1:250

- LEGENDA
- ÁRVORE - JACARANDÁ - 07 UNIDADES
 - ÁRVORE - PATA DE VACA - 06 UNIDADES
 - ÁRVORE - BOLÃO DE OURO - 15 UNIDADES
 - ARBUSTOS - AZALÉIAS - 140 UNIDADES
 - BARBA DE SERPENTE
 - VINCA
 - ALEGRIA DE JARDIM
 - CERCA H=1,20m
 - GRAMA - 2.622,50 m²
 - LIXEIRAS - 10 UNIDADES
 - BANCOS - 16 UNIDADES
 - CONJUNTO MESA E BANCOS - 3 UNIDADES
- Academia ao ar livre
- 1 - Simulador de caminhada duplo conjugado
 - 2 - Simulador de cavalgada duplo conjugado
 - 3 - Simulador de esqui Duplo conjugado
 - 4 - Rotação Vertical
 - 5 - Simulador de bicicleta duplo conjugado
 - 6 - Cadeira Bike Dupla

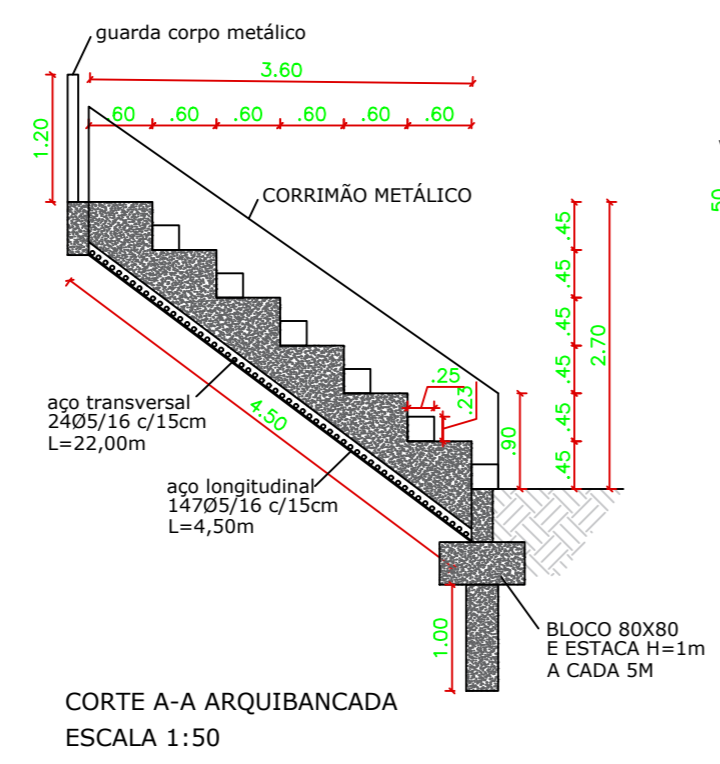

CORTE A-A ARQUIBANCADA
ESCALA 1:50

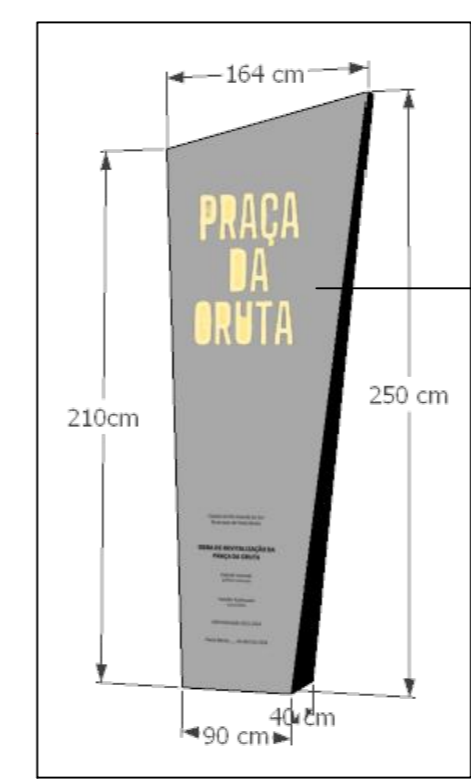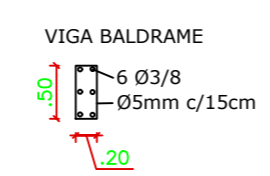

DETALHE TOTEM PRAÇA

TOTEM EM ACM E ACRÍLICO COM ESCRITA ILUMINADA

Direnge
Construções e Projetos Ltda.

Av. XV de novembro, 69, sala 301 - Erechim/RS
Fone/Fax: 54 3522-1980 - email: direnge@hotmail.com

FINALIZAÇÃO DA PRAÇA DA GRUTA DE PAULO BENTO	
ENDEREÇO: PRAÇA DA GRUTA - PAULO BENTO/RS	
PROPRIETÁRIO:	RESPONSÁVEL TÉCNICO:
PREFEITURA DE PAULO BENTO	MARLEI SALETE OGRDDOWSKI Eng ^a Civil - CREA RS 83900

PLANTA DE FINALIZAÇÃO DA PRAÇA DA GRUTA	PRANCHA:	DATA: FEVEREIRO/2024
	01/01	DESENHO: MARTA ESCALA: INDICADA