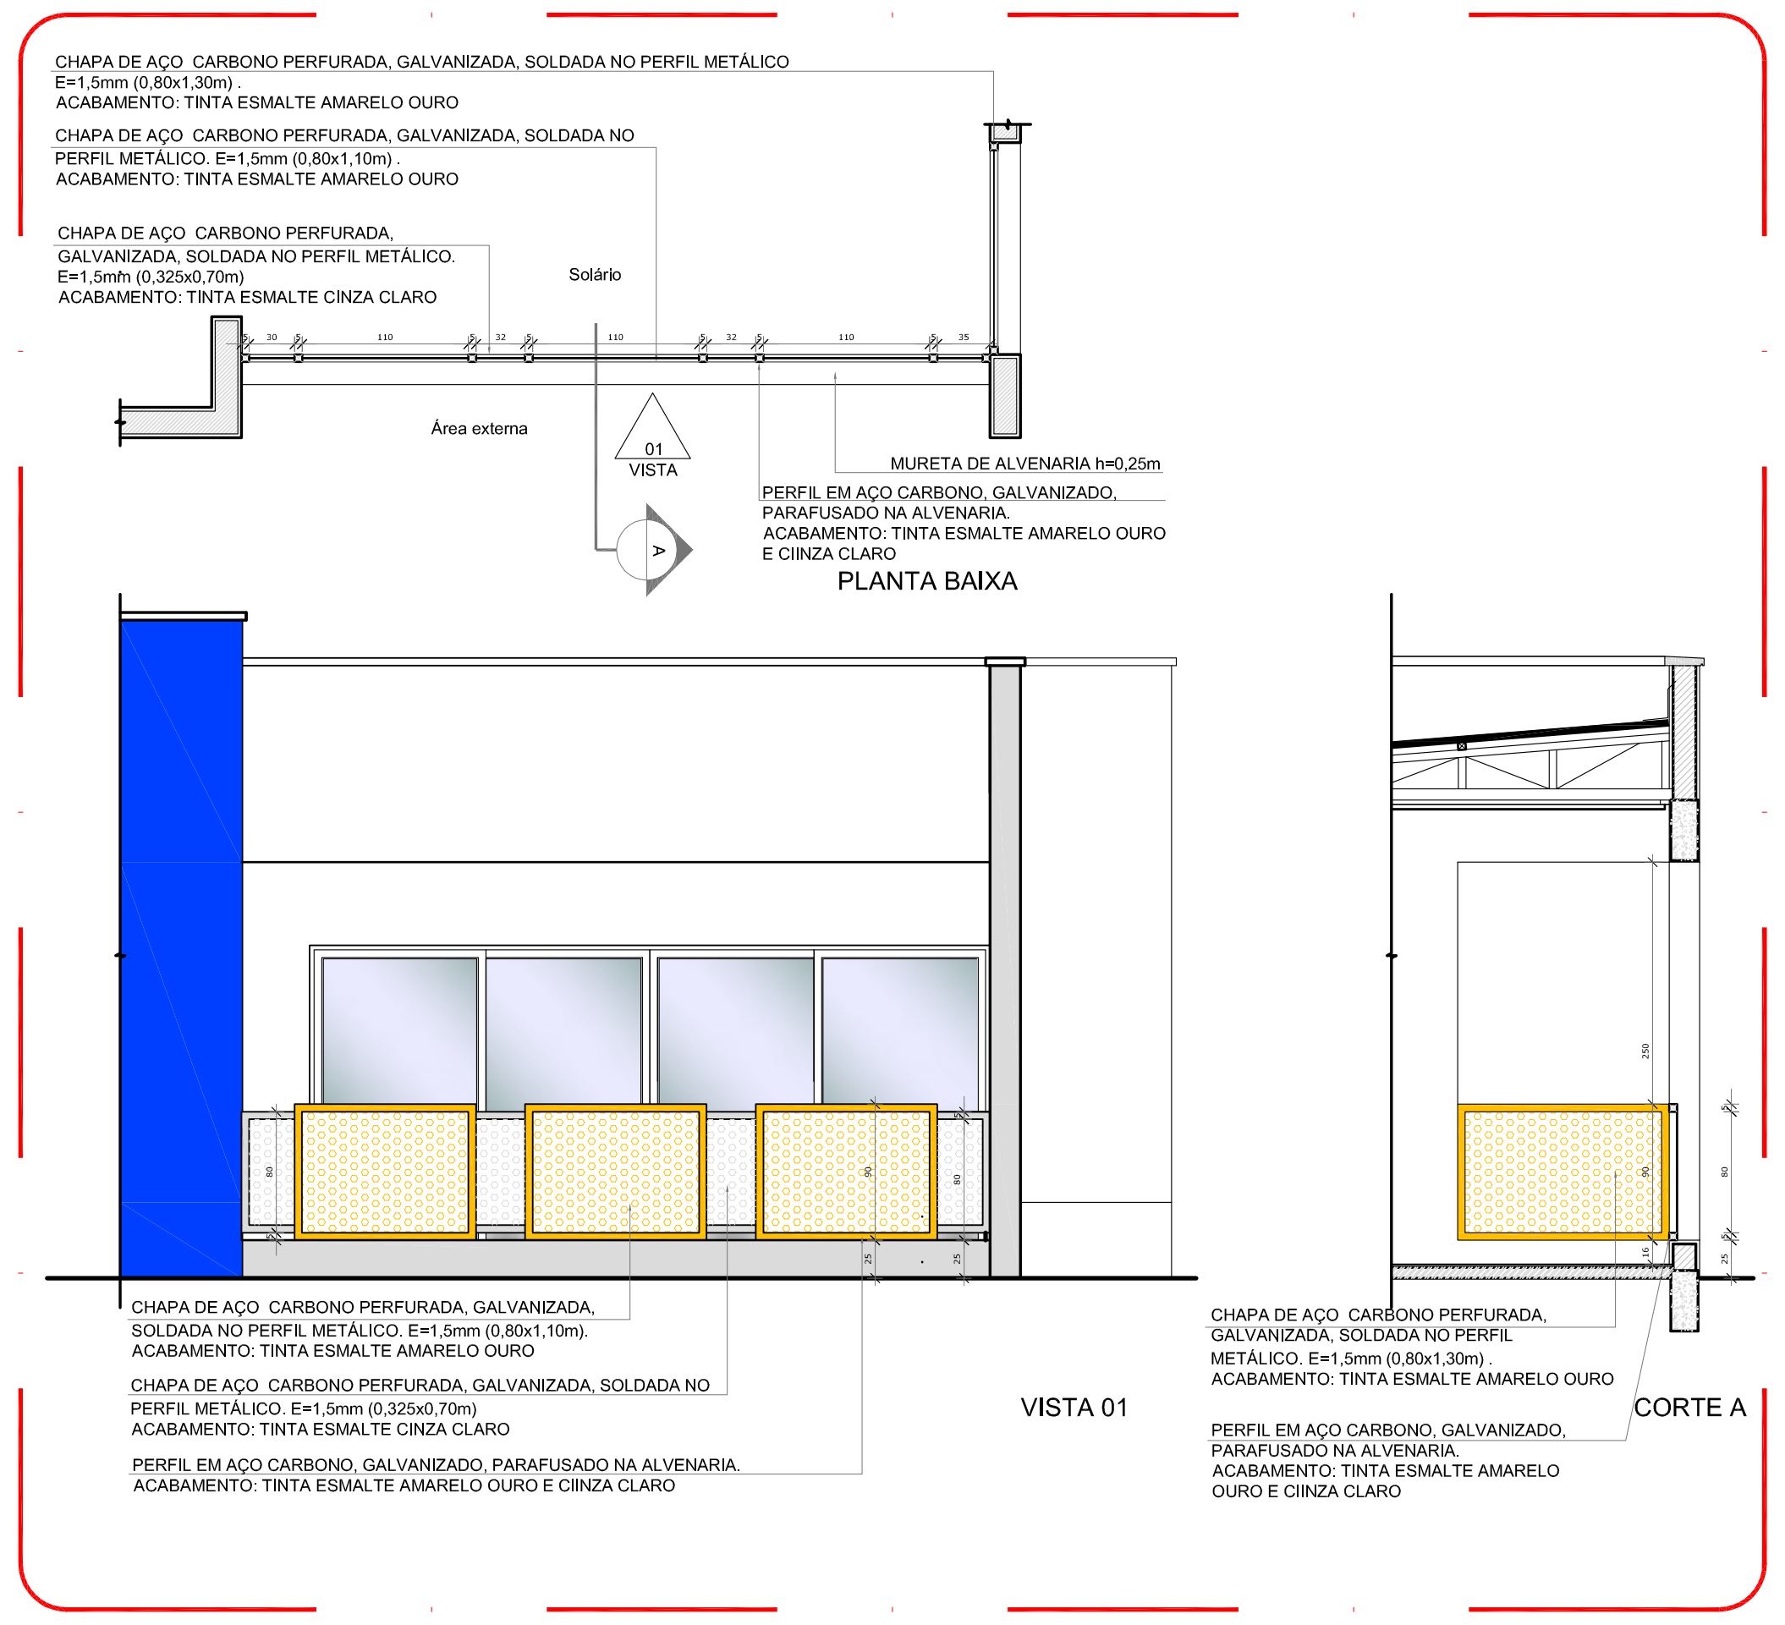
CHAPA DE AÇO CARBONO PERFURADA, GALVANIZADA, SOLDADA NO PERFIL METÁLICO E=1,5mm (0,80x1,30m). ACABAMENTO: TINTA ESMALTE AMARELO OURO
CHAPA DE AÇO CARBONO PERFURADA, GALVANIZADA, SOLDADA NO PERFIL METÁLICO. E=1,5mm (0,80x1,10m). ACABAMENTO: TINTA ESMALTE AMARELO OURO
CHAPA DE AÇO CARBONO PERFURADA, GALVANIZADA, SOLDADA NO PERFIL METÁLICO. E=1,5mm (0,325x0,70m) ACABAMENTO: TINTA ESMALTE CINZA CLARO
Solário
Área externa
01 VISTA
A
MURETA DE ALVENARIA h=0,25m
PERFIL EM AÇO CARBONO, GALVANIZADO, PARAFUSADO NA ALVENARIA. ACABAMENTO: TINTA ESMALTE AMARELO OURO E CIINZA CLARO
PLANTA BAIXA
CHAPA DE AÇO CARBONO PERFURADA, GALVANIZADA, SOLDADA NO PERFIL METÁLICO. E=1,5mm (0,80x1,10m). ACABAMENTO: TINTA ESMALTE AMARELO OURO
CHAPA DE AÇO CARBONO PERFURADA, GALVANIZADA, SOLDADA NO PERFIL METÁLICO. E=1,5mm (0,325x0,70m) ACABAMENTO: TINTA ESMALTE CINZA CLARO
PERFIL EM AÇO CARBONO, GALVANIZADO, PARAFUSADO NA ALVENARIA. ACABAMENTO: TINTA ESMALTE AMARELO OURO E CIINZA CLARO
VISTA 01
CHAPA DE AÇO CARBONO PERFURADA, GALVANIZADA, SOLDADA NO PERFIL METÁLICO. E=1,5mm (0,80x1,30m). ACABAMENTO: TINTA ESMALTE AMARELO OURO
PERFIL EM AÇO CARBONO, GALVANIZADO, PARAFUSADO NA ALVENARIA. ACABAMENTO: TINTA ESMALTE AMARELO OURO E CIINZA CLARO
CORTE A

5 DETALHE 02 - GUARDA-CORPO METÁLICO
ESCALA 1/50

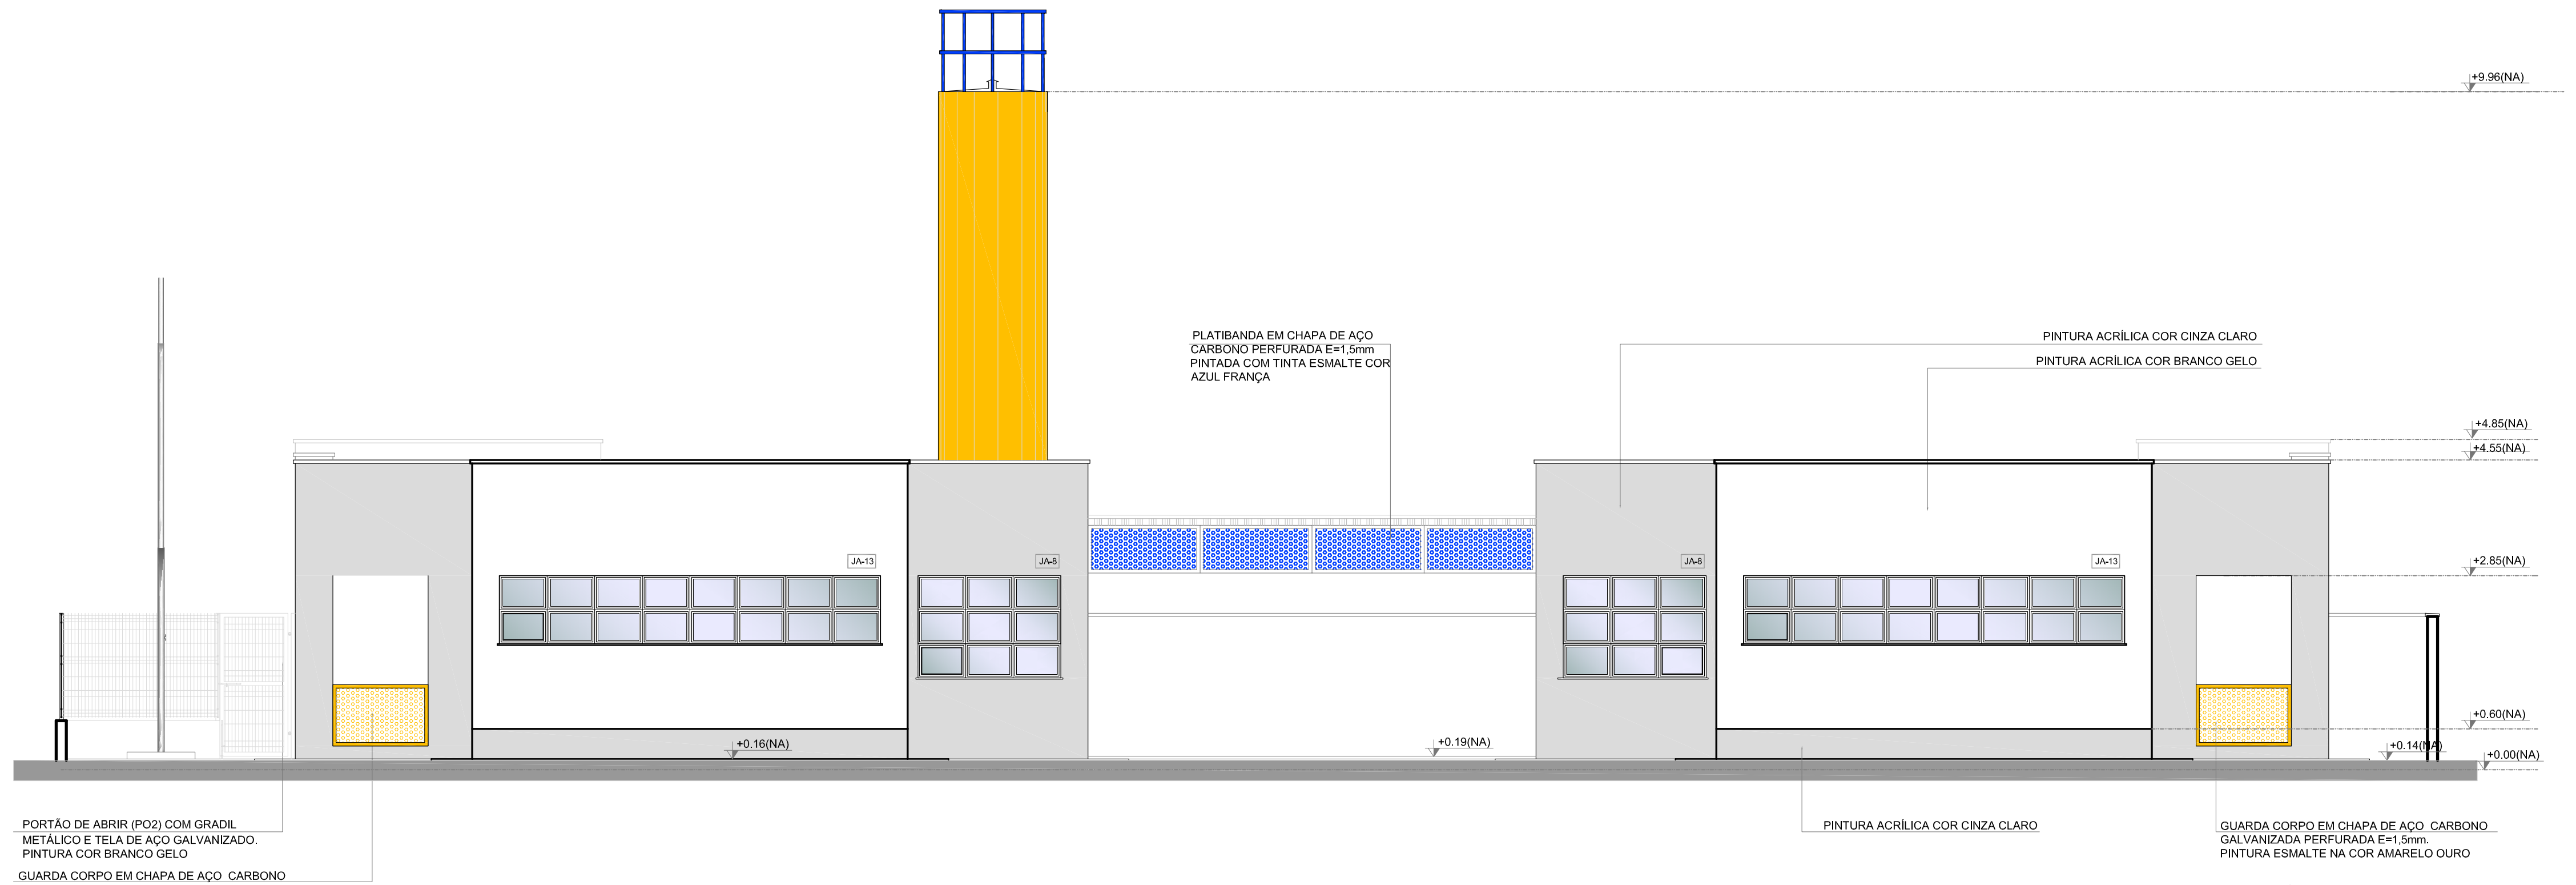
+9.96(NA)
PLATIBANDA EM CHAPA DE AÇO CARBONO PERFURADA E=1,5mm PINTADA COM TINTA ESMALTE COR AZUL FRANÇA
PINTURA ACRÍLICA COR CINZA CLARO
PINTURA ACRÍLICA COR BRANCO GELO
+4.85(NA)
+4.55(NA)
JA-13
JA-8
+2.85(NA)
+0.60(NA)
+0.16(NA)
+0.19(NA)
+0.14(NA)
+0.00(NA)
PORTÃO DE ABRIR (PO2) COM GRADIL METÁLICO E TELA DE AÇO GALVANIZADO. PINTURA COR BRANCO GELO
GUARDA CORPO EM CHAPA DE AÇO CARBONO GALVANIZADA PERFURADA E=1,5mm. PINTURA ESMALTE NA COR AMARELO OURO
PINTURA ACRÍLICA COR CINZA CLARO
GUARDA CORPO EM CHAPA DE AÇO CARBONO GALVANIZADA PERFURADA E=1,5mm. PINTURA ESMALTE NA COR AMARELO OURO

1 FACHADA 04
ESCALA 1/75

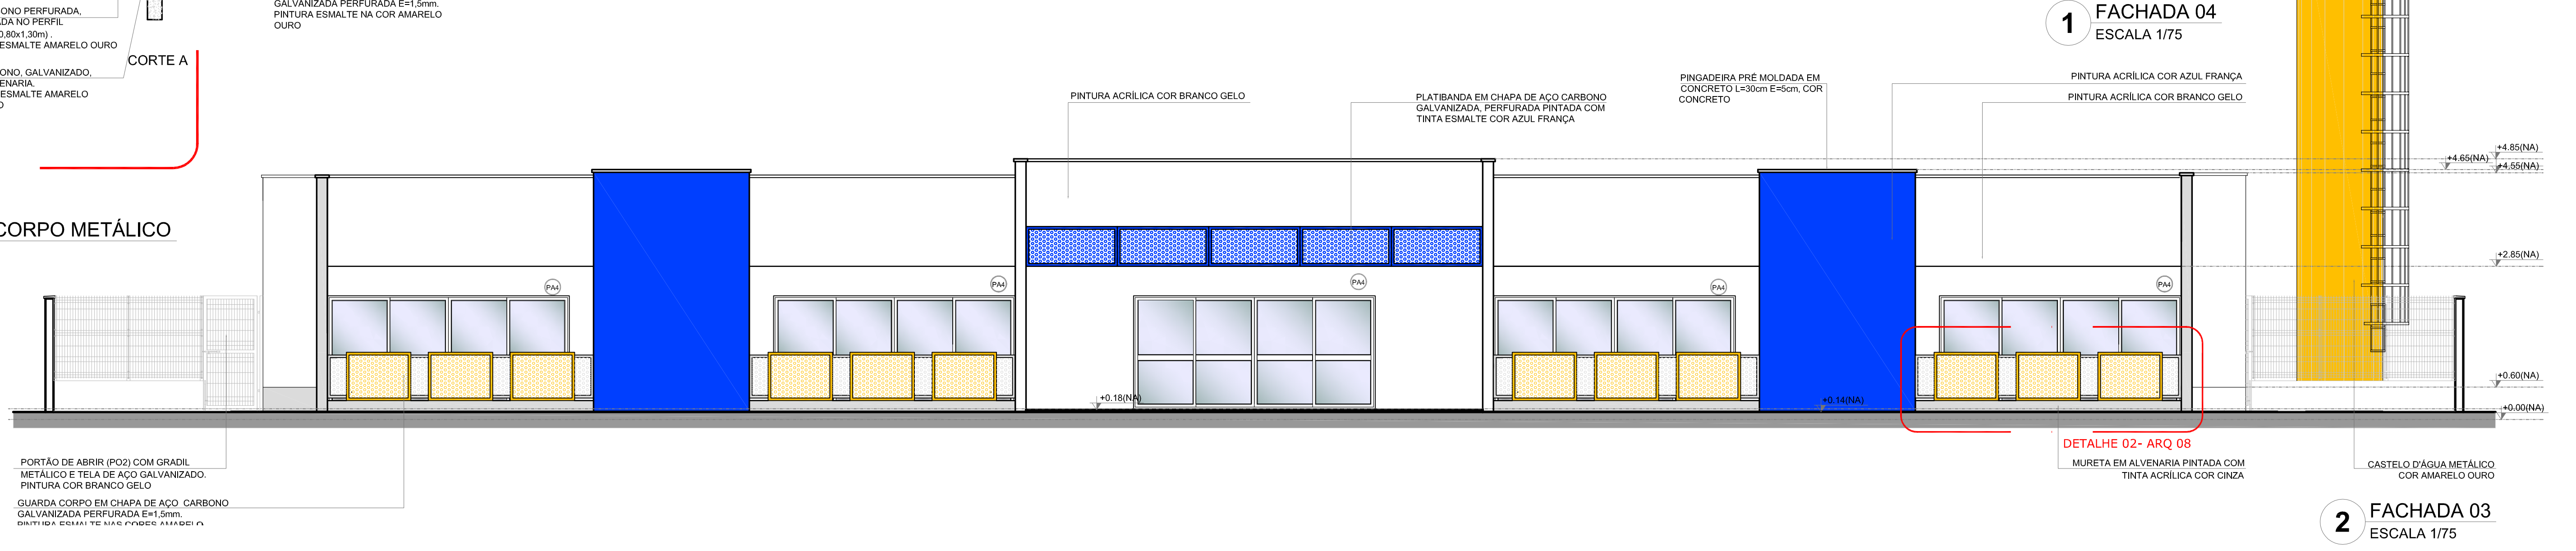
PINTURA ACRÍLICA COR BRANCO GELO
PLATIBANDA EM CHAPA DE AÇO CARBONO GALVANIZADA, PERFURADA PINTADA COM TINTA ESMALTE COR AZUL FRANÇA
PINGADEIRA PRÉ MOLDADA EM CONCRETO L=30cm E=5cm, COR CONCRETO
PINTURA ACRÍLICA COR AZUL FRANÇA
PINTURA ACRÍLICA COR BRANCO GELO
+4.85(NA)
+4.65(NA)
+4.55(NA)
+2.85(NA)
PA4
+0.18(NA)
+0.14(NA)
+0.60(NA)
+0.00(NA)
DETALHE 02- ARQ 08
MURETA EM ALVENARIA PINTADA COM TINTA ACRÍLICA COR CINZA
CASTELO D'ÁGUA METÁLICO COR AMARELO OURO
PORTÃO DE ABRIR (PO2) COM GRADIL METÁLICO E TELA DE AÇO GALVANIZADO. PINTURA COR BRANCO GELO
GUARDA CORPO EM CHAPA DE AÇO CARBONO GALVANIZADA PERFURADA E=1,5mm. PINTURA ESMALTE NAS CORES AMARELO

2 FACHADA 03
ESCALA 1/75

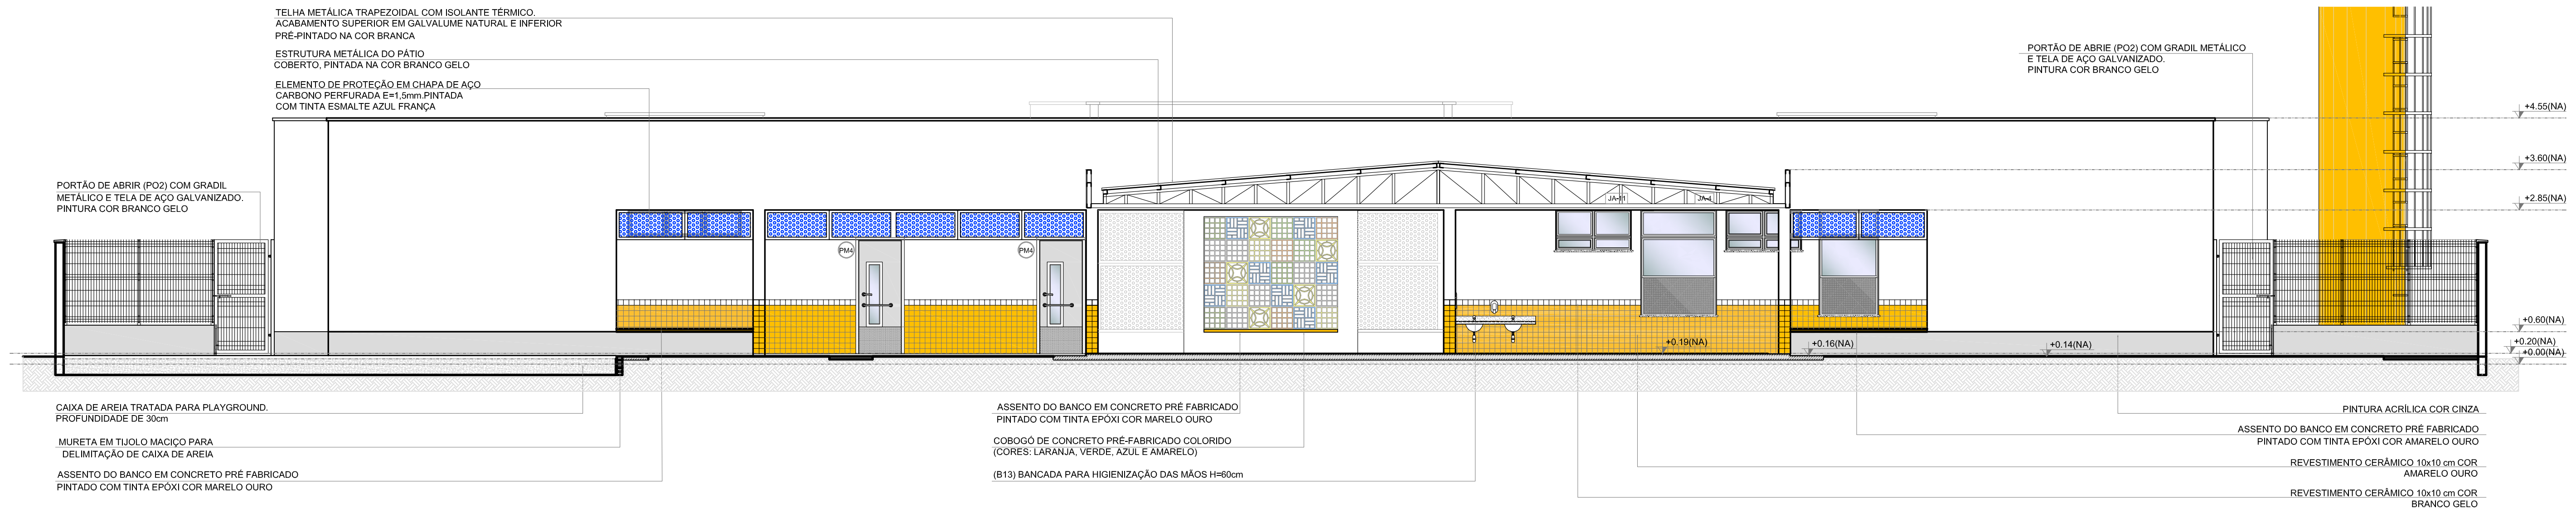
TELHA METÁLICA TRAPEZOIDAL COM ISOLANTE TÉRMICO. ACABAMENTO SUPERIOR EM GALVALUME NATURAL E INFERIOR PRÉ-PINTADO NA COR BRANCA
ESTRUTURA METÁLICA DO PÁTIO COBERTO, PINTADA NA COR BRANCO GELO
ELEMENTO DE PROTEÇÃO EM CHAPA DE AÇO CARBONO PERFURADA E=1,5mm.PINTADA COM TINTA ESMALTE AZUL FRANÇA
PORTÃO DE ABRIE (PO2) COM GRADIL METÁLICO E TELA DE AÇO GALVANIZADO. PINTURA COR BRANCO GELO
PORTÃO DE ABRIR (PO2) COM GRADIL METÁLICO E TELA DE AÇO GALVANIZADO. PINTURA COR BRANCO GELO
+4.55(NA)
+3.60(NA)
+2.85(NA)
JA-11
PM4
+0.19(NA)
+0.16(NA)
+0.14(NA)
+0.60(NA)
+0.20(NA)
+0.00(NA)
CAIXA DE AREIA TRATADA PARA PLAYGROUND. PROFUNDIDADE DE 30cm
MURETA EM TIJOLO MACIÇO PARA DELIMITAÇÃO DE CAIXA DE AREIA
ASSENTO DO BANCO EM CONCRETO PRÉ FABRICADO PINTADO COM TINTA EPÓXI COR MARELO OURO
ASSENTO DO BANCO EM CONCRETO PRÉ FABRICADO PINTADO COM TINTA EPÓXI COR MARELO OURO
COBOGÓ DE CONCRETO PRÉ-FABRICADO COLORIDO (CORES: LARANJA, VERDE, AZUL E AMARELO)
(B13) BANCADA PARA HIGIENIZAÇÃO DAS MÃOS H=60cm
PINTURA ACRÍLICA COR CINZA
ASSENTO DO BANCO EM CONCRETO PRÉ FABRICADO PINTADO COM TINTA EPÓXI COR AMARELO OURO
REVESTIMENTO CERÂMICO 10x10 cm COR AMARELO OURO
REVESTIMENTO CERÂMICO 10x10 cm COR BRANCO GELO

3 FACHADA 05
ESCALA 1/75

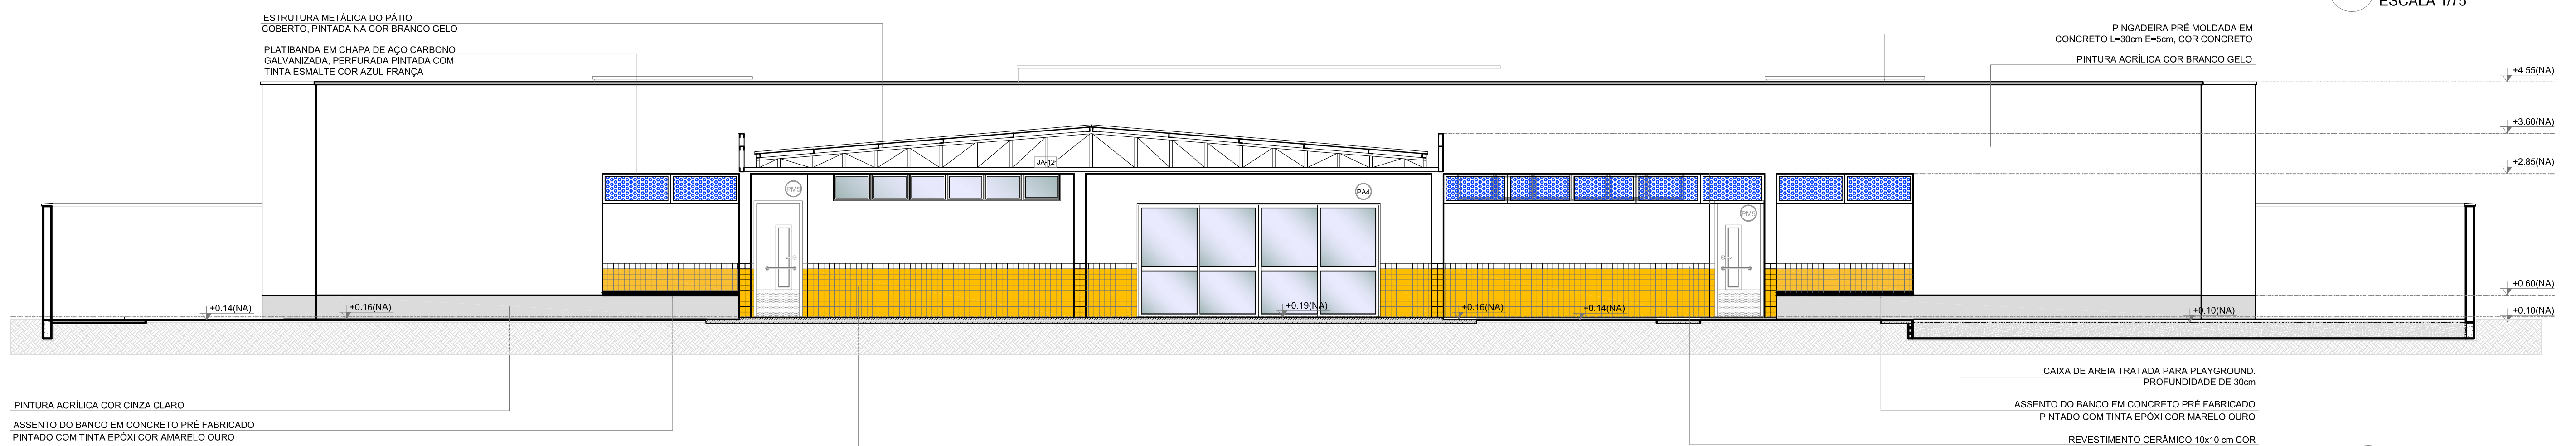
ESTRUTURA METÁLICA DO PÁTIO COBERTO, PINTADA NA COR BRANCO GELO
PLATIBANDA EM CHAPA DE AÇO CARBONO GALVANIZADA, PERFURADA PINTADA COM TINTA ESMALTE COR AZUL FRANÇA
PINGADEIRA PRÉ MOLDADA EM CONCRETO L=30cm E=5cm, COR CONCRETO
PINTURA ACRÍLICA COR BRANCO GELO
+4.55(NA)
+3.60(NA)
+2.85(NA)
JA-12
PM3
PA4
+0.14(NA)
+0.16(NA)
+0.19(NA)
+0.10(NA)
+0.60(NA)
PINTURA ACRÍLICA COR CINZA CLARO
ASSENTO DO BANCO EM CONCRETO PRÉ FABRICADO PINTADO COM TINTA EPÓXI COR AMARELO OURO
REVESTIMENTO CERÂMICO 10x10 cm COR AMARELO OURO
CAIXA DE AREIA TRATADA PARA PLAYGROUND. PROFUNDIDADE DE 30cm
ASSENTO DO BANCO EM CONCRETO PRÉ FABRICADO PINTADO COM TINTA EPÓXI COR MARELO OURO
REVESTIMENTO CERÂMICO 10x10 cm COR BRANCO GELO
PINTURA ACRÍLICA COR BRANCO GELO

4 FACHADA 06
ESCALA 1/75

NOTAS

- MEDIDAS E NÍVEIS EM METROS;
- VERIFICAR POSIÇÃO EXATA DOS PILARES NO PROJETO ESTRUTURAL;
- VERIFICAR DETALHES CONSTRUTIVOS PERTINENTES NAS PRANCHAS DE DETALHAMENTO;
- EM CASO DE CONFLITO DE INFORMAÇÕES ENTRE O PROJETO GRÁFICO E O MEMORIAL DESCRITIVO, PREVALECE A INFORMAÇÃO CONTIDA NOS DESENHOS;
- ALTERAÇÕES NESTE PROJETO SOMENTE COM AUTORIZAÇÃO EXPRESSA DO FNDE

REFERÊNCIAS:

- PLANILHA DE QUANTITATIVOS-
- MEMORIAL DESCRITIVO E ESPECIFICAÇÕES TÉCNICAS

LEGENDA:

+0.00(NA) +0.00(NO) +0.00(NA) +0.00(NO)	INDICAÇÃO NIVEIS PLANTA E CORTE	1	INDICAÇÃO DE VISTAS
X PE-XX	INDICAÇÃO DE CORTES	1 1 1	ESPECIFICAÇÕES DE MATERIAIS
X	INDICAÇÃO DE FACHADAS	X	INDICAÇÃO DE EIXOS
JA-X PMX	INDICAÇÃO DE PORTAS E JANELAS	BCX	INDICAÇÃO DE ELEMENTOS (BANCADAS, PRATELEIRAS E ETC.)

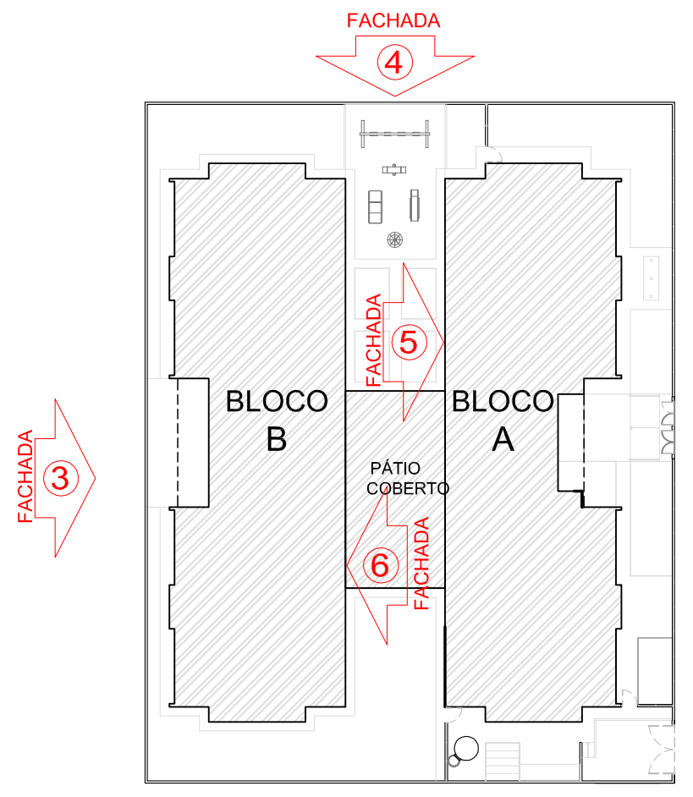

CROQUI DE REFERÊNCIA

N.º:	DATA:	DESCRIÇÃO:
01	AGOSTO/2016	Correção altura das platibandas; Correção do carimbo.

CONTROLE DE REVISÕES

Fundo Nacional de Desenvolvimento da Educação
Ministério da Educação
GOVERNO FEDERAL BRASIL PÁTRIA EDUCADORA

PROJETO PADRÃO - FNDE

PROPRIETÁRIO: : FUNDO NACIONAL DE DESENVOLVIMENTO DA EDUCAÇÃO - FNDE
ENDEREÇO:
MUNICÍPIO – UF:

PROPRIETÁRIO
RESP. TÉCNICO CREA
AUTOR DO PROJETO CAU

DLFO
CREA
RA

OBSERVAÇÕES:

PROGRAMA PROINFÂNCIA - PROJETO TIPO 2
PROJETO DE ARQUITETURA

COORDENAÇÃO
CGEST - Coordenação Geral de Infraestrutura Educacional
FACHADAS 03, 04, 05 E 06 E DETALHE
ARQ
FORMATO (594X1050)
REVISÃO R-00 R-01
ESCALA INDICADA
DATA EMISSÃO AGOSTO/2016
PRANCHA 08/34

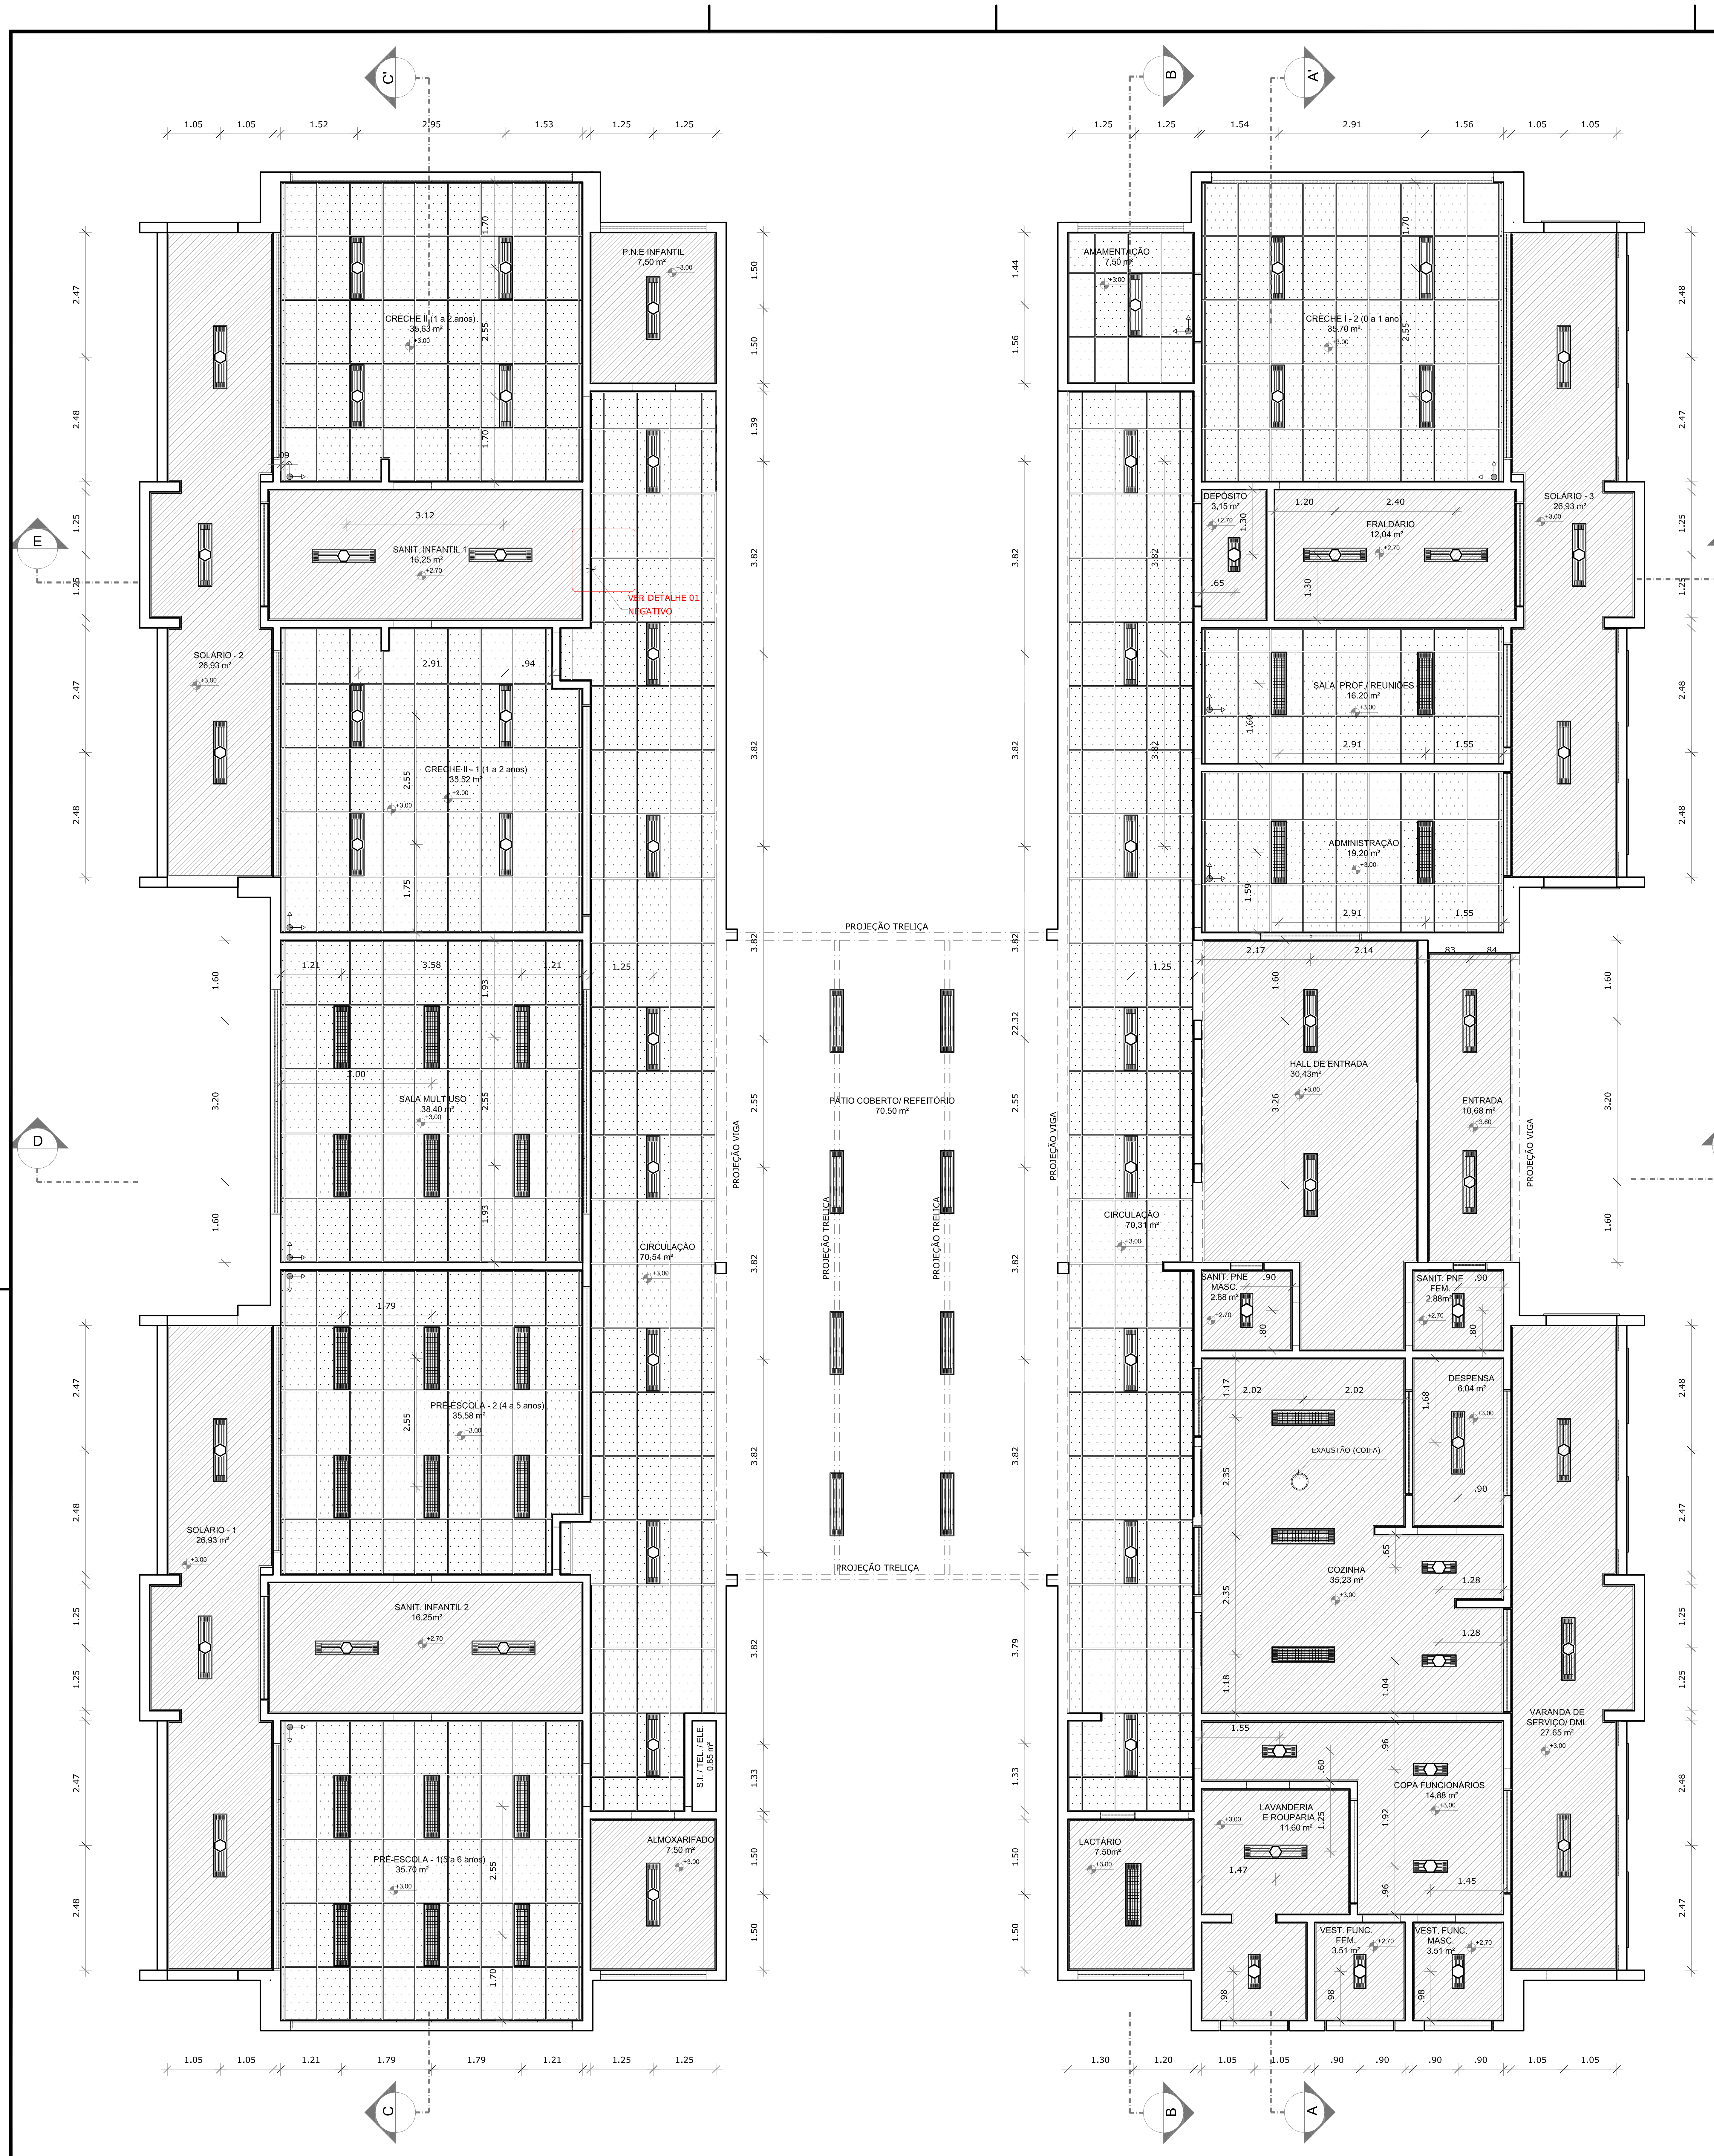

1 PLANTA BAIXA
ESCALA 1/75

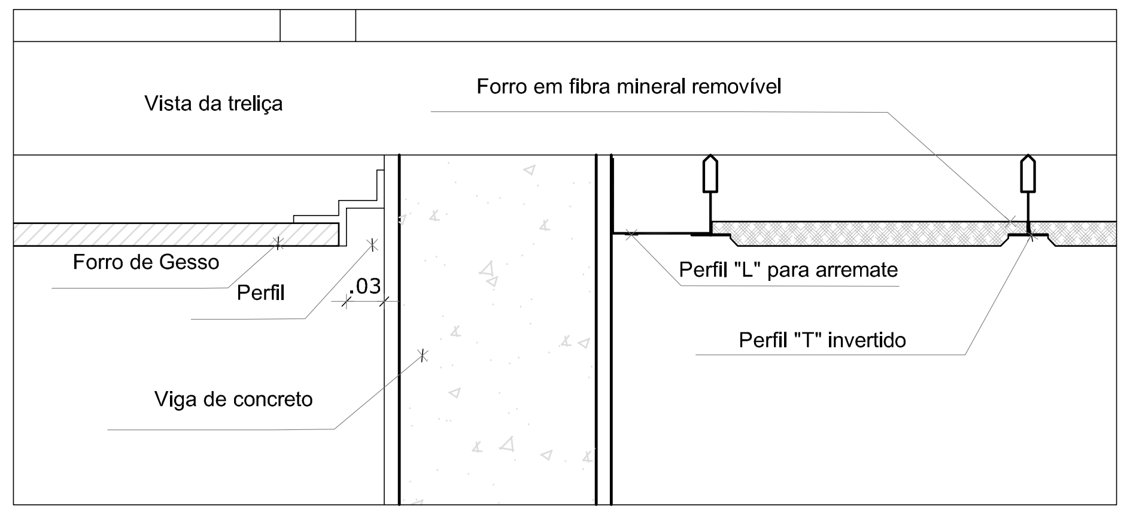

2 DETALHE 1: NEGATIVO
ESCALA 1/5

ESPECIFICAÇÃO DE TETO

SÍMBOLO	DESCRIÇÃO	ÁREA
▨	FORRO DE GESSO ACARTONADO	300,27 m²
▦	FORRO EM FIBRA MINERAL REMOVÍVEL (1250X625X16mm) APOIADO SOBRE PERFIL METÁLICO "T" INVERTIDO 24mm	400,28 m²

LEGENDA DE APARELHOS

SÍMBOLO	QUANT.	DESCRIÇÃO
▭	56	LUMINÁRIA COMPLETA DE EMBUTIR EM FORRO DE GESSO OU MODULADO COM PERFIL "T", PARA 2 LÂMPADAS T8 36W, COM REFLETOR. REF. 2530 ITAIM OU SIMILAR. (dim.: 270x1250mm)
▭	11	LUMINÁRIA COMPLETA DE EMBUTIR EM FORRO DE GESSO OU MODULADO COM PERFIL "T", PARA 2 LÂMPADAS T8 16/18W, COM REFLETOR. REF. 2530 ITAIM OU SIMILAR. (dim.: 270x625mm)
▦	26	LUMINÁRIA COMPLETA DE EMBUTIR EM FORRO DE GESSO OU MODULADO COM PERFIL "T", PARA 2 LÂMPADAS T8 36W, COM REFLETOR E ALETAS. REF. 2001 ITAIM OU SIMILAR. (dim.: 312x1250mm)
▭	08	LUMINÁRIA COMPLETA DE SOBREPOR, PARA 2 LÂMPADAS T8 36W, COM REFLETOR. REF. ITAIM OU SIMILAR. (dim.: 270x1250mm)

NOTAS

- MEDIDAS E NÍVEIS EM METROS;
- VERIFICAR POSIÇÃO EXATA DOS PILARES NO PROJETO ESTRUTURAL;
- VERIFICAR DETALHES CONSTRUTIVOS PERTINENTES NAS PRANCHAS DE DETALHAMENTO;
- EM CASO DE CONFLITO DE INFORMAÇÕES ENTRE O PROJETO GRÁFICO E O MEMORIAL DESCRITIVO, PREVALECE A INFORMAÇÃO CONTIDA NOS DESENHOS;
- ALTERAÇÕES NESTE PROJETO SOMENTE COM AUTORIZAÇÃO EXPRESSA DO FNDE

REFERÊNCIAS:

- PLANILHA DE QUANTITATIVOS-
- MEMORIAL DESCRITIVO E ESPECIFICAÇÕES TÉCNICAS

LEGENDA:

+0.00(NA) +0.00(NO)	INDICAÇÃO NIVEIS PLANTA E CORTE	1 △1 ①	ESPECIFICAÇÕES DE MATERIAIS
X PE-XX	INDICAÇÃO DE CORTES	Ⓧ	INDICAÇÃO DE EIXOS
Ⓧ	INDICAÇÃO DE FACHADAS	BCX	INDICAÇÃO DE ELEMENTOS (BANCADAS, PRATELEIRAS E ETC.)
JA-X PMX	INDICAÇÃO DE PORTAS E JANELAS		
	INÍCIO PAGINAÇÃO FORRO MINERAL		
		1	INDICAÇÃO DE VISTAS

N.º:	DATA:	DESCRIÇÃO:
01	AGOSTO/2016	Alteração paredes - shaft para tubulação hidráulica e detalhamento. Correções de incompatibilidades.

CONTROLE DE REVISÕES

FNDE Fundo Nacional de Desenvolvimento da Educação
Ministério da Educação
GOVERNO FEDERAL BRASIL PAÍS RICO É PAÍS SEM POBREZA

PROJETO PADRÃO - FNDE

MUNICÍPIO - UF:
PROPRIETÁRIO: FUNDO NACIONAL DE DESENVOLVIMENTO DA EDUCAÇÃO - FNDE
ENDEREÇO:

PROPRIETÁRIO
RESP. TÉCNICO CREA
AUTOR DO PROJETO CREA

DLFO
CREA
RA

OBSERVAÇÕES:

PROGRAMA PROINFÂNCIA - PROJETO TIPO D

COORDENAÇÃO
CGEST - Coordenação Geral de Infraestrutura Educacional

PLANTA DE FORRO

ARQ

FORMATO A1 (841X594)
REVISÃO R.00 R.01
ESCALA 1/75
DATA EMISSÃO AGOSTO/2016
PRANCHA 10/34

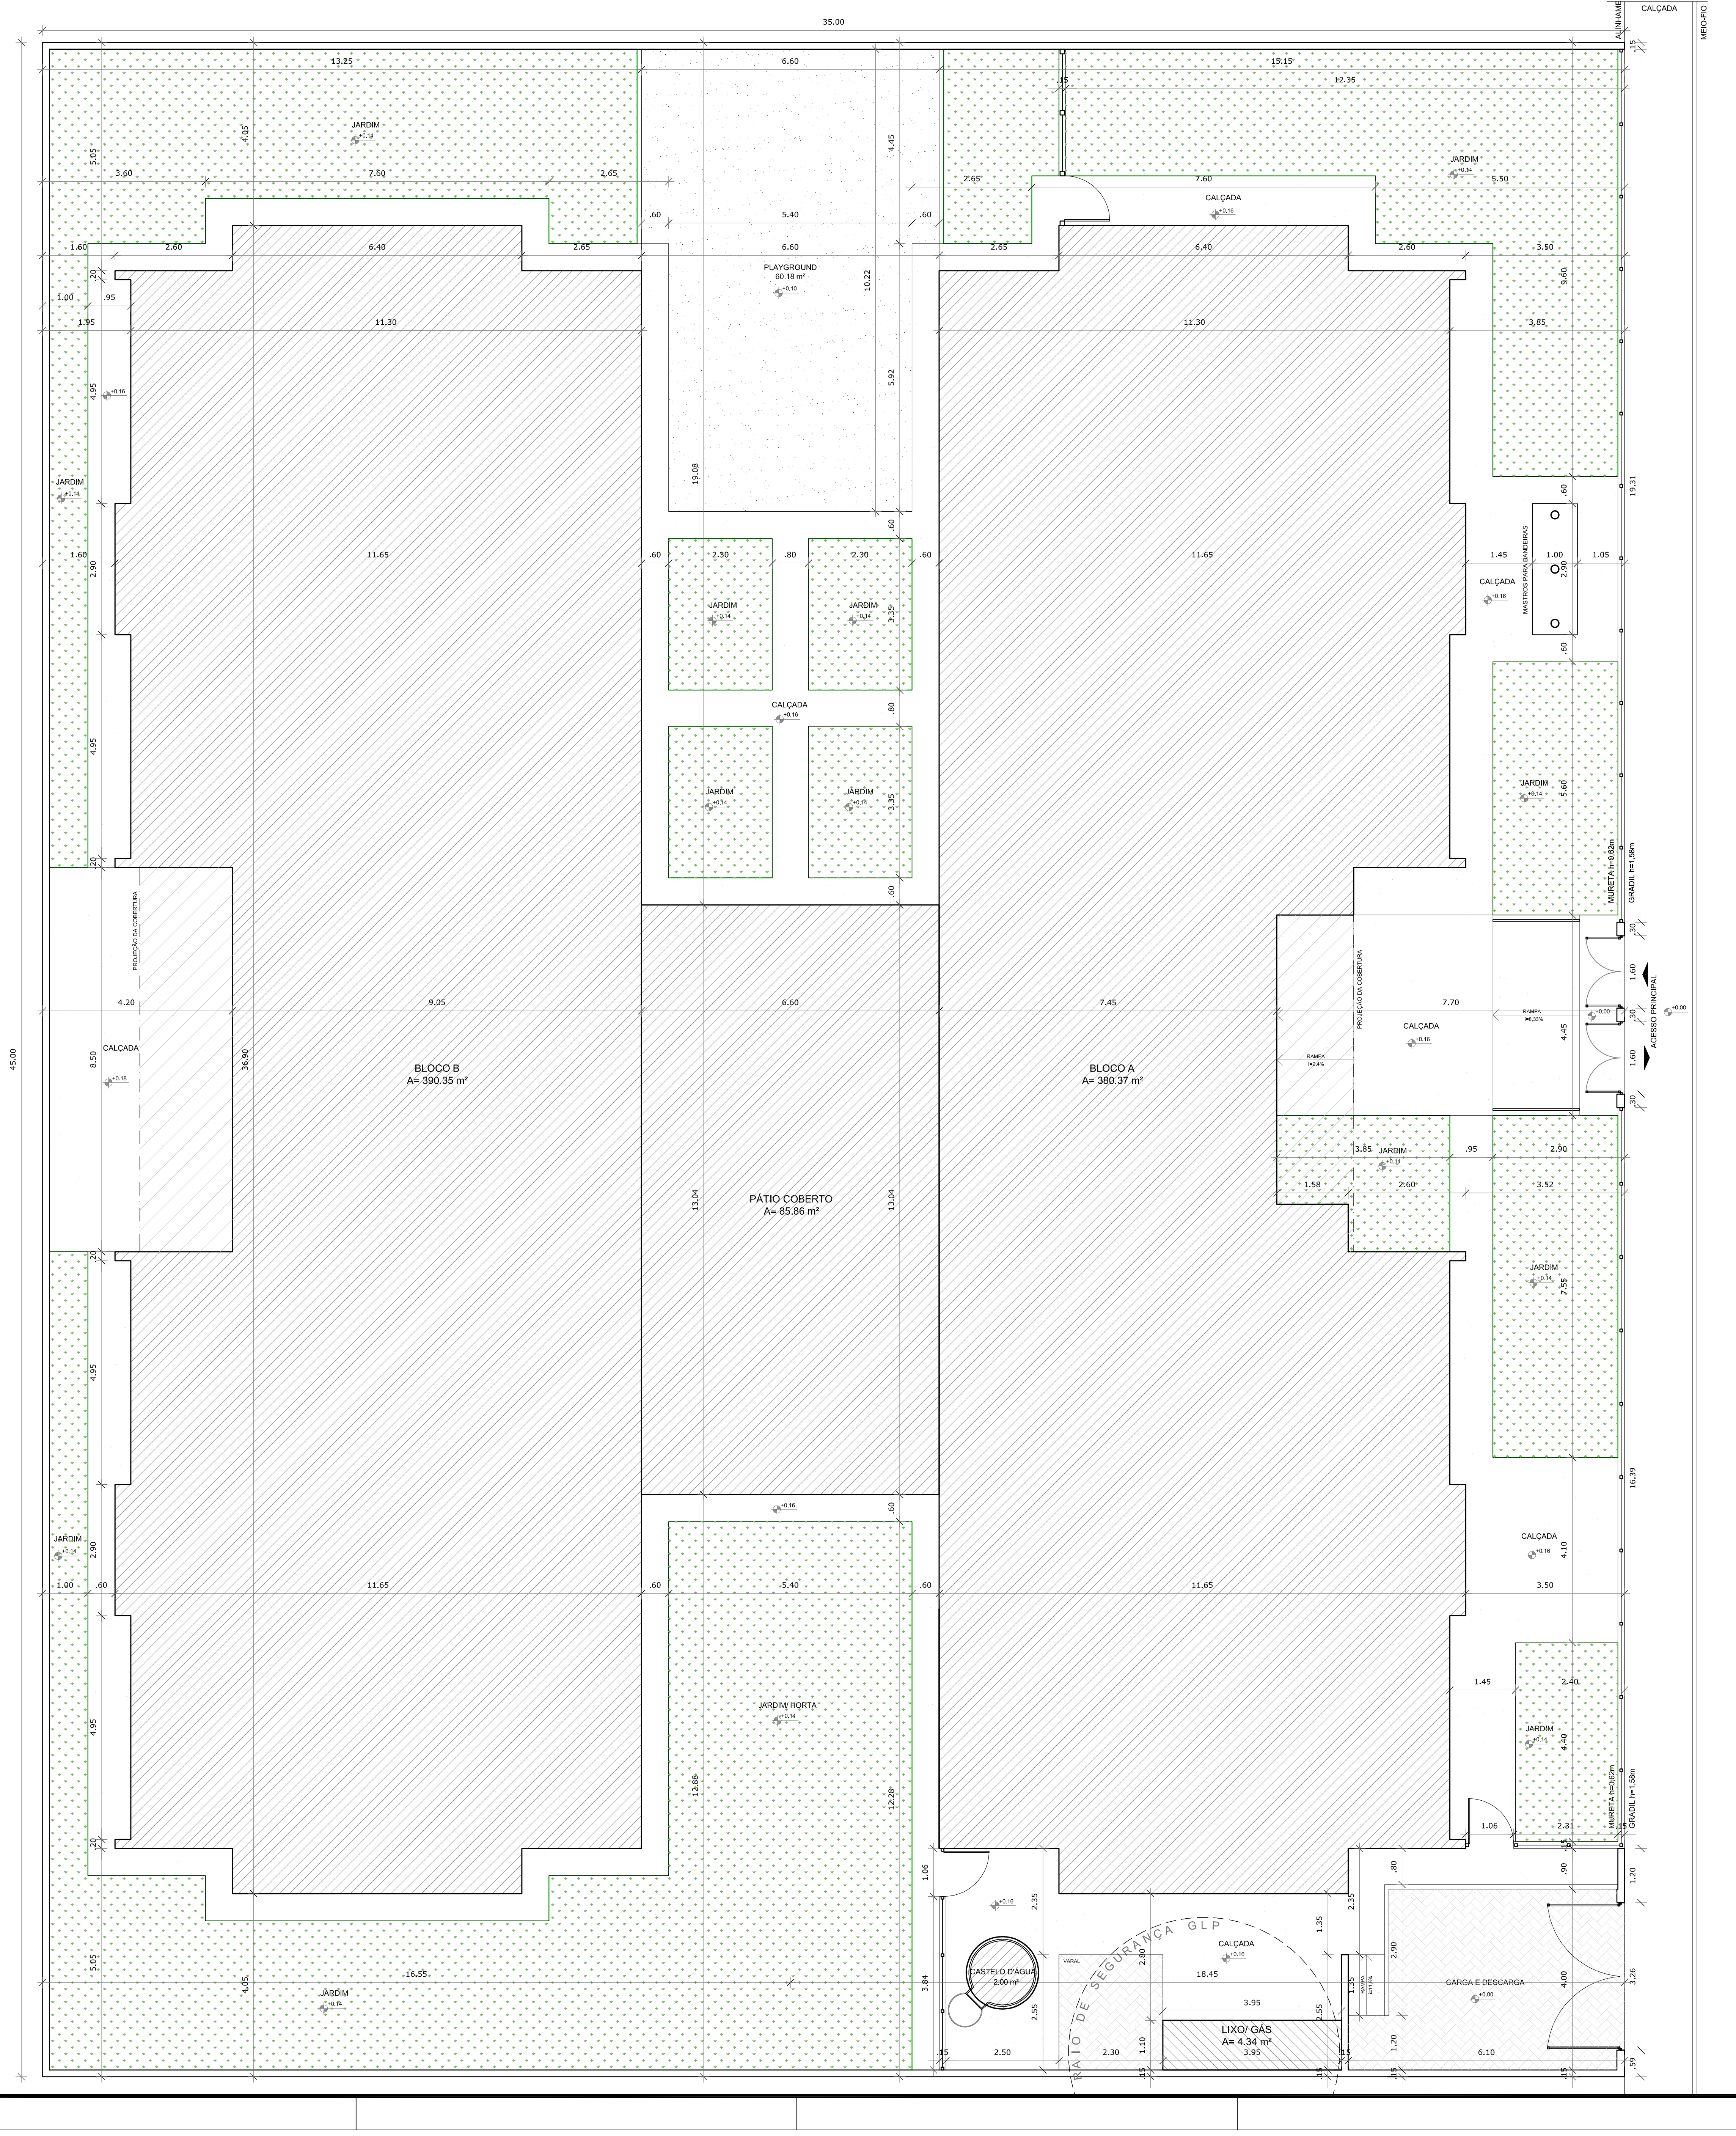

1 PLANTA BAIXA
ESCALA 1/75

NOTAS

- MEDIDAS E NÍVEIS EM METROS;
- VERIFICAR POSIÇÃO EXATA DOS PILARES NO PROJETO ESTRUTURAL;
- VERIFICAR DETALHES CONSTRUTIVOS PERTINENTES NAS PRANCHAS DE DETALHAMENTO;
- EM CASO DE CONFLITO DE INFORMAÇÕES ENTRE O PROJETO GRÁFICO E O MEMORIAL DESCRITIVO, PREVALECE A INFORMAÇÃO CONTIDA NOS DESENHOS;
- ALTERAÇÕES NESTE PROJETO SOMENTE COM AUTORIZAÇÃO EXPRESSA DO FNDE

REFERÊNCIAS:

- PLANILHA DE QUANTITATIVOS-
- MEMORIAL DESCRITIVO E ESPECIFICAÇÕES TÉCNICAS

QUADRO DE ÁREAS

ÁREA DO TERRENO: 45 metros x 35 metros = 1.575,00 m²

ÁREA OCUPADA:	890,73 m²	TAXA DE OCUPAÇÃO:	56,55 %
ÁREA CONSTRUÍDA:	774,08 m²	COEFICIENTE DE APROVEITAMENTO:	0,49

ÁREAS EDIFICAÇÕES

BLOCO	ÁREA CONSTRUÍDA	ÁREA ABERTA COBERTA	ÁREA TOTAL
BLOCO A	380,37 m²	11,00 m²	391,37 m²
BLOCO B	390,35 m²	17,43 m²	407,78 m²
PÁTIO COBERTO	-	85,86 m²	85,86 m²
GÁS/ LIXO	1,36 m²	2,36 m²	3,72 m²
RESERVATÓRIO	2,00 m²	-	2,00 m²
TOTAL ÁREA	774,08 m²	116,65 m²	890,73 m²

ÁREAS EXTERNAS

AMBIENTE EXTERNO	ÁREA
PÁTIO DE SERV./ CARGA DESCARGA	60,34 m²
PLAYGROUND	60,18 m²
CALÇADA (exceto pátio serv./ carga descarga)	223,84 m²
JARDIM	341,81 m²
TOTAL ÁREA EXTERNA	686,17 m²

N.º:	DATA:	DESCRIÇÃO:
01	AGOSTO/2016	Alteração paredes – shaft para tubulação hidráulica e detalhamento. Correções de incompatibilidades.

CONTROLE DE REVISÕES

Fundo Nacional de Desenvolvimento da Educação
Ministério da Educação
GOVERNO FEDERAL
BRASIL
PÁTRIA EDUCADORA

PROJETO PADRÃO - FNDE

PROPRIETÁRIO: :
ENDEREÇO:
MUNICÍPIO – UF:

PROPRIETÁRIO
RESP. TÉCNICO CREA
AUTOR DO PROJETO CAU

DLFO
CREA
RA

OBSERVAÇÕES:

PROGRAMA PROINFÂNCIA - PROJETO TIPO 2
PROJETO DE ARQUITETURA

COORDENAÇÃO
CGEST - Coordenação Geral de Infraestrutura Educacional

IMPLANTAÇÃO

ARQ

FORMATO
(841x640)

REVISÃO
R.00
R.01

ESCALA
1/75

DATA EMISSÃO
AGOSTO/2016

PRANCHA
01/34

LEGENDA DE MOBILIÁRIO

AMBIENTES	MOBILIÁRIO	QTDE	DESCRIÇÃO
REFEITÓRIO	M1	06	MESA RETANGULAR MONOBLOCO COM BORDAS ARREDONDADAS DIM: 55x180x80cm (AxCxL) (REFEITÓRIO)
	B1	12	BANCO RETANGULAR MONOBLOCO COM BORDAS ARREDONDADAS DIM: 35x180x40cm (AxCxL) (REFEITÓRIO)
REPOUSO	BÇ1 CO1	10	BERÇO EM MDF COM GRADES NA COR BRANCA ACETINADA DIM: 100x120x67cm (AxCxL) - (CRECHE I)
		10	COLCHÃO PARA BERÇO DIM: 115x62x12cm (CxLxE) - (CRECHE I)
	CO3	18	COLCHONETE PARA REPOUSO DIM: 185x65x5cm (CxLxE) (CRECHE II e III)
HIGIENE E ALIMENTAÇÃO BEBÊS	C1	03	CADEIRA DE ALIMENTAÇÃO COM BANDEJAS REMOVÍVEIS DIM: 105x56x68cm (AxLxP) (CRECHE I)
	PO	02	POLTRONA EM MATERIAL LAVÁVEL DIM: 47x45cm (LxP) (AMAMENTAÇÃO)
	CO2	04	COLCHONETE PARA TROCADOR DIM: 100x60x3cm (CxLxE) (FRALDÁRIOS, SANITÁRIOS INFANTIS 1 E 2 E PNE INFANTIL)
SALAS DE ATIVIDADES ESCOLARES	TA1	24	PLACAS DE TATAME EM EVA DIM: 100x100x2cm (CxLxE) (CRECHES I, II E III)
	CJC-01	13	CONJUNTO COLETIVO TAMANHO 01 (CRECHES II, III e SALA MULTIUSO)
			MESA REVESTIDA EM LAMINADO MELAMÍNICO PARA CRIANÇAS DE 1 A 4 ANOS DIM: 46x80x80cm (AxCxL)
			CADEIRA COM ASSENTO E ENCOSTO REV. EM PROLIPOPILENO LARANJA PARA CRIANÇAS DE 1 A 4 ANOS DIM: 26x34x26cm (AxLxP)
	CJP-01	03	CONJUNTO PARA PROFESSOR (CRECHE III e PRÉ-ESCOLA)
			MESA REVESTIDA EM LAMINADO MELAMÍNICO DIM: 76x120x65cm (AxCxL)
			CADEIRA COM ASSENTO E ENCOSTO REV. EM PROLIPOPILENO CINZA DIM: 46x43x40cm (AxLxP)
	M4	05	MESA 2 LUGARES REVESTIDA EM LAMINADO MELAMÍNICO PARA CRIANÇAS DE 5 A 6 ANOS (SALA MULTIUSO) DIM: 59,4x120x60cm (AxCxL)
	C4	10	CADEIRA COM ASSENTO E ENCOSTO REV. EM PROLIPOPILENO AMARELA PARA CRIANÇAS DE 5 A 6 ANOS DIM: 35x40x31cm (AxLxP) (SALA MULTIUSO)
	CJA-01	24	CONJUNTO ALUNO TAMANHO 01 (PRÉ-ESCOLA)
			MESA REVESTIDA EM LAMINADO MELAMÍNICO PARA CRIANÇAS DE 4 A 5 ANOS DIM: 46x60x45cm (AxCxL)
			CADEIRA COM ASSENTO E ENCOSTO REV. EM PROLIPOPILENO LARANJA PARA CRIANÇAS DE 4 A 5 ANOS DIM: 26x34x26cm (AxLxP)
	CJA-03	24	CONJUNTO ALUNO TAMANHO 03 (PRÉ-ESCOLA)
			MESA REVESTIDA EM LAMINADO MELAMÍNICO PARA CRIANÇAS DE 5 A 6 ANOS DIM: 59,4x60x45cm (AxCxL)
			CADEIRA COM ASSENTO E ENCOSTO REV. EM PROLIPOPILENO AMARELA PARA CRIANÇAS DE 5 A 6 ANOS DIM: 35x40x31cm (AxLxP)
	AM2	02	ARMÁRIO ROUPEIRO EM AÇO COM 12 PORTAS DIM: 194,5x90x40cm (AxLxP) (PRÉ-ESCOLA)
	QM	05	QUADRO MURAL DE FELTRO DIM: 120x90cm (AxL) (CRECHES I, II, III e PRÉ-ESCOLA)
	QB1	03	QUADRO BRANCO TIPO LOUSA MAGNÉTICO DIM: 120x200 (AxL) (CRECHES I, II e III)
	QB2	02	QUADRO BRANCO TIPO LOUSA MAGNÉTICO DIM: 120x300cm (AxL) (PRÉ-ESCOLA)
ADMINISTRAÇÃO	AM4	04	ARMÁRIO ALTO EM AÇO 2 PORTAS DIM: 198x90x40cm (AxLxP) (ADMINISTRAÇÃO, SALA PROFESSORES)
	AQ1	01	ARQUIVO DESLIZANTE EM CHAPA DE AÇO DIM: 105x47x71cm (AxLxP) (ADMINISTRAÇÃO)
	M6	05	MESA DE TRABALHO EM MELAMINA DIM: 75x120x60cm (AxLxP) (ADMINISTRAÇÃO E SALA PROFESSORES)
	C6	05	CADEIRA GIRATÓRIA COM ALTURA REGULÁVEL DIM: 90x58x58cm (AxLxP) (ADMINISTRAÇÃO E SALA PROFESSORES)
	M7	01	MESA DE REUNIÃO DIM: 75x200x100cm (AxLxP) (SALA PROFESSORES)
	C7	06	CADEIRA FIXA PARA REUNIÕES DIM: 90x58x58cm (AxLxP) (ADMINISTRAÇÃO E SALA PROFESSORES)
	QC	02	QUADRO DE AVISOS EM METAL DIM: 90x150cm (AxL) (ADMINISTRAÇÃO E SALA PROFESSORES)
SERVIÇO	M8	01	MESA DE REFEIÇÃO PARA ADULTOS DIM: diâmetro=100cm altura=71cm (COPA FUNCIONÁRIOS)
	C8	04	CADEIRA DE REFEIÇÃO PARA ADULTOS DIM: 90x58x58cm (AxLxP) (COPA FUNCIONÁRIOS)
	AM1	01	ARMÁRIO ROUPEIRO EM AÇO COM 16 PORTAS DIM: 194,5x123x40cm (AxLxP) (COPA FUNCIONÁRIOS)
BRINQUEDOS ÁREA DE LAZER EXTERNA	BA	01	BALANÇO DE 04 LUGARES DIM: largura=180, altura=220 e comprimento=440cm (PLAYGROUND)
	CS	01	CASA DE BONECAS EM POLIETILENO DIM: largura=131, altura=143 e comprimento=161cm (PLAYGROUND)
	ES	01	ESCORREGADOR EM POLIETILENO DIM: largura=59, altura=128 e comprimento=205cm (PLAYGROUND)
	GA	01	GANGORRA TRIPLA EM POLIETILENO DIM: largura=40, altura=47 e comprimento=151cm (PLAYGROUND)
	CR	01	GIRA GIRA CARROSSEL EM POLIETILENO PARA ATÉ 3 CRIANÇAS DIM: diâmetro=100cm e altura=55cm (PLAYGROUND)
	TL	01	TÚNEL LÚDICO EM POLIETILENO DIM: largura=87, altura=97 e comprimento=214cm (PLAYGROUND)

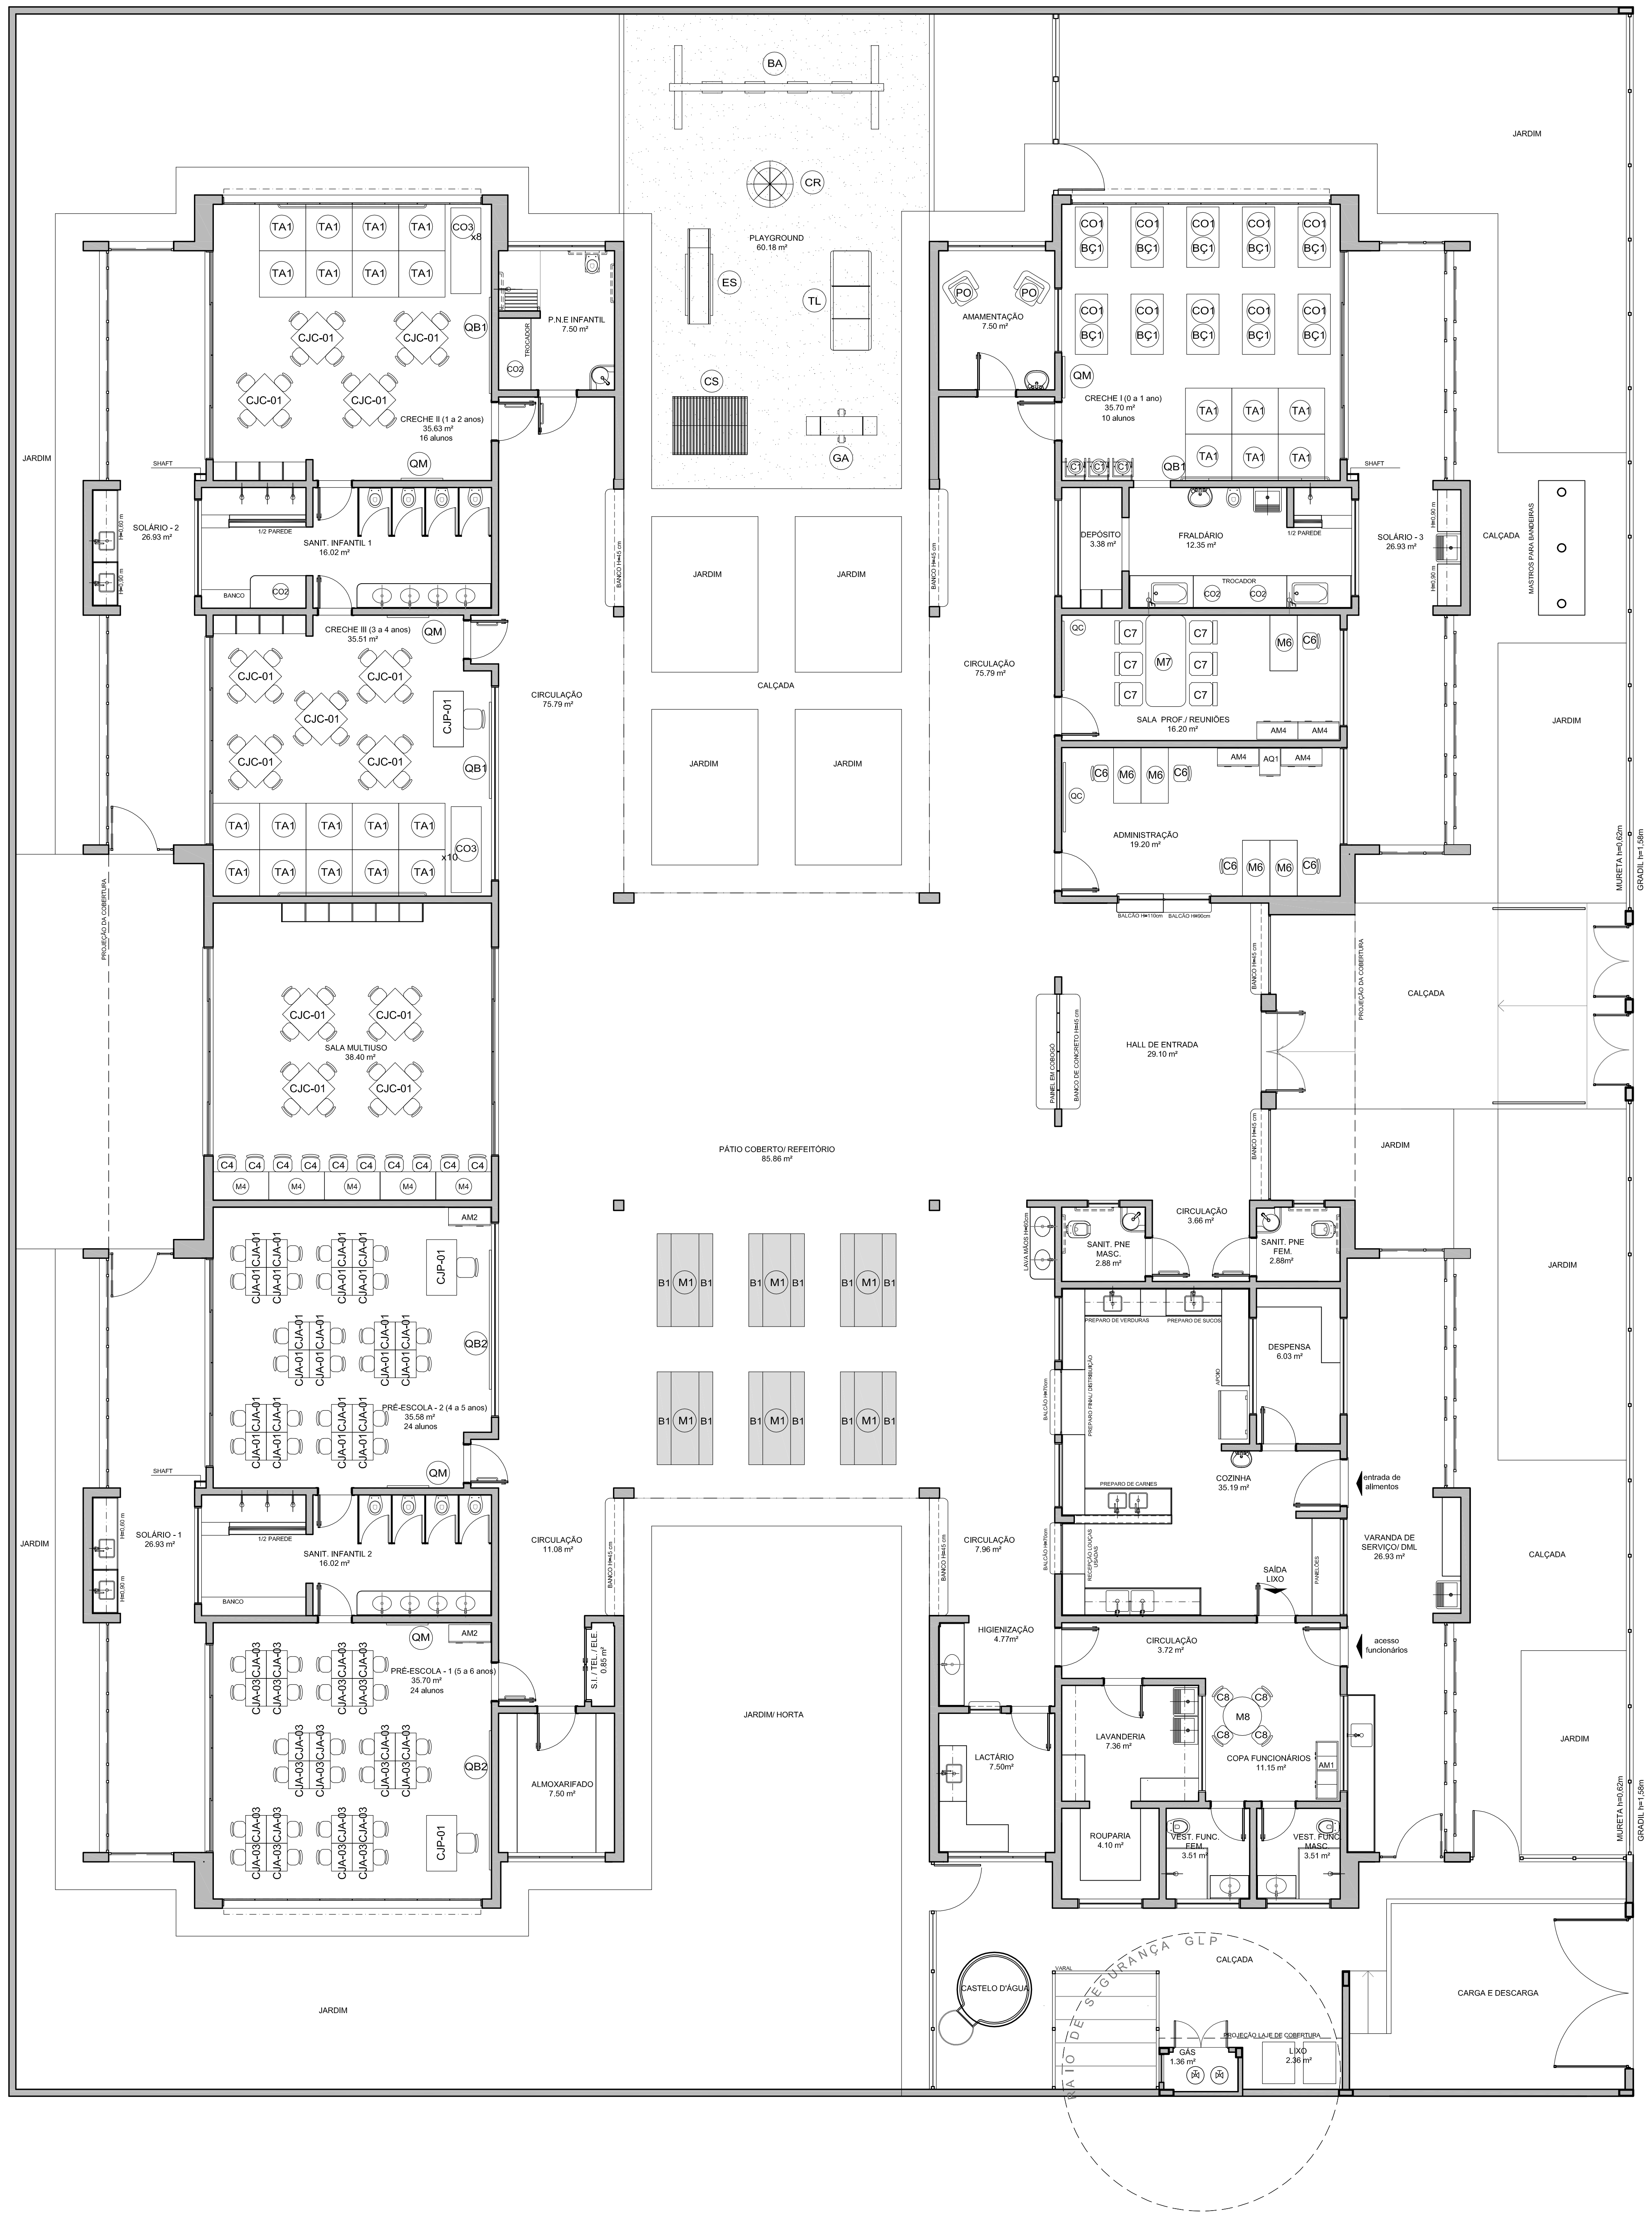

1 PLANTA DE LAYOUT - MOBILIÁRIO
ESCALA 1/75

NOTAS

- MEDIDAS E NÍVEIS EM METROS;
- VERIFICAR POSIÇÃO EXATA DOS PILARES NO PROJETO ESTRUTURAL;
- VERIFICAR DETALHES CONSTRUTIVOS PERTINENTES NAS PRANCHAS DE DETALHAMENTO;
- EM CASO DE CONFLITO DE INFORMAÇÕES ENTRE O PROJETO GRÁFICO E O MEMORIAL DESCRITIVO, PREVALECE A INFORMAÇÃO CONTIDA NOS DESENHOS;
- ALTERAÇÕES NESTE PROJETO SOMENTE COM AUTORIZAÇÃO EXPRESSA DO FNDE

REFERÊNCIAS:

- PLANILHA DE QUANTITATIVOS-
- MEMORIAL DESCRITIVO E ESPECIFICAÇÕES TÉCNICAS

LEGENDA:

+0.00(NA) +0.00(NO) +0.00(NA) +0.00(NO)	INDICAÇÃO NIVEIS PLANTA E CORTE	1	INDICAÇÃO DE VISTAS
X PE-XX	INDICAÇÃO DE CORTES	1 1 1	ESPECIFICAÇÕES DE MATERIAIS
X	INDICAÇÃO DE FACHADAS	X	INDICAÇÃO DE EIXOS
JA-X PMX	INDICAÇÃO DE PORTAS E JANELAS	BCX	INDICAÇÃO DE ELEMENTOS (BANCADAS, PRATELEIRAS E ETC.)

N.º:	DATA:	DESCRIÇÃO:
01	AGOSTO/2016	Alteração paredes – shaft para tubulação hidráulica e detalhamento. Correções de incompatibilidades.

CONTROLE DE REVISÕES

FNDE Fundo Nacional de Desenvolvimento da Educação
Ministério da Educação
GOVERNO FEDERAL BRASIL PÁTRIA EDUCADORA

PROJETO PADRÃO - FNDE

PROPRIETÁRIO: :
ENDEREÇO:
MUNICÍPIO – UF:

PROPRIETÁRIO
RESP. TÉCNICO CREA
AUTOR DO PROJETO CAU

DLFO
CREA
RA

OBSERVAÇÕES:

PROGRAMA PROINFÂNCIA - PROJETO TIPO 2
PROJETO DE ARQUITETURA

COORDENAÇÃO
CGEST - Coordenação Geral de Infraestrutura Educacional

PLANTA BAIXA LAYOUT
MOBILIÁRIO

ARQ

FORMATO (900x680)
REVISÃO R.00 R.01
ESCALA 1/75
DATA EMISSÃO AGOSTO/2016
PRANCHA 03/34

LEGENDA DE EQUIPAMENTO

AMBIENTES	EQUIPAMENTO	QTD	DESCRIÇÃO
COZINHA DESPENSA COPA LACTÁRIO ADM.	RF1	01	REFRIGERADOR VERTICAL INDUSTRIAL 4 PORTAS (COZINHA)
	RF2	01	REFRIGERADOR DOMÉSTICO "FROSTFREE" 410L (DESPENSA)
	RF3	01	REFRIGERADOR DOMÉSTICO "FROSTFREE" 300L (LACTÁRIO)
	FZ	01	FREEZER INDUSTRIAL VERTICAL 500L (DESPENSA)
	FG1	01	FOGÃO INDUSTRIAL 06 QUEIMADORES (3 DUPLOS E 3 SIMPLES) COM FORNO ACOPLADO (COZINHA) *TAMANHO MENOR
	FG2	01	FOGÃO DOMÉSTICO DE 4 QUEIMADORES COM FORNO (LACTÁRIO)
	MI	02	MICROONDAS 30L - LINHA BRANCA (COZINHA E LACTÁRIO)
	LV	01	LAVA-LOUÇAS (COZINHA)
	ES	01	ESTERILIZADOR PARA MAMADEIRAS PARA MICROONDAS (LACTÁRIO)
	LQ1	01	LIQUIDIFICADOR INDUSTRIAL CAPACIDADE DE 15L (COZINHA)
	LQ2	01	LIQUIDIFICADOR INDUSTRIAL CAPACIDADE DE 8L (COZINHA)
	LQ3	01	LIQUIDIFICADOR INDUSTRIAL CAPACIDADE DE 4L (LACTÁRIO)
	BL1	01	BALANÇA DIGITAL DE PRATO COM CAPACIDADE MÍN. 30Kg (COZINHA)
	BL2	01	BALANÇA PLATAFORMA 150 Kg (TRIAGEM/ LAVAGEM)
	EP	01	ESPREMEDOR DE FRUTAS (COZINHA)
	BT1	01	BATEDEIRA PLANETÁRIA INDUSTRIAL 12L (COZINHA)
	MT	01	MULTIPROCESSADOR DE ALIMENTOS (COZINHA)
	CT	01	CENTRÍFUGA DE FRUTAS DE 800W (COZINHA)
	MX	01	MIXER DE ALIMENTOS 1L (COZINHA)
	CF	01	CAFETEIRA ELÉTRICA 1000W (SALA PROFESSORES)
	PR	06	PURIFICADOR DE ÁGUA - REFRIGERADO (COPA FUNC., COZINHA, LACTÁRIO E SOLÁRIOS)
	EX	01	EXAUSTOR INDUSTRIAL PARA FOGÃO DE 6 QUEIMADORES (COZINHA)
LAVANDERIA	MQ	01	LAVADORA DE ROUPAS 11 Kg - LINHA BRANCA
	SC	01	SECADORA DE ROUPAS 10 Kg- LINHA BRANCA
	FR	02	FERRO ELÉTRICO A SECO
APOIO GERAL	CL	02	CARRO COLETOR DE LIXO - CAPACIDADE 120L/50 Kg
	LX2	09	LIXEIRA DE 50L COM PEDAL (SANIT. INFANTIS/ FRALDÁRIOS/ LACTÁRIO/ COZINHA/ TRIAGEM)
	LX1	02	CONJUNTO DE LIXEIRA PARA COLETA SELETIVA EM FIBRA DE VIDRO CAPACIDADE DE 50L (CIRCULAÇÃO BLOCO B/ ACESSO)
APOIO GERAL	BB	02	BEBEDOURO ELÉTRICO ACESSÍVEL CAPACIDADE MÍN. 6L/h (CIRCULAÇÃO BLOCO B)
	BB2	01	BEBEDOURO INDUSTRIAL DE 25L (REFEITÓRIO/ PÁTIO COBERTO)
	AR1	01	APARELHO DE AR CONDICIONADO SPLIT 30.000BTU´S (SALA MULTIUSO)
	AR2	02	APARELHO DE AR CONDICIONADO SPLIT 10.000BTU´S (ADMINISTRAÇÃO / SALA DOS PROFESSORES)
	TV	02	TELEVISOR DE 32" (SALA MULTIUSO / SALA DOS PROFESSORES)
	DVD	02	APARELHO DE DVD (SALA MULTIUSO / SALA DOS PROFESSORES)
	VP	15	VENTILADOR DE PAREDE(CRECHES I/ II/III/ PRÉ-ESCOLA/ MULTIUSO/ ADMINISTRAÇÃO/ SALA DOS PROFESSORES)
	MS	06	APARELHO DE SOM TIPO MICROSYSTEM COM ENTRADA USB E CARTÃO DE MEMÓRIA (CRECHES I/ II/ III/ PRÉ-ESC./ S. MULTIUSO)

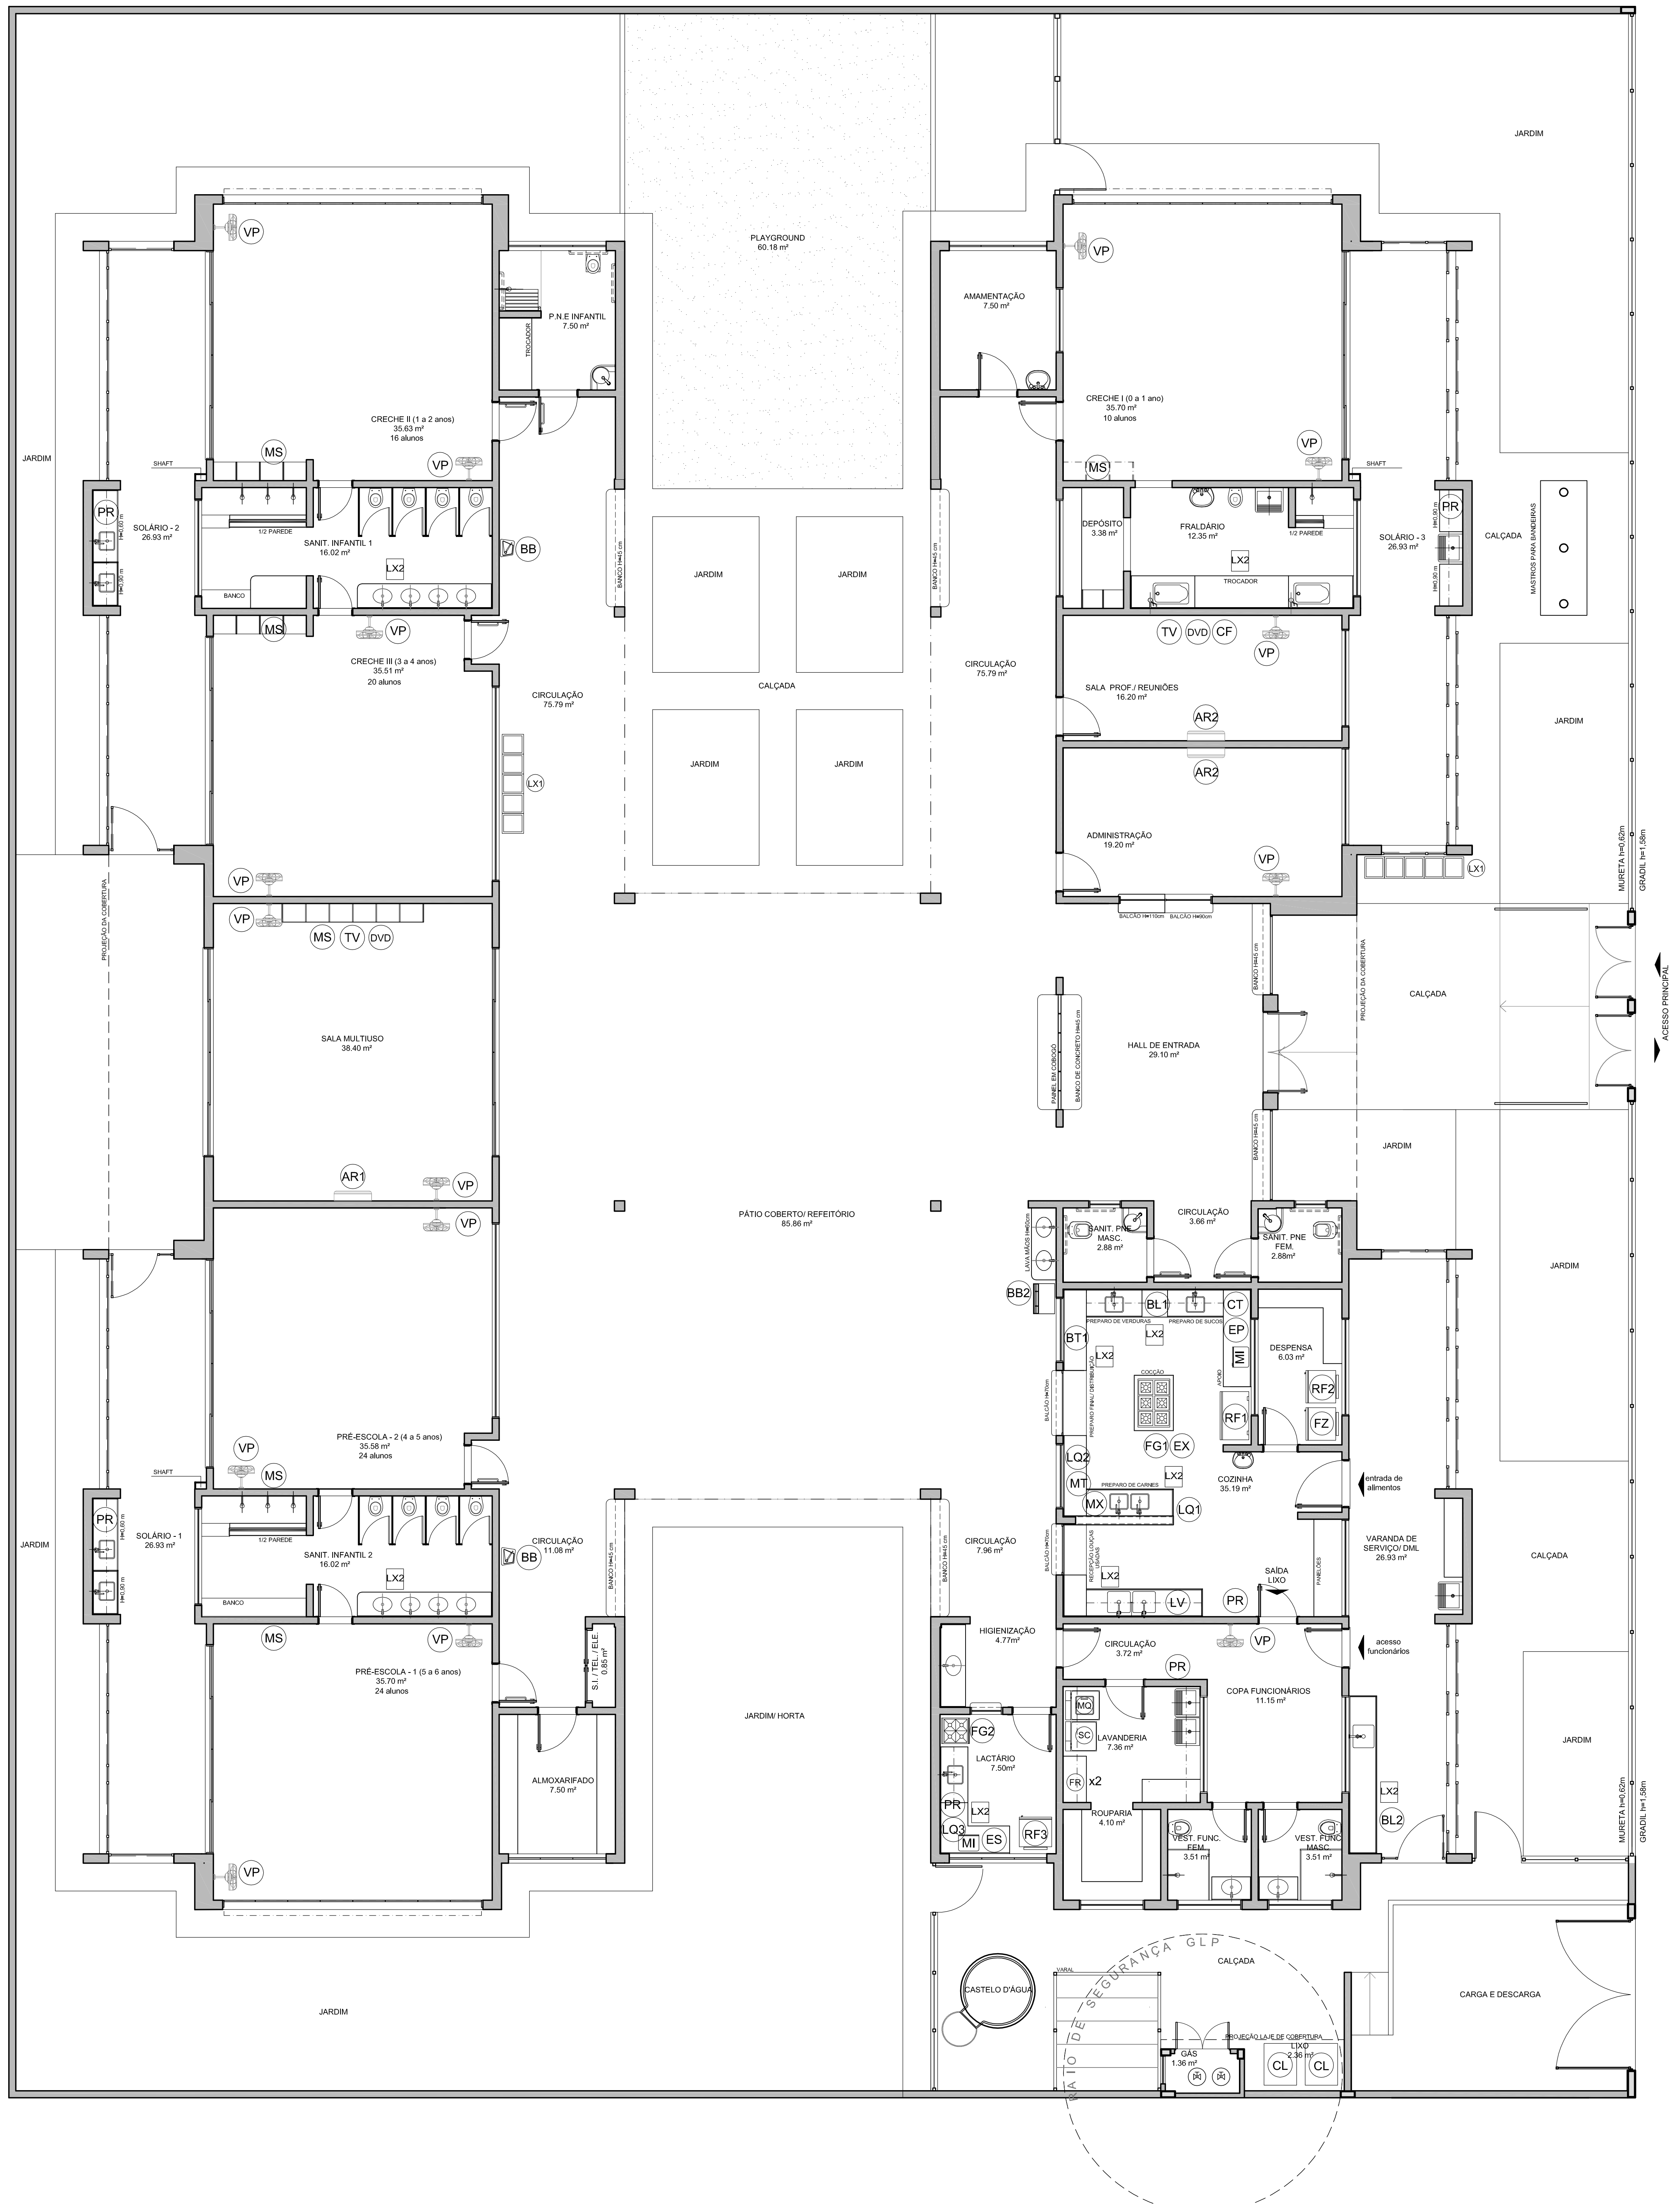

1 PLANTA DE LAYOUT - EQUIPAMENTO
ESCALA 1/75

NOTAS

- MEDIDAS E NÍVEIS EM METROS;
- VERIFICAR POSIÇÃO EXATA DOS PILARES NO PROJETO ESTRUTURAL;
- VERIFICAR DETALHES CONSTRUTIVOS PERTINENTES NAS PRANCHAS DE DETALHAMENTO;
- EM CASO DE CONFLITO DE INFORMAÇÕES ENTRE O PROJETO GRÁFICO E O MEMORIAL DESCRITIVO, PREVALECE A INFORMAÇÃO CONTIDA NOS DESENHOS;
- ALTERAÇÕES NESTE PROJETO SOMENTE COM AUTORIZAÇÃO EXPRESSA DO FNDE

REFERÊNCIAS:

- PLANILHA DE QUANTITATIVOS-
- MEMORIAL DESCRITIVO E ESPECIFICAÇÕES TÉCNICAS

LEGENDA:

+0.00(NA) +0.00(NO)	INDICAÇÃO NIVEIS PLANTA E CORTE	1	INDICAÇÃO DE VISTAS
X PE-XX	INDICAÇÃO DE CORTES	1 1 1	ESPECIFICAÇÕES DE MATERIAIS
X	INDICAÇÃO DE FACHADAS	X	INDICAÇÃO DE EIXOS
JA-X PMX	INDICAÇÃO DE PORTAS E JANELAS	BCX	INDICAÇÃO DE ELEMENTOS (BANCADAS, PRATELEIRAS E ETC.)

N.º:	DATA:	DESCRIÇÃO:
01	AGOSTO/2016	Alteração paredes – shaft para tubulação hidráulica e detalhamento. Correções de incompatibilidades.

CONTROLE DE REVISÕES

FNDE Fundo Nacional de Desenvolvimento da Educação
Ministério da Educação
GOVERNO FEDERAL BRASIL PÁTRIA EDUCADORA

PROJETO PADRÃO - FNDE

PROPRIETÁRIO: :
ENDEREÇO:
MUNICÍPIO – UF:

PROPRIETÁRIO
RESP. TÉCNICO CREA
AUTOR DO PROJETO CAU

DLFO
CREA
RA

OBSERVAÇÕES:

PROGRAMA PROINFÂNCIA - PROJETO TIPO 2
PROJETO DE ARQUITETURA

COORDENAÇÃO CGEST - Coordenação Geral de Infraestrutura Educacional	PLANTA BAIXA LAYOUT EQUIPAMENTO		ARQ
FORMATO (900x680)	REVISÃO R.00 R.01	ESCALA 1/75 DATA EMISSÃO AGOSTO/2016	PRANCHA 04/34

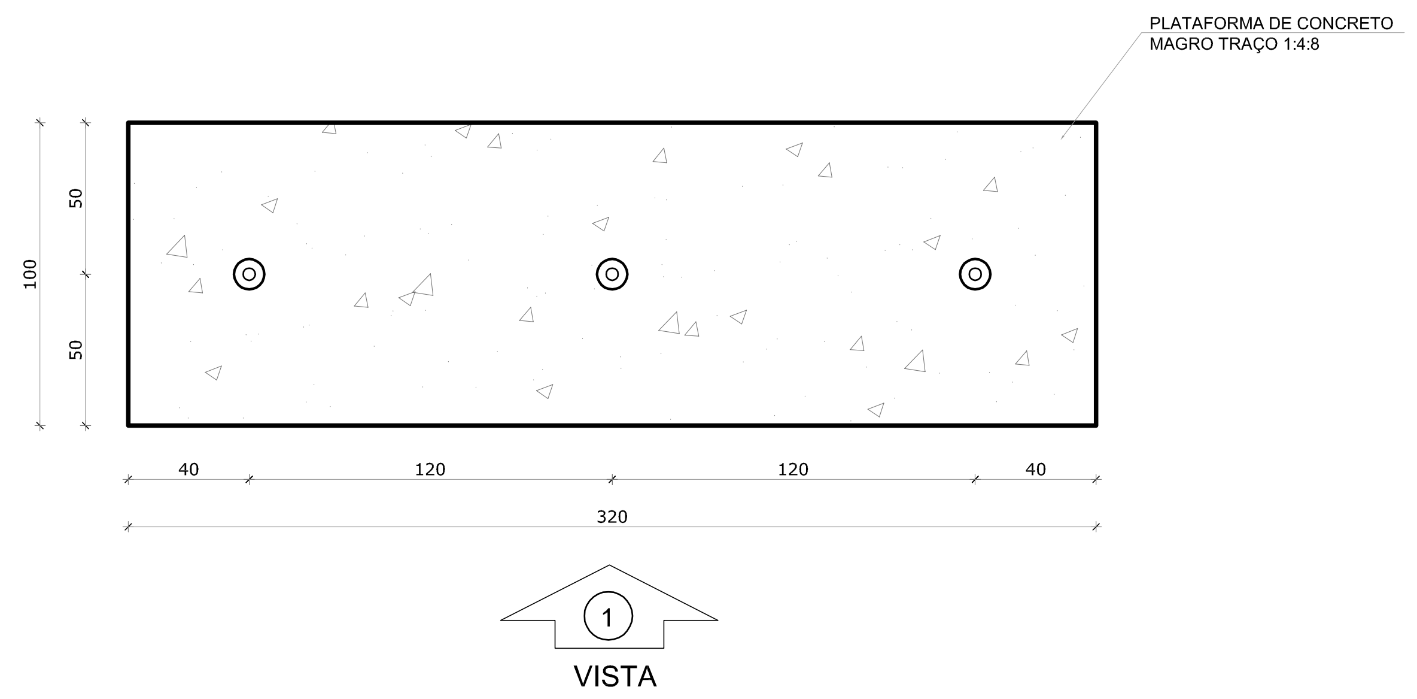

1 PLANTA BAIXA - MASTROS
ESCALA 1/25

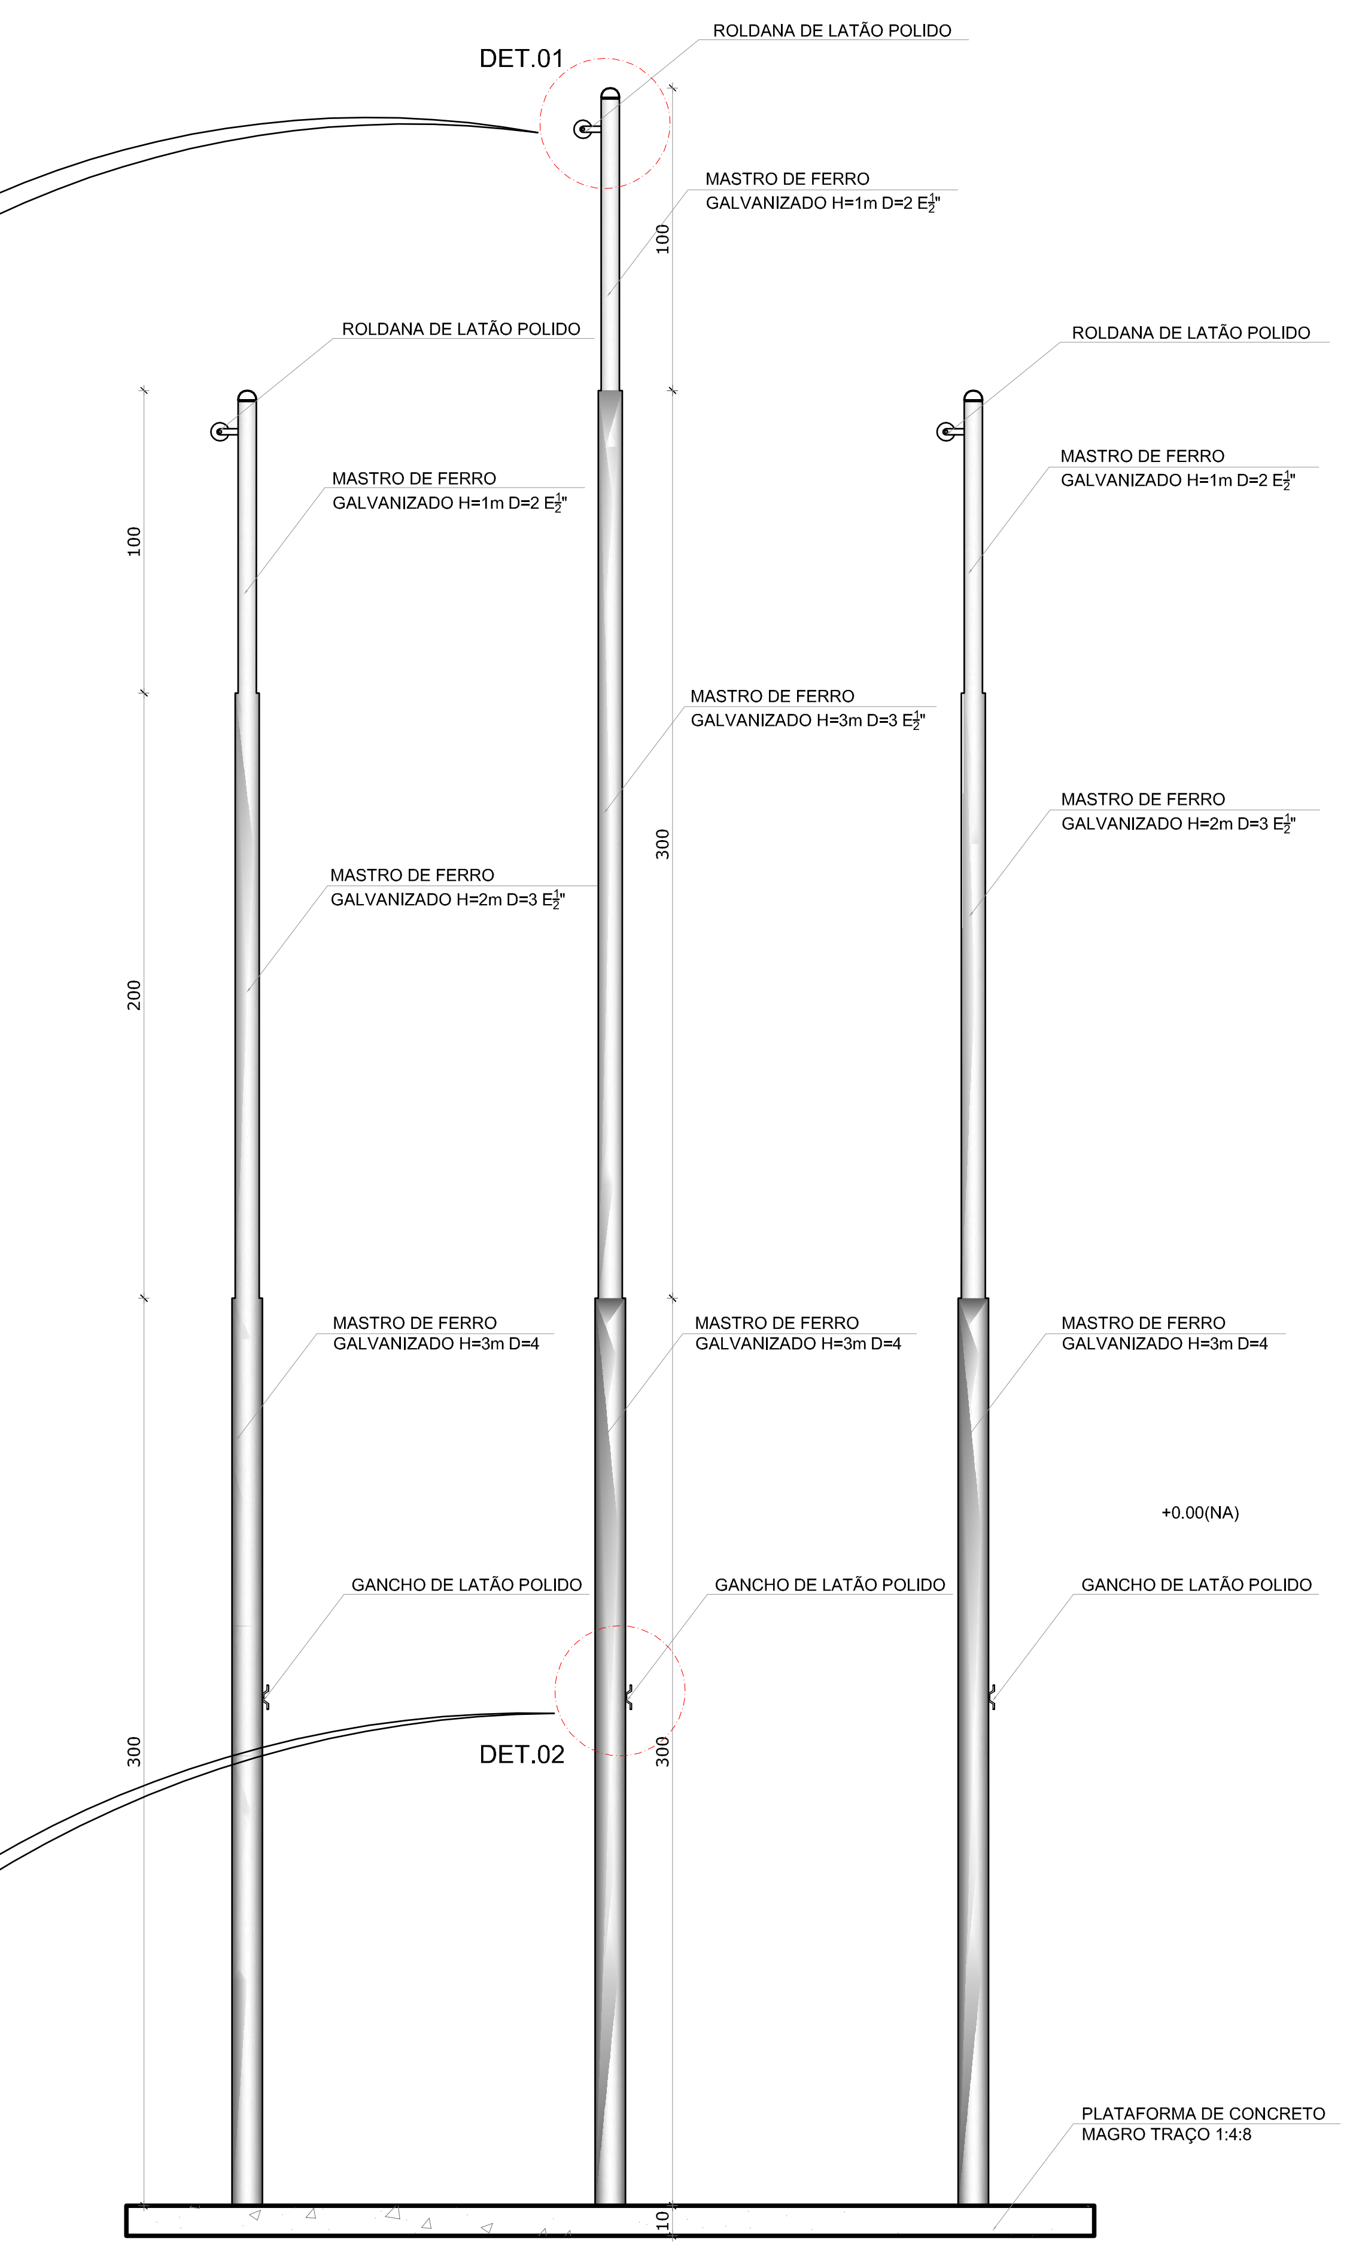
DET.01
ROLDANA DE LATÃO POLIDO
MASTRO DE FERRO GALVANIZADO H=1m D=2 E[2"]
MASTRO DE FERRO GALVANIZADO H=3m D=3 E[2"]
MASTRO DE FERRO GALVANIZADO H=2m D=3 E[2"]
MASTRO DE FERRO GALVANIZADO H=3m D=4
GANCHO DE LATÃO POLIDO
DET.02
+0.00(NA)
PLATAFORMA DE CONCRETO MAGRO TRAÇO 1:4:8
100
200
300
10

2 VISTA FRONTAL
ESCALA 1/25

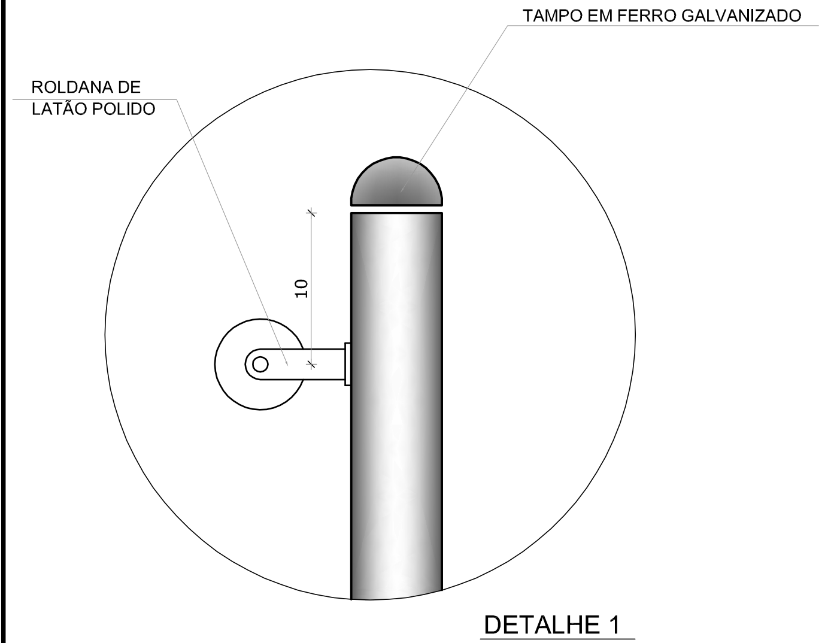

DETALHE 1
Escala: 1/5

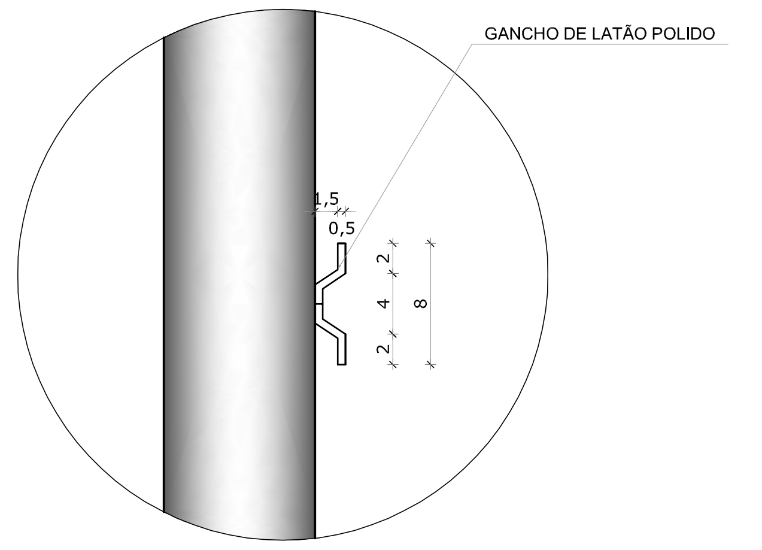

DETALHE 2
Escala: 1/5

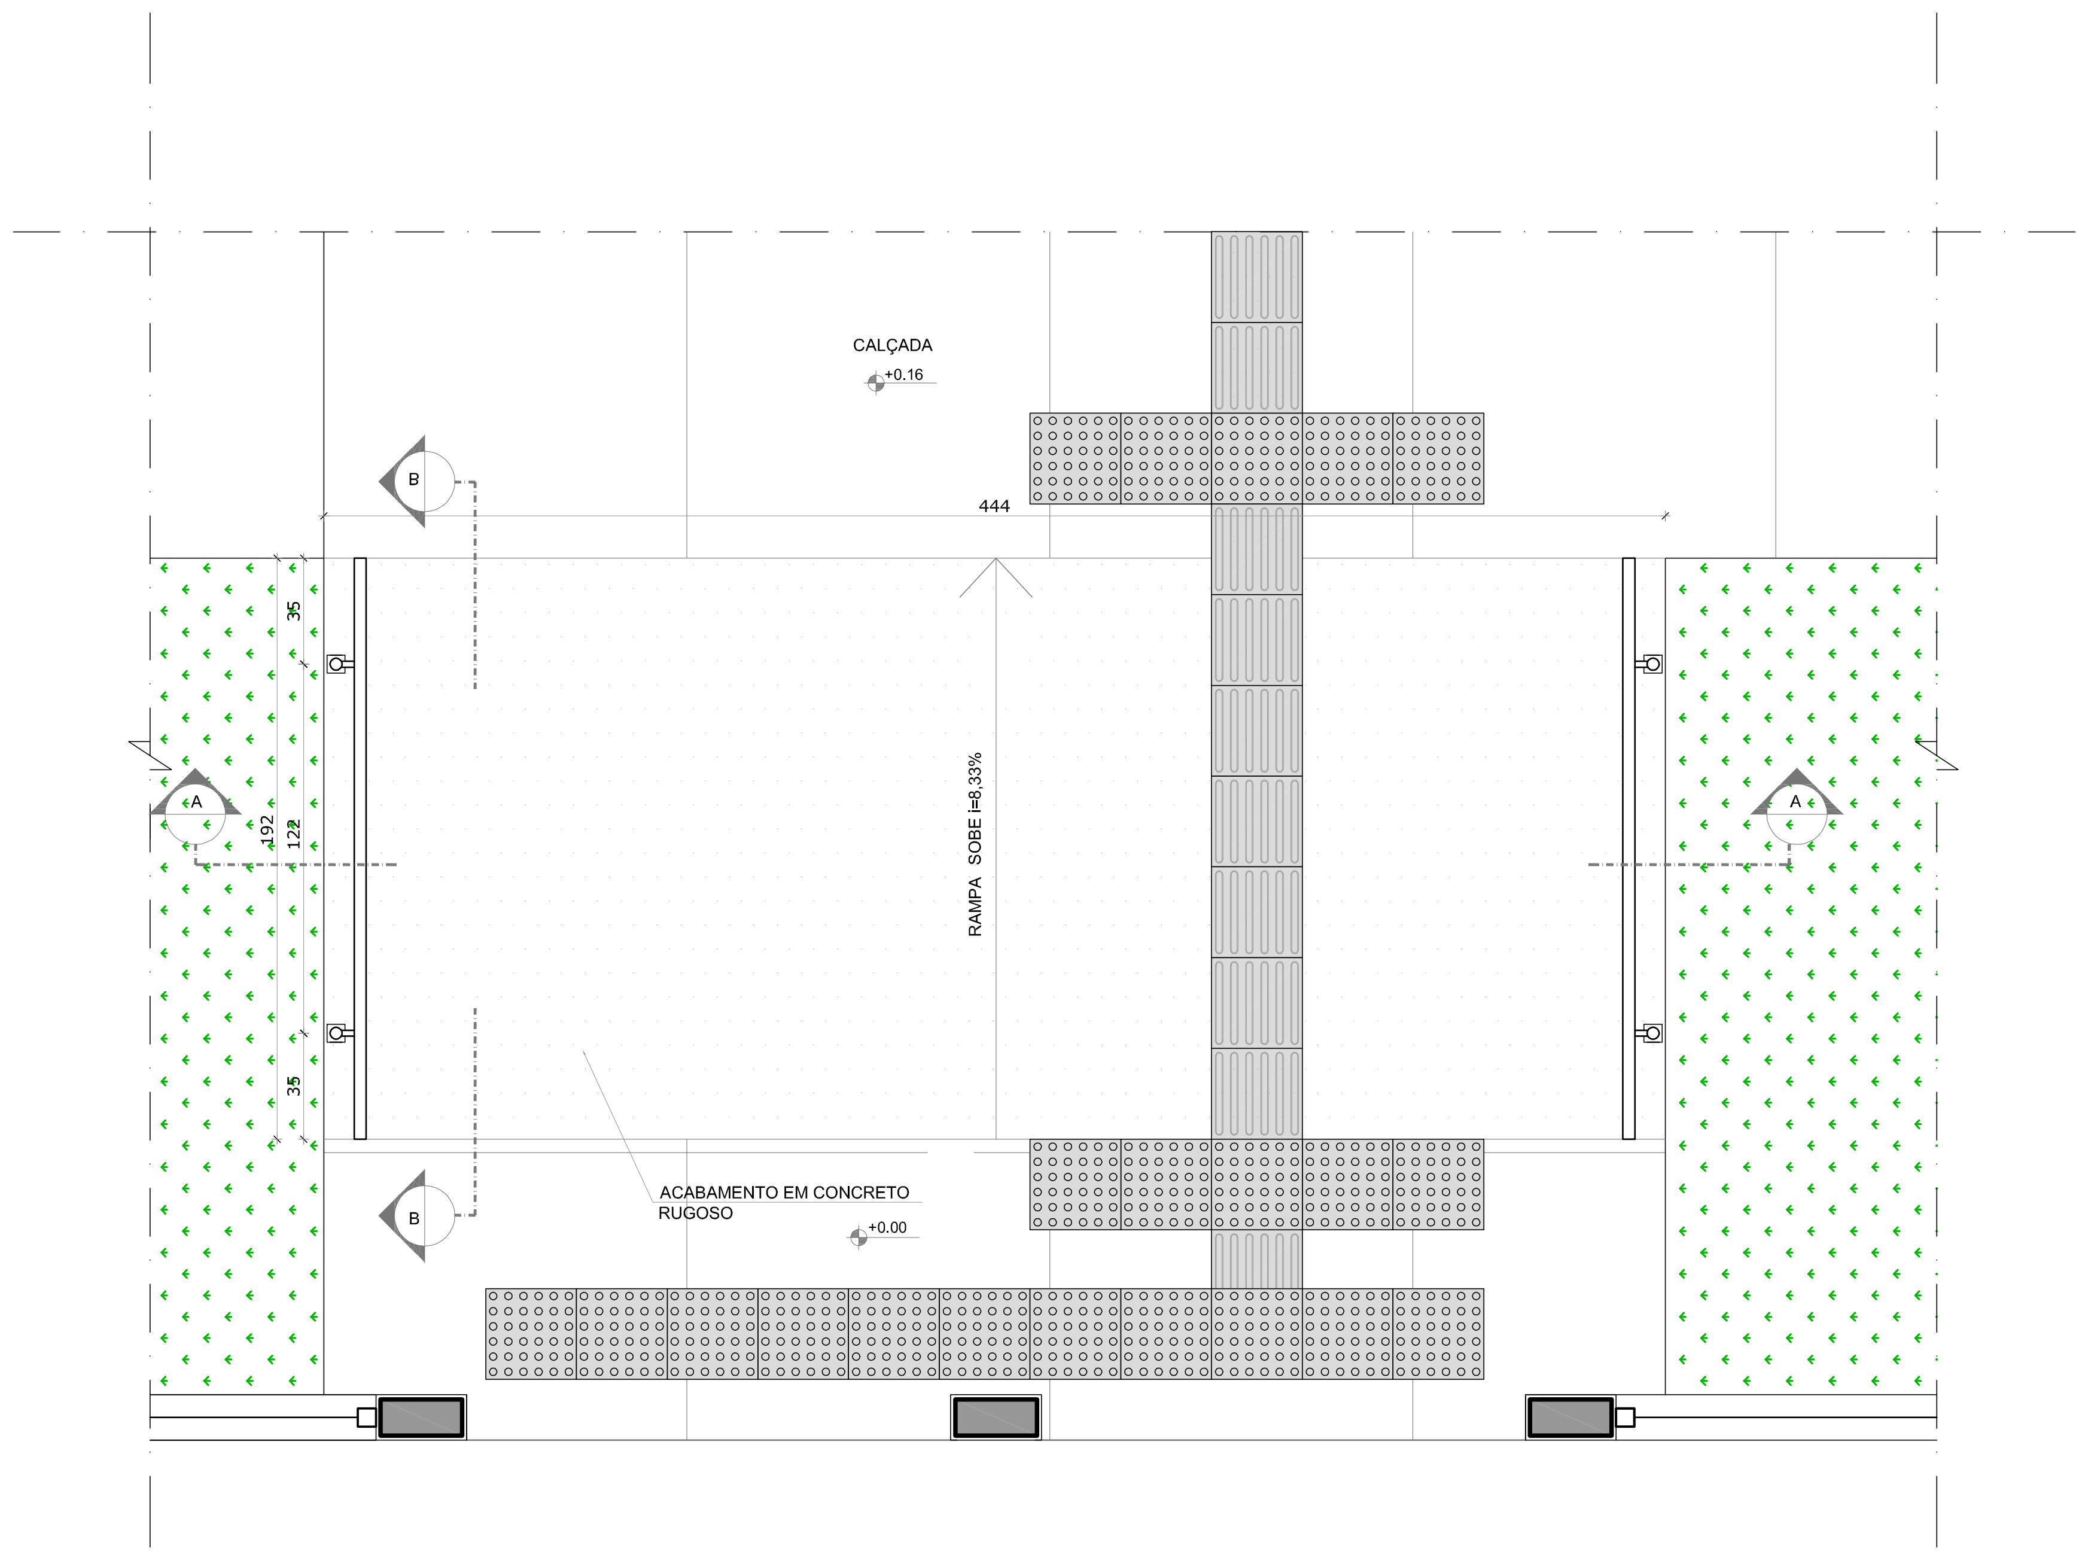

3 PLANTA BAIXA - RAMPA
ESCALA 1/25

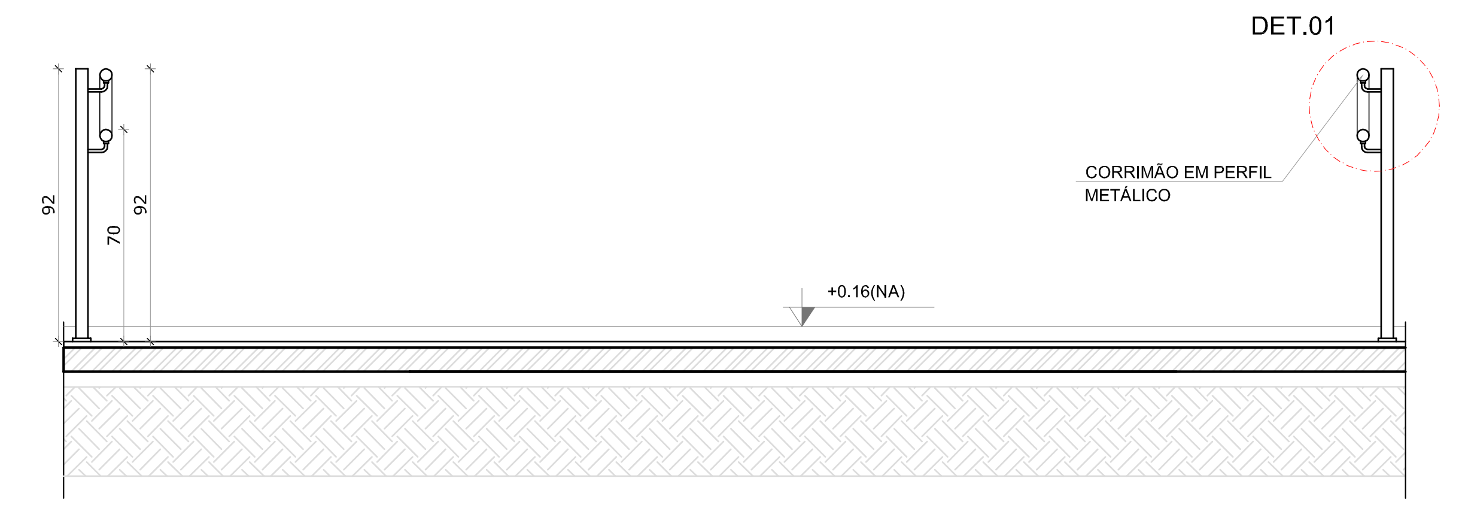

4 CORTE AA
ESCALA 1/25

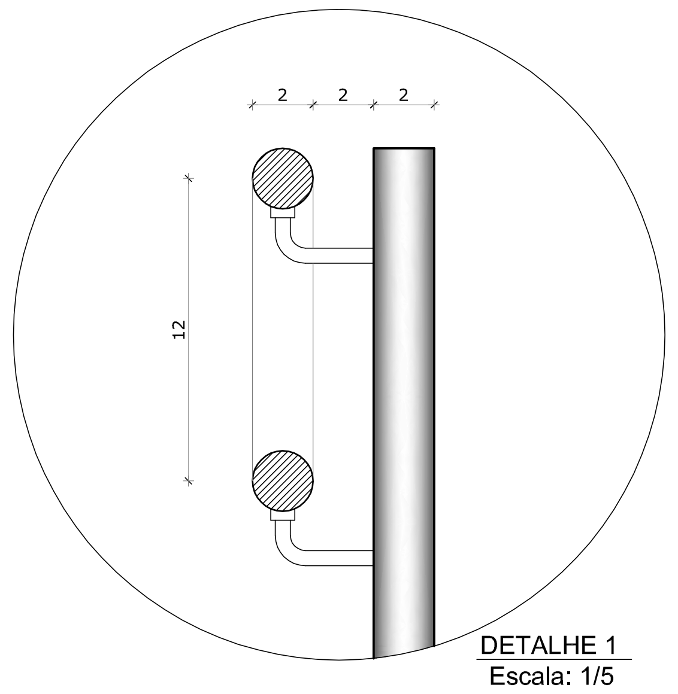

DETALHE 1
Escala: 1/5

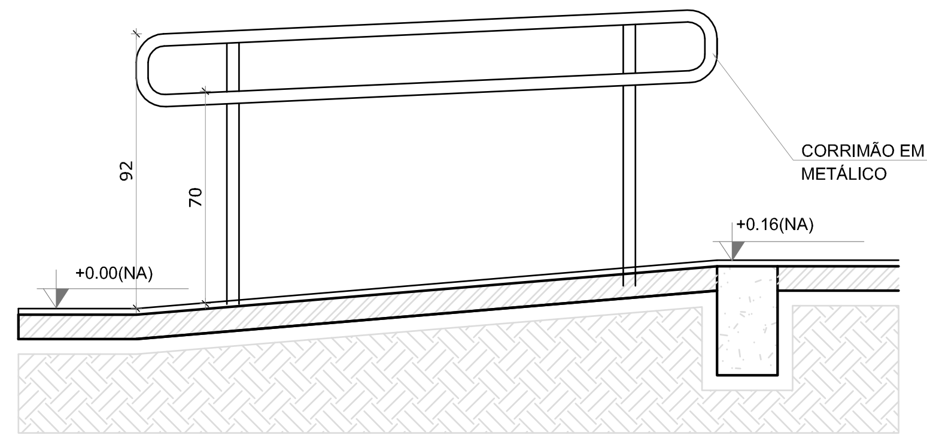

5 CORTE BB
ESCALA 1/25

NOTAS

- MEDIDAS E NÍVEIS EM METROS;
- VERIFICAR POSIÇÃO EXATA DOS PILARES NO PROJETO ESTRUTURAL;
- VERIFICAR DETALHES CONSTRUTIVOS PERTINENTES NAS PRANCHAS DE DETALHAMENTO;
- EM CASO DE CONFLITO DE INFORMAÇÕES ENTRE O PROJETO GRÁFICO E O MEMORIAL DESCRITIVO, PREVALECE A INFORMAÇÃO CONTIDA NOS DESENHOS;
- ALTERAÇÕES NESTE PROJETO SOMENTE COM AUTORIZAÇÃO EXPRESSA DO FNDE

REFERÊNCIAS:

- PLANILHA DE QUANTITATIVOS-
- MEMORIAL DESCRITIVO E ESPECIFICAÇÕES TÉCNICAS

LEGENDA:

+0.00(NA) +0.00(NO)	INDICAÇÃO NIVEIS PLANTA E CORTE	1	INDICAÇÃO DE VISTAS
X PE-XX	INDICAÇÃO DE CORTES	1 △1 ①	ESPECIFICAÇÕES DE MATERIAIS
Ⓧ	INDICAÇÃO DE FACHADAS	X	INDICAÇÃO DE EIXOS
JA-X PMX	INDICAÇÃO DE PORTAS E JANELAS	BCX	INDICAÇÃO DE ELEMENTOS (BANCADAS, PRATELEIRAS E ETC.)

N.º:	DATA:	DESCRIÇÃO:
01	AGOSTO/2016	Alteração paredes – shaft para tubulação hidráulica e detalhamento. Correções de incompatibilidades.

CONTROLE DE REVISÕES

FNDE Fundo Nacional de Desenvolvimento da Educação
Ministério da Educação
GOVERNO FEDERAL BRASIL PÁTRIA EDUCADORA

PROJETO PADRÃO - FNDE

PROPRIETÁRIO: :
ENDEREÇO:
MUNICÍPIO – UF:

PROPRIETÁRIO
RESP. TÉCNICO CREA
AUTOR DO PROJETO CAU

DLFO
CREA
RA

OBSERVAÇÕES:

PROGRAMA PROINFÂNCIA - PROJETO TIPO 2
PROJETO DE ARQUITETURA

COORDENAÇÃO
CGEST - Coordenação Geral de Infraestrutura Educacional

DETALHAMENTO
MASTROS PARA BANDEIRAS
RAMPA

ARQ

FORMATO
A1 (841X594)

REVISÃO
R.00
R.01

ESCALA
INDICADA

DATA EMISSÃO
AGOSTO/2016

PRANCHA
16/34

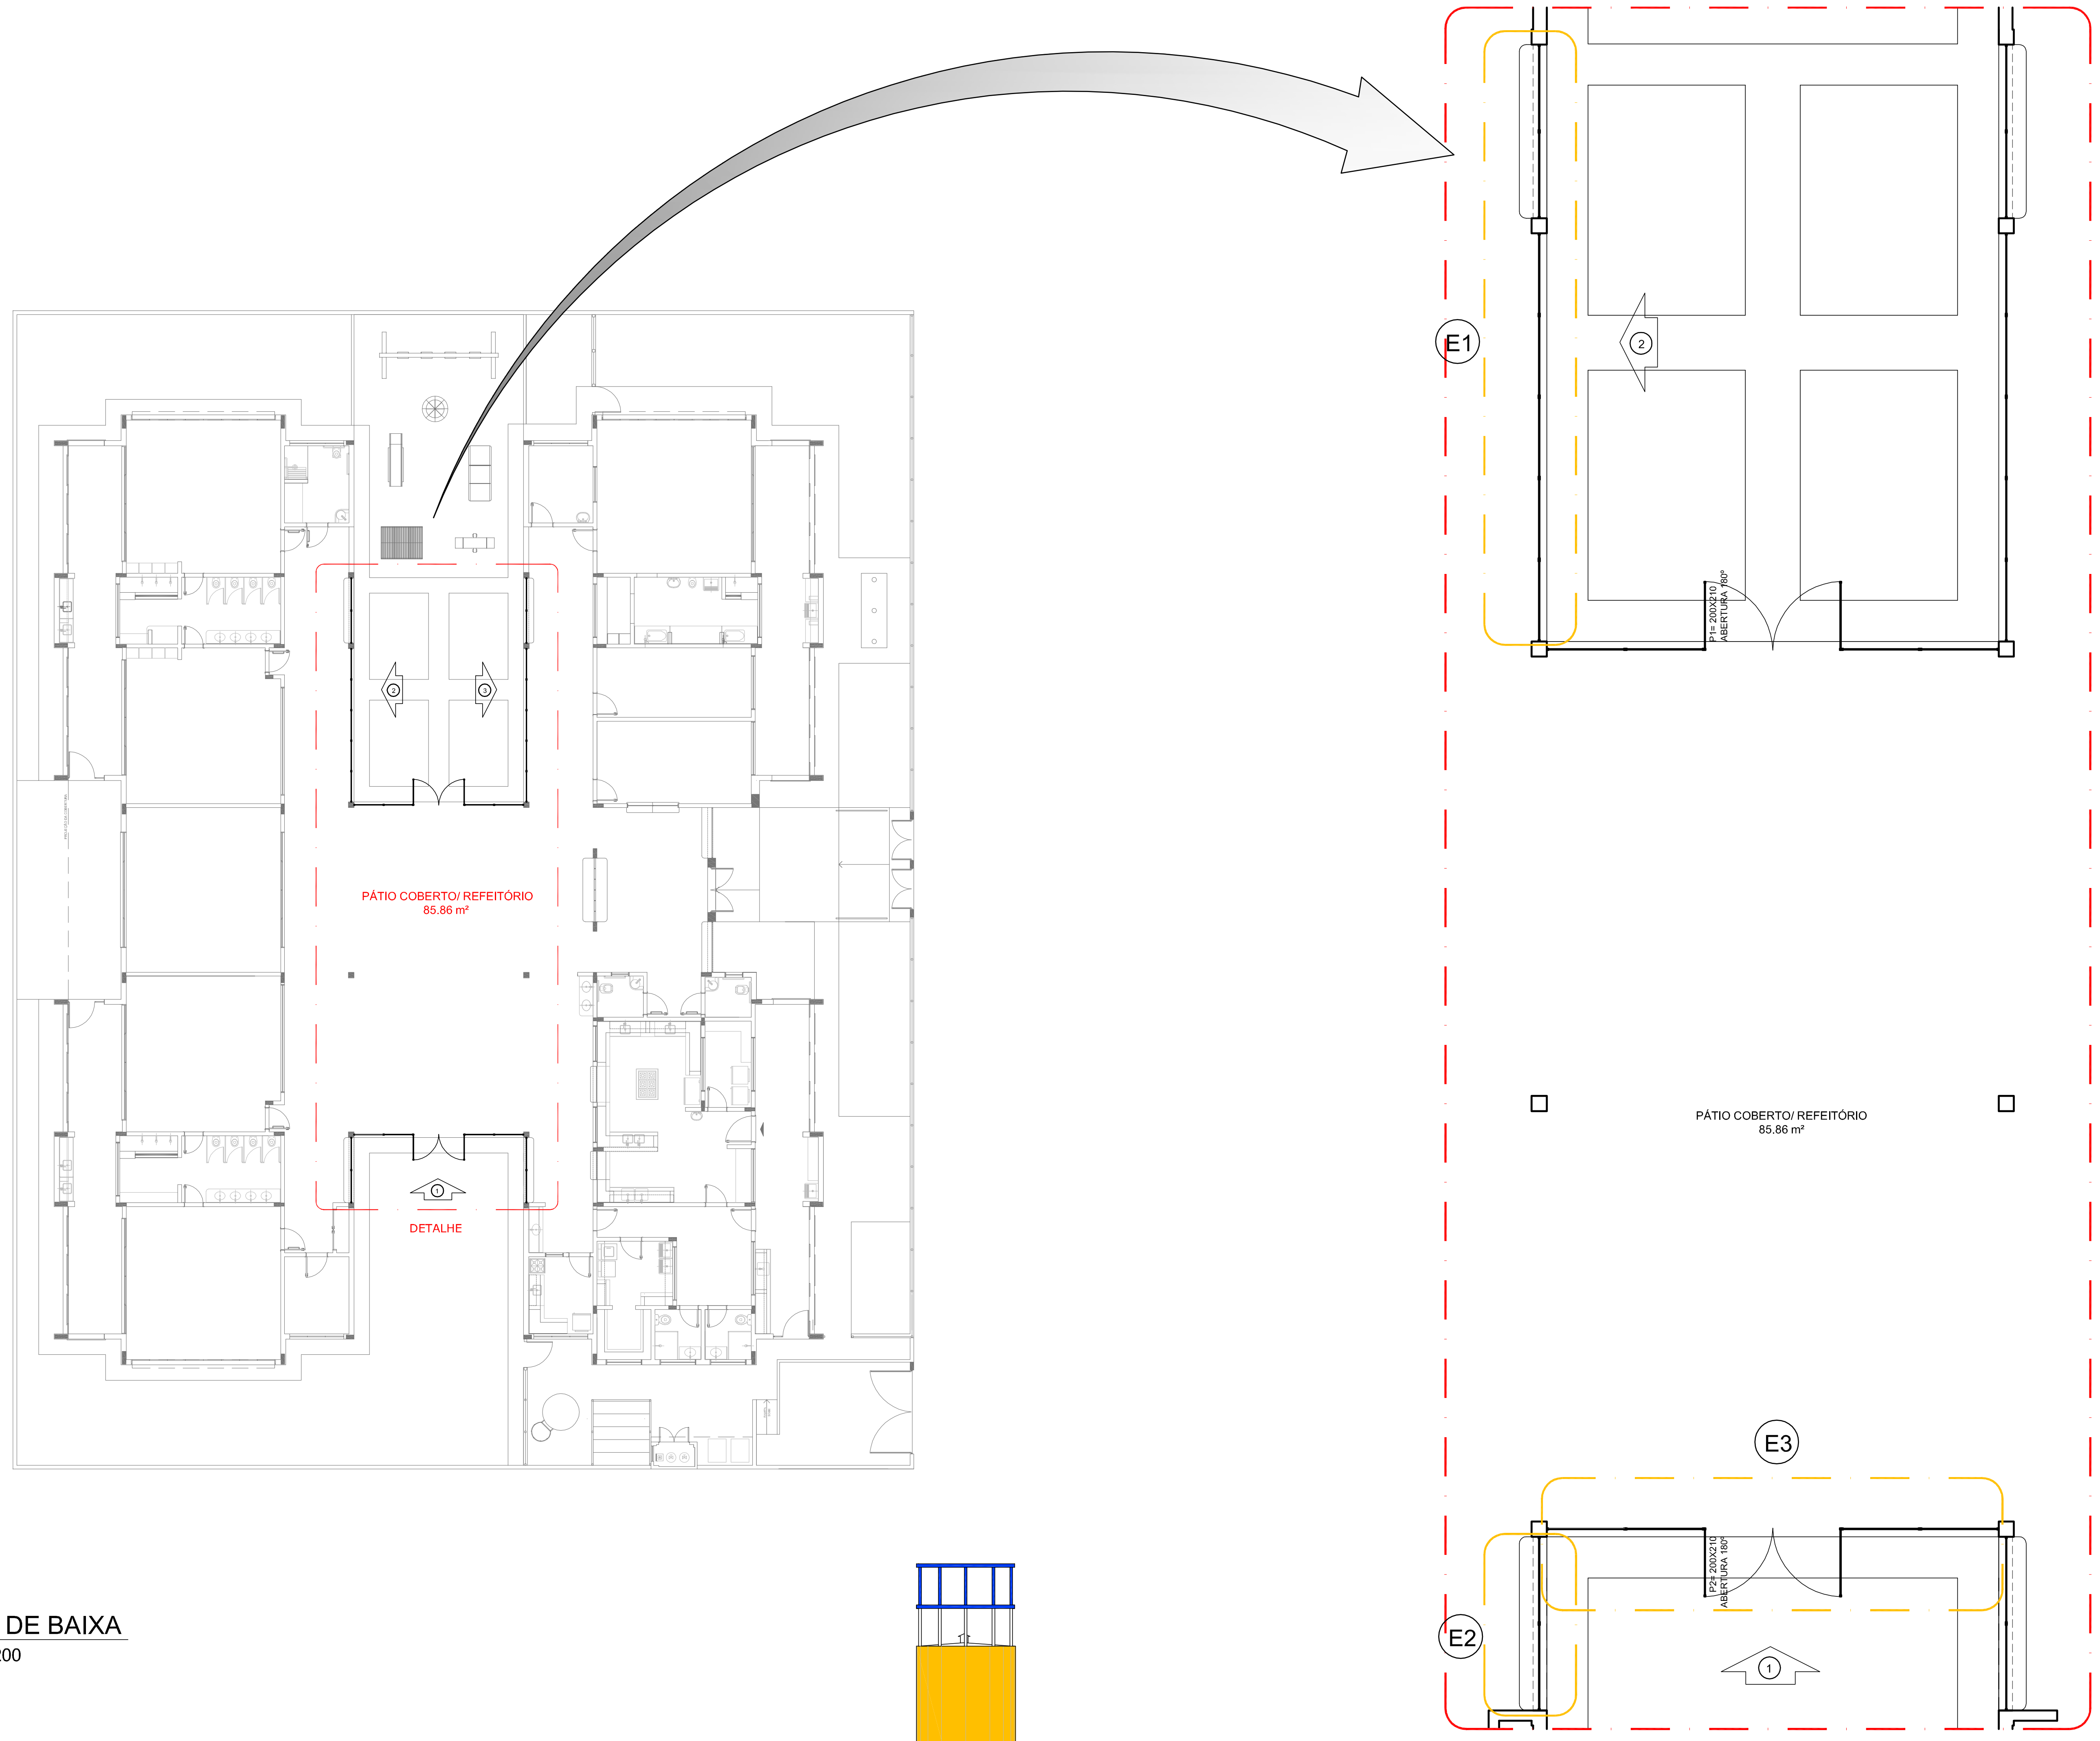

1 PLANTA DE BAIXA
ESCALA 1/200

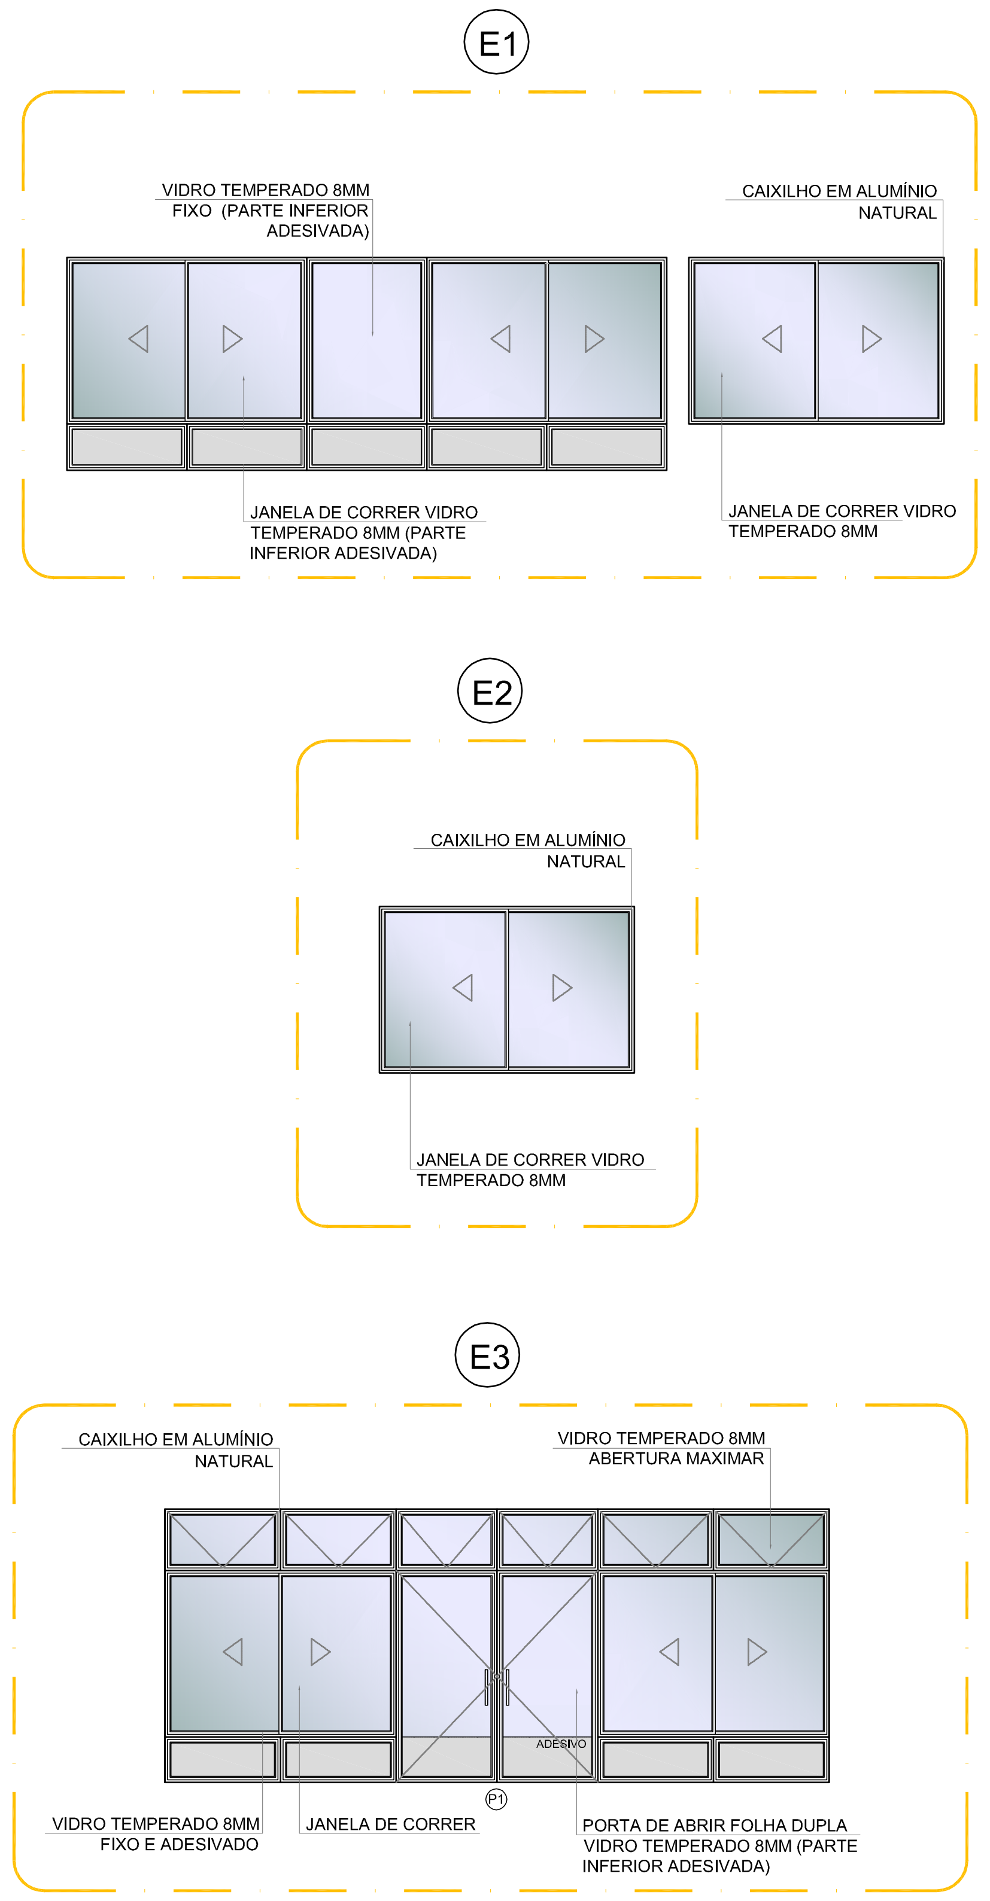
E1
VIDRO TEMPERADO 8MM FIXO (PARTE INFERIOR ADESIVADA)
CAIXILHO EM ALUMÍNIO NATURAL
JANELA DE CORRER VIDRO TEMPERADO 8MM (PARTE INFERIOR ADESIVADA)
JANELA DE CORRER VIDRO TEMPERADO 8MM
E2
CAIXILHO EM ALUMÍNIO NATURAL
JANELA DE CORRER VIDRO TEMPERADO 8MM
E3
CAIXILHO EM ALUMÍNIO NATURAL
VIDRO TEMPERADO 8MM ABERTURA MAXIMAR
ADESIVO
P1
VIDRO TEMPERADO 8MM FIXO E ADESIVADO
JANELA DE CORRER
PORTA DE ABRIR FOLHA DUPLA VIDRO TEMPERADO 8MM (PARTE INFERIOR ADESIVADA)

4 DETALHE
ESCALA 1/75

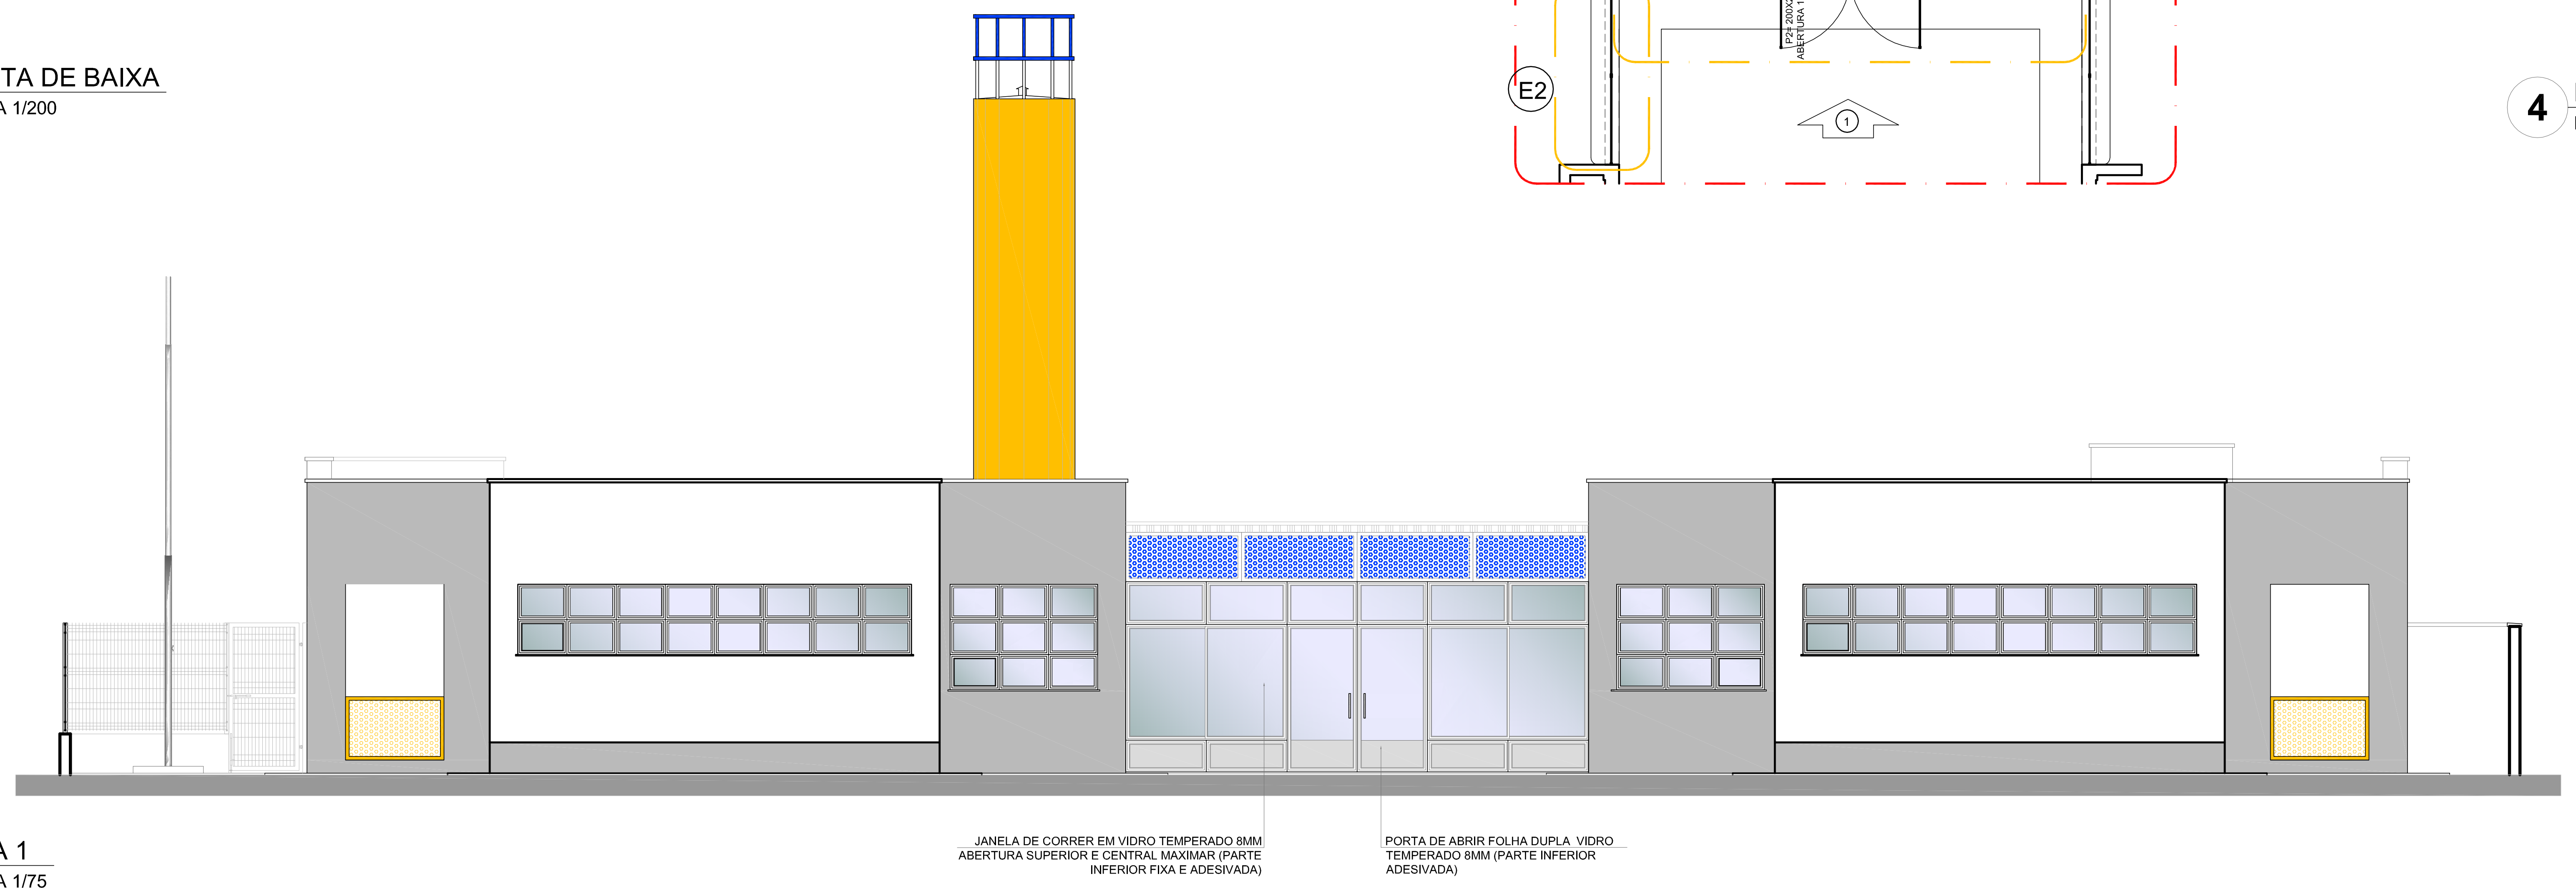
JANELA DE CORRER EM VIDRO TEMPERADO 8MM ABERTURA SUPERIOR E CENTRAL MAXIMAR (PARTE INFERIOR FIXA E ADESIVADA)
PORTA DE ABRIR FOLHA DUPLA VIDRO TEMPERADO 8MM (PARTE INFERIOR ADESIVADA)

2 VISTA 1
ESCALA 1/75

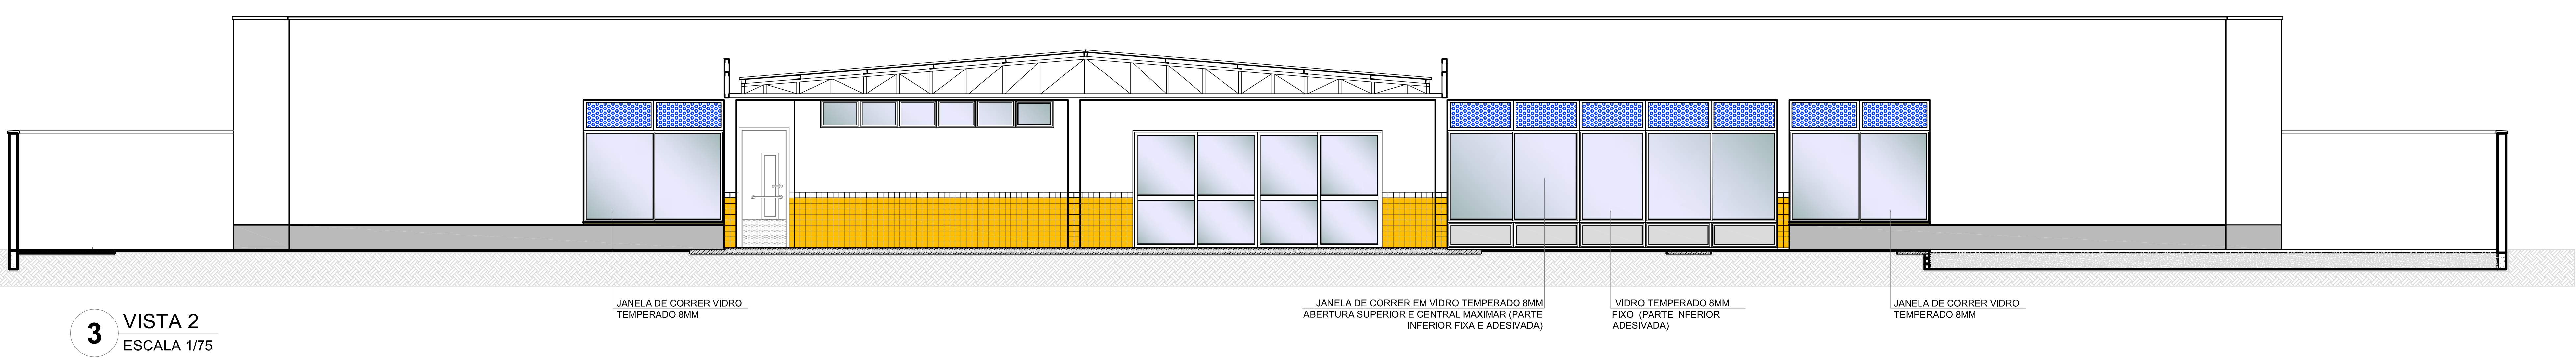
JANELA DE CORRER VIDRO TEMPERADO 8MM
JANELA DE CORRER EM VIDRO TEMPERADO 8MM ABERTURA SUPERIOR E CENTRAL MAXIMAR (PARTE INFERIOR FIXA E ADESIVADA)
VIDRO TEMPERADO 8MM FIXO (PARTE INFERIOR ADESIVADA)
JANELA DE CORRER VIDRO TEMPERADO 8MM

3 VISTA 2
ESCALA 1/75

OBSERVAÇÃO

ESTE PROJETO NÃO ESTÁ INCLUSO NO ESCOPO DO PROJETO PADRÃO FNDE CRECHE PROINFÂNCIA TIPO 2, PORTANTO O MESMO SERVIRÁ APENAS COMO SUGESTÃO.

NOTAS

- MEDIDAS E NÍVEIS EM METROS;
- VERIFICAR POSIÇÃO EXATA DOS PILARES NO PROJETO ESTRUTURAL;
- VERIFICAR DETALHES CONSTRUTIVOS PERTINENTES NAS PRANCHAS DE DETALHAMENTO;
- EM CASO DE CONFLITO DE INFORMAÇÕES ENTRE O PROJETO GRÁFICO E O MEMORIAL DESCRITIVO, PREVALECE A INFORMAÇÃO CONTIDA NOS DESENHOS;
- ALTERAÇÕES NESTE PROJETO SOMENTE COM AUTORIZAÇÃO EXPRESSA DO FNDE

REFERÊNCIAS:

- PLANILHA DE QUANTITATIVOS-
- MEMORIAL DESCRITIVO E ESPECIFICAÇÕES TÉCNICAS

LEGENDA:

+0.00(NA) +0.00(NO) +0.00(NA) +0.00(NO)	INDICAÇÃO NIVEIS PLANTA E CORTE	1	INDICAÇÃO DE VISTAS
X PE-XX	INDICAÇÃO DE CORTES	1 1 1	ESPECIFICAÇÕES DE MATERIAIS
X	INDICAÇÃO DE FACHADAS	X	INDICAÇÃO DE EIXOS
JA-X PMX	INDICAÇÃO DE PORTAS E JANELAS	BCX	INDICAÇÃO DE ELEMENTOS (BANCADAS, PRATELEIRAS E ETC.)

N.º:	DATA:	DESCRIÇÃO:
01	AGOSTO/2016	Alteração paredes – shaft para tubulação hidráulica e detalhamento. Correções de incompatibilidades.

CONTROLE DE REVISÕES

FNDE Fundo Nacional de Desenvolvimento da Educação
Ministério da Educação
GOVERNO FEDERAL BRASIL PÁTRIA EDUCADORA

PROJETO PADRÃO - FNDE

PROPRIETÁRIO: :
ENDEREÇO:
MUNICÍPIO – UF:

PROPRIETÁRIO
RESP. TÉCNICO CREA
AUTOR DO PROJETO CAU

DLFO
CREA
RA

OBSERVAÇÕES:

PROGRAMA PROINFÂNCIA - PROJETO TIPO 2
PROJETO DE ARQUITETURA

COORDENAÇÃO
CGEST - Coordenação Geral de Infraestrutura Educacional

PÁTIO COBERTO
SUGESTÃO DE FECHAMENTO PARA REGIÕES FRIAS

ARQ

FORMATO A1(841x594)
REVISÃO R.00 R.01
ESCALA INDICADA
DATA EMISSÃO AGOSTO/2016
PRANCHA 18/34

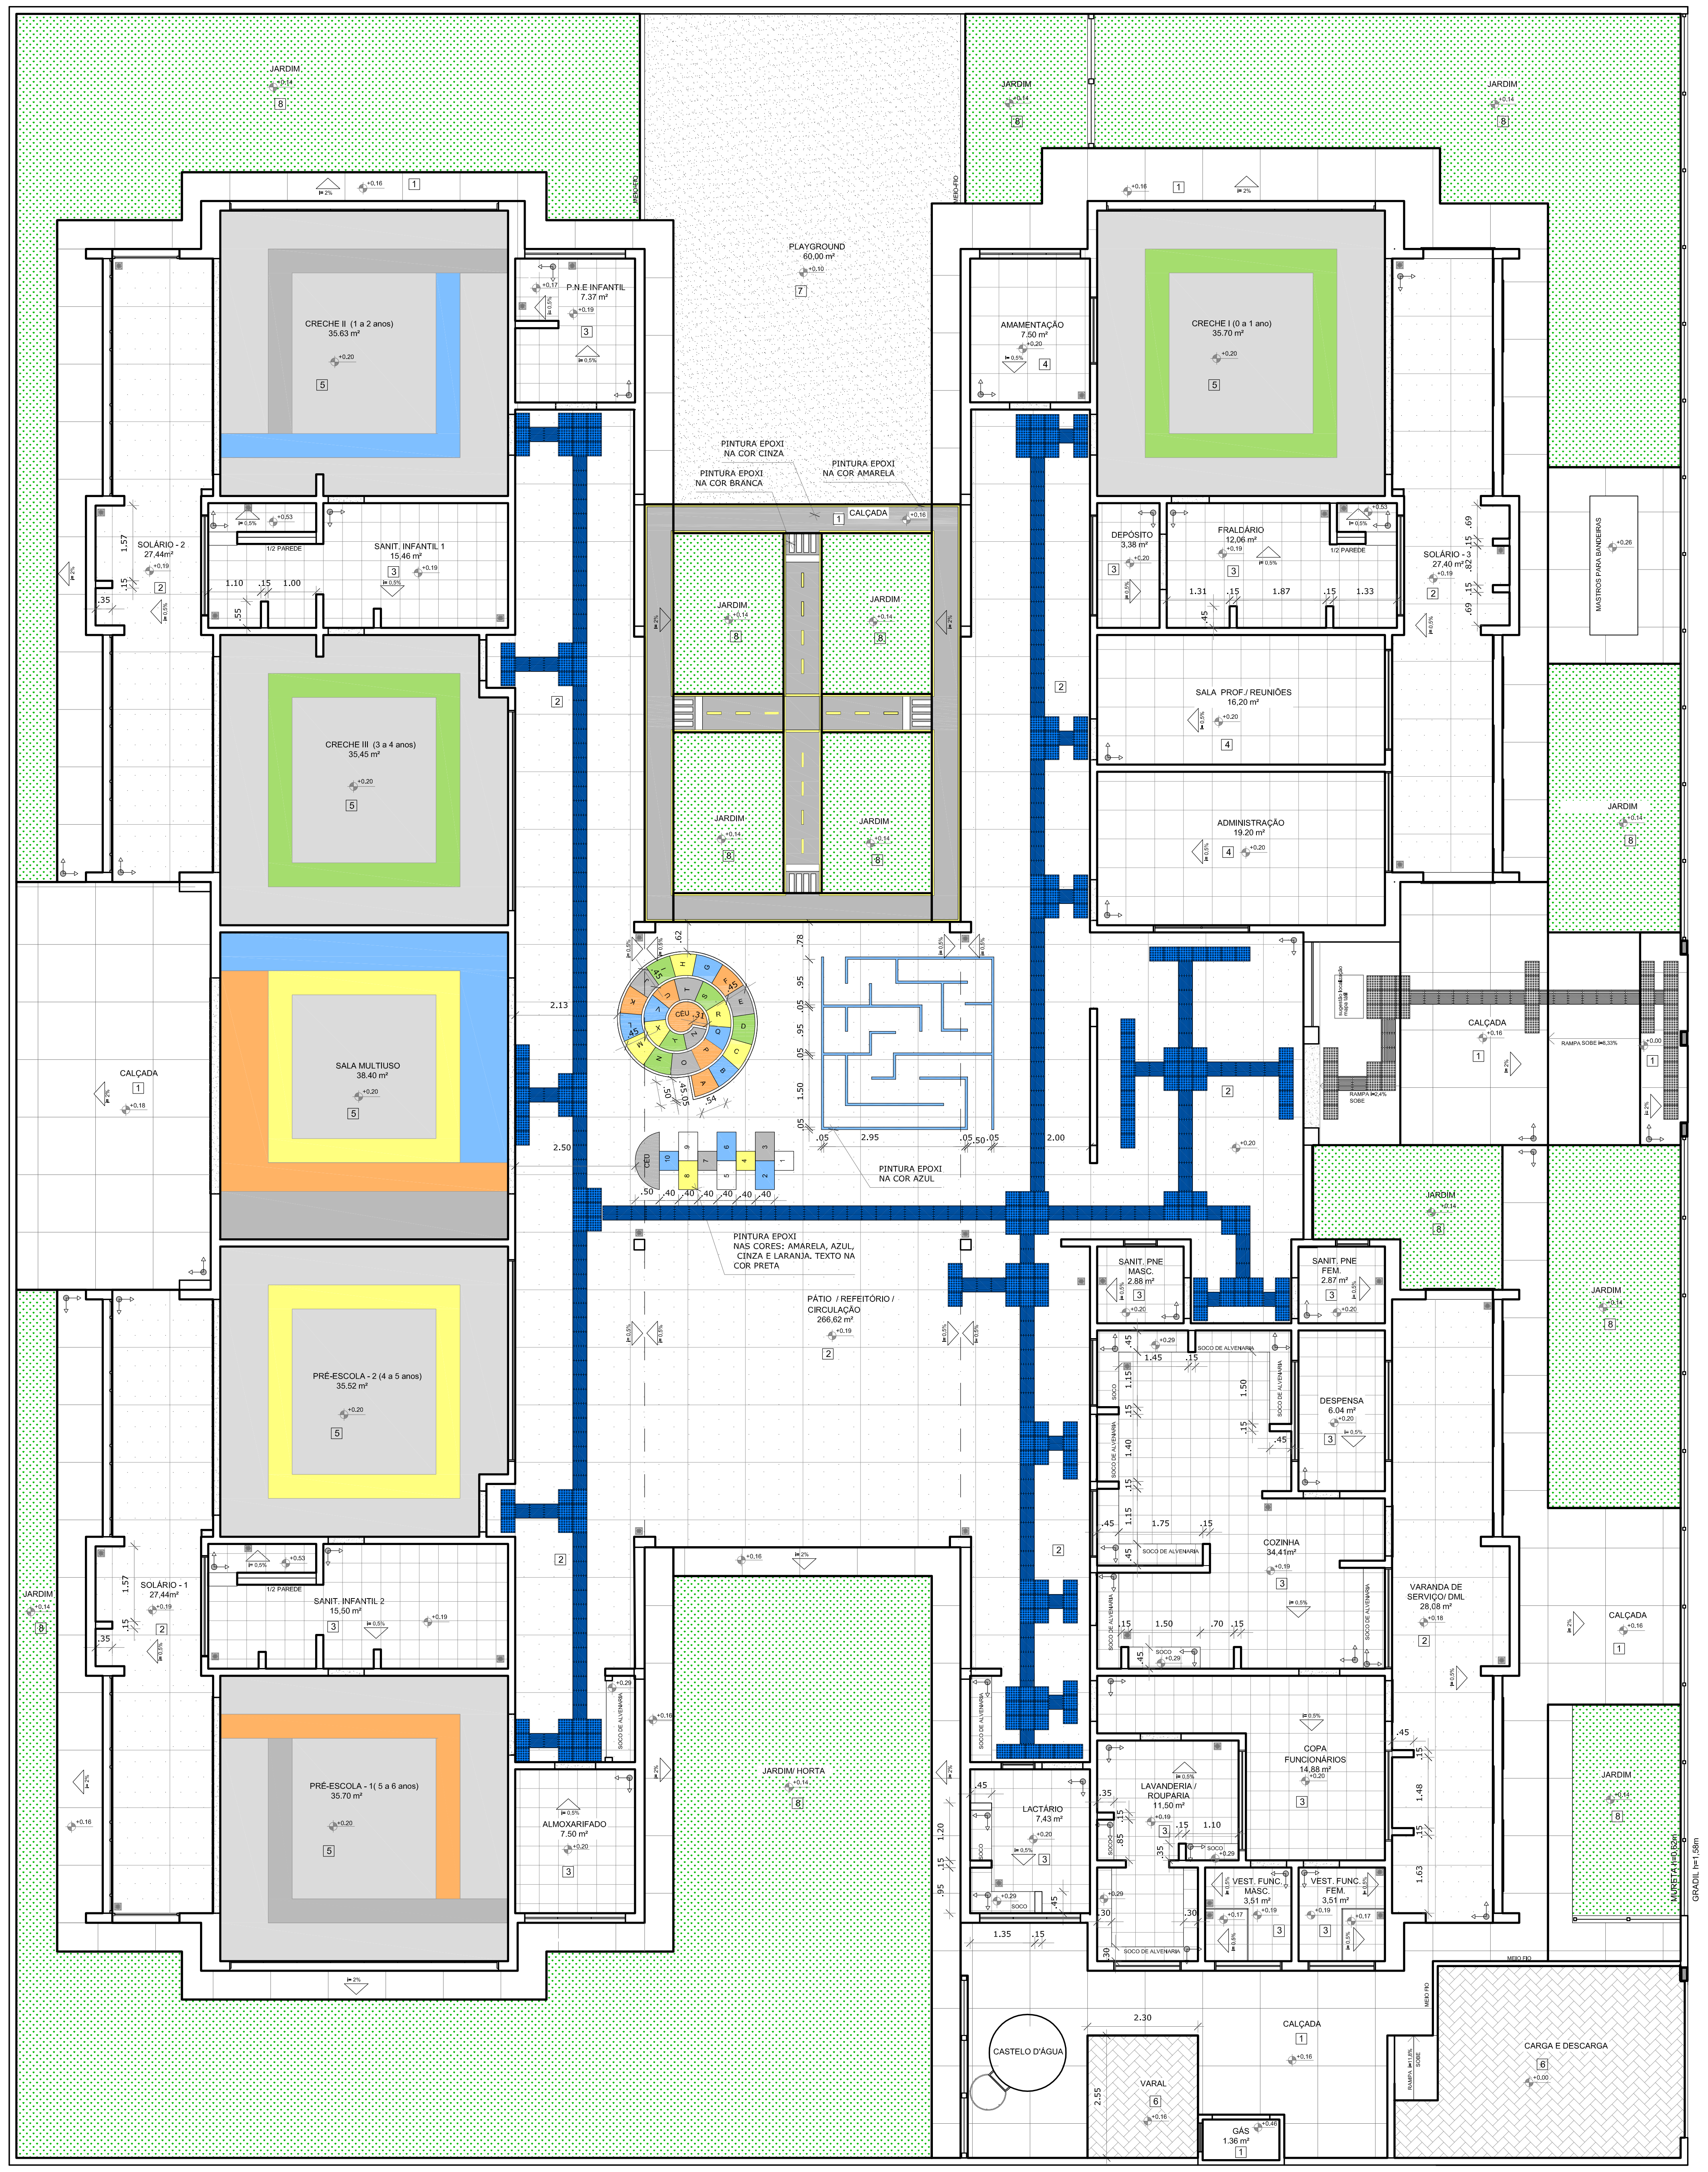
JARDIM
PLAYGROUND 60,00 m²
CRECHE II (1 a 2 anos) 35.63 m²
P.N.E INFANTIL 7.37 m²
SOLÁRIO - 2 27,44m²
SANIT. INFANTIL 1 15,46 m²
1/2 PAREDE
CRECHE III (3 a 4 anos) 35,45 m²
SALA MULTIUSO 38.40 m²
PRÉ-ESCOLA - 2 (4 a 5 anos) 35.52 m²
SOLÁRIO - 1 27,44m²
SANIT. INFANTIL 2 15,50 m²
PRÉ-ESCOLA - 1(5 a 6 anos) 35.70 m²
ALMOXARIFADO 7.50 m²
JARDIM/ HORTA
CALÇADA
PINTURA EPOXI NA COR CINZA
PINTURA EPOXI NA COR BRANCA
PINTURA EPOXI NA COR AMARELA
PINTURA EPOXI NA COR AZUL
PINTURA EPOXI NAS CORES: AMARELA, AZUL, CINZA E LARANJA. TEXTO NA COR PRETA
CÉU
PÁTIO / REFEITÓRIO / CIRCULAÇÃO 266,62 m²
AMAMENTAÇÃO 7.50 m²
CRECHE I (0 a 1 ano) 35.70 m²
DEPÓSITO 3,38 m²
FRALDÁRIO 12,06 m²
SOLÁRIO - 3 27,40 m²
MASTROS PARA BANDEIRAS
SALA PROF./ REUNIÕES 16,20 m²
ADMINISTRAÇÃO 19.20 m²
sugestão localização mapa tátil
RAMPA SOBE i=8,33%
SANIT. PNE MASC. 2.88 m²
SANIT. PNE FEM. 2.87 m²
DESPENSA 6.04 m²
COZINHA 34,41m²
SOCO DE ALVENARIA
VARANDA DE SERVIÇO/ DML 28,08 m²
COPA FUNCIONÁRIOS 14,88 m²
LAVANDERIA / ROUPARIA 11,50 m²
LACTÁRIO 7,43 m²
VEST. FUNC. MASC. 3,51 m²
VEST. FUNC. FEM. 3,51 m²
CASTELO D'ÁGUA
VARAL
GÁS 1.36 m²
CARGA E DESCARGA
MEIO FIO
MURETA H=0,62m
GRADIL h=1,58m

1 PLANTA BAIXA
ESCALA 1/75

NOTAS

- MEDIDAS E NÍVEIS EM METROS;
- VERIFICAR POSIÇÃO EXATA DOS PILARES NO PROJETO ESTRUTURAL;
- VERIFICAR DETALHES CONSTRUTIVOS PERTINENTES NAS PRANCHAS DE DETALHAMENTO;
- EM CASO DE CONFLITO DE INFORMAÇÕES ENTRE O PROJETO GRÁFICO E O MEMORIAL DESCRITIVO, PREVALECE A INFORMAÇÃO CONTIDA NOS DESENHOS;
- ALTERAÇÕES NESTE PROJETO SOMENTE COM AUTORIZAÇÃO EXPRESSA DO FNDE

REFERÊNCIAS:

- PLANILHA DE QUANTITATIVOS-
- MEMORIAL DESCRITIVO E ESPECIFICAÇÕES TÉCNICAS

LEGENDA:

+0.00(NA) +0.00(NO)	INDICAÇÃO NIVEIS PLANTA E CORTE	1	INDICAÇÃO DE VISTAS
X PE-XX	INDICAÇÃO DE CORTES	1 1 1	ESPECIFICAÇÕES DE MATERIAIS
X	INDICAÇÃO DE FACHADAS	X	INDICAÇÃO DE EIXOS
JA-X PMX	INDICAÇÃO DE PORTAS E JANELAS	BCX	INDICAÇÃO DE ELEMENTOS (BANCADAS, PRATELEIRAS E ETC.)

LEGENDA SIMBOLOGIA

- i= 0,5% INDICAÇÃO DA INCLINAÇÃO DO PISO
- INDICAÇÃO DE INÍCIO DE ASSENTAMENTO
- RALO (VER PROJETO HIDRÁULICO)

LEGENDA ESPECIFICAÇÃO DE PISOS - PAVIMENTO TÉRREO

INTERNOS		EXTERNOS	
TIPO	ÁREA	TIPO	ÁREA
1 PASSEIO DE CONCRETO DESEMPENADO COM JUNTAS PLÁSTICAS A CADA 1,20m	241,48 m²	7 AREIA	60,00 m²
2 PISO CIMENTADO DESEMPENADO COM ACABAMENTO LISO E JUNTAS PLÁSTICAS A CADA 1,20m	403,54 m²	8 GRAMA/ JARDIM	308,38m²
3 CERÂMICA 40x40 cm, PEI 5, COR BRANCO GELO, ANTIDERRAPANTE	148,30 m²	PISO PODOTÁTIL EM BORRACHA INTEGRADO ("DIRECIONAL" - 30 x 30 cm - COR AZUL)	20,43 m²
4 CERÂMICA 60x60 cm, PEI 5, COR BRANCO GELO, ANTIDERRAPANTE	42,90m²	PISO PODOTÁTIL EM BORRACHA INTEGRADO ("ALERTA" - 30 x 30 cm - COR AZUL)	18,09 m²
5 PISO VINÍLICO EM MANTA E=2mm (cores: laranja, azul, verde, amarelo, cinza claro e cinza escuro)	216,40 m²	PISO PODOTÁTIL EM PLACAS PRÉ-MOLDADAS "DIRECIONAL" - 30 x 30 cm - COR AZUL	1,89 m²
6 BLOCO INTERTRAVADO DE CONCRETO	27,49 m²	PISO PODOTÁTIL EM PLACAS PRÉ-MOLDADAS "ALERTA" - 30 x 30 cm - COR AZUL	3,51 m²
		SOLEIRAS EM GRANITO CINZA ANDORINHA (L=15cm, 17cm e 30cm)	55,13 m

N.º:	DATA:	DESCRIÇÃO:
01	AGOSTO/2016	Alteração paredes – shaft para tubulação hidráulica e detalhamento. Correções de incompatibilidades.

CONTROLE DE REVISÕES

FNDE Fundo Nacional de Desenvolvimento da Educação
Ministério da Educação
GOVERNO FEDERAL BRASIL PÁTRIA EDUCADORA

PROJETO PADRÃO - FNDE

PROPRIETÁRIO: :
ENDEREÇO:
MUNICÍPIO – UF:

PROPRIETÁRIO
RESP. TÉCNICO CREA
AUTOR DO PROJETO CAU

DLFO
CREA
RA

OBSERVAÇÕES:

PROGRAMA PROINFÂNCIA - PROJETO TIPO 2
PROJETO DE ARQUITETURA

COORDENAÇÃO
CGEST - Coordenação Geral de Infraestrutura Educacional

PAGINAÇÃO DE PISO

ARQ

FORMATO (841x640)
REVISÃO R.00 R.01
ESCALA 1/75
DATA EMISSÃO AGOSTO/2016
PRANCHA 09/34

MAPA DE ESQUADRIAS

LEGENDA DE PORTAS - PORTAS EM MADEIRA COM PINTURA

REF.	Dimensões (cm)	Quantidade	TIPO	AMBIENTES
PM1	70 x 210	06	01 folha - de abrir lisa com chapa metálica	Sanitários infantis, Vest. funcionários
PM2	80 x 210	03	01 folha - de abrir c/ veneziana	Despensa, Almoxarifado, Rouparia/ lavanderia
PM3	80 x 210	03	01 folha - de abrir c/ chapa e barra metálica	Sanitários PNE infantil e Sanitários PNE adultos
PM4	80 x 210	06	01 folha - de abrir lisa com chapa metálica	Direção/ secretaria, Sala Professores, Amamentação, Lactário, Copa e Cozinha
PM5	80 x 210	05	01 folha - de abrir c/ barra e chapa metálica e visor	Creche I, Creche II , Creche III e Pré-Escola 1 e 2
PM6	60 x 100	08	01 folha - de abrir rev. com laminado melamínico*	Sanitários Infantis

* CORES: AZUL, AMARELO, VERDE, LARANJA - OBSERVAR AMPLIAÇÕES

LEGENDA DE PORTAS - PORTAS DE ALUMÍNIO

REF.	Dimensões (cm)	Quantidade	TIPO	AMBIENTES
PA1	100 x 210	01	01 folha - de abrir com vidro e veneziana	Cozinha
PA2	80 x 210	01	01 folha - de abrir com veneziana	Copa dos funcionários
PA3	160 x 210	01	02 folhas - de abrir com veneziana	S.I., Telefone, Elétrica
PA4	450 x 210	07	04 folhas - de correr com vidro	Creche I, Creche II , Creche III, Pré-Escola 1 e 2 e Sala Multiuso
PA5	120 x 185	01	02 folhas - de abrir venezianadas	Depósito de Gás

LEGENDA DE PORTAS - PORTAS DE VIDRO

REF.	Dimensões (cm)	Quantidade	TIPO	AMBIENTES
PV1	175 x 230	01	02 folhas - de abrir	Hall

LEGENDA DE PORTÕES - PORTÕES METÁLICOS

REF.	Dimensões (cm)	Quantidade	TIPO	AMBIENTES
PO1	160 x 210	02	02 folhas - de abrir	Acesso principal
PO2	100 x 200	03	01 folha - de abrir	Pátio de serviço e acesso lateral
PO3	320 x 200	01	02 folhas - de abrir	Pátio de serviço
PF1	100+35 x 210	01	01 folha de abrir com chapa metálica	Varanda de serviço
PF2	100+35 x 90	02	01 folha de abrir com chapa metálica	Solários

LEGENDA DE JANELAS - JANELAS ALUMÍNIO

REF.	Dimensões (cm)	Área(m²)	Quant.	ÁreaTotal (m²)	h do peitoril(cm)/Tipo	AMBIENTES
JA-1	70 x 125	0,875	01	1,75	90 cm - guilhotina	Lactário*
JA-2	110 x 195	2,145	01	2,145	70 cm - guilhotina	Cozinha*
JA-3	140 x 115	1,61	01	1,61	100 cm - fixo	Amamentação
JA-4	140 x 195	2,73	01	2,73	70 cm - guilhotina	Cozinha*
JA-5	200 x 105	2,10	01	2,10	90 e 110 cm - fixo	Secretaria
JA-6	210 x 50	1,05	01	1,05	215 cm - maximar	Depósito
JA-7	210 x 75	1,575	08	12,60	192 cm - maximar	San. inf., Fraldário, Copa, Lavand., Despensa, Cozinha*
JA-8	210 x 100	2,10	04	8,40	165 cm - maximar	Amamentação, PNE infantil, Almoxarifado, Lactário*
JA-9	210 x 150	3,15	02	6,30	115 cm - maximar	Administração e Sala dos professores/reuniões
JA-10	70 x 75	0,525	02	1,05	191 cm - maximar	Sanitários PNE fem. e masc.
JA-11	140 x 75	1,05	05	5,25	190 cm - maximar	Cozinha*, Vestiários fem. e masc. e Rouparia
JA-12	420 x 50	2,10	02	4,20	215 cm - maximar	Pré-escola 2, Creche III
JA-13	560 x 100	5,60	03	16,80	165 cm - maximar	Creche I, Creche II, Creche III e Pré-escola 1 e 2

* AS JANELAS DA COZINHA E LACTÁRIO DEVEM PREVER TELA.

LEGENDA

COBOGÓS - CB

- CB1 CONCRETO 40x40x6 (LxAxP) - 2,92 x 2,09m - PAINEL HALL

DIVISÓRIAS - DV

- DV1 GRANITO CINZA ANDORINHA - esp. 20 mm / alt. 120cm - SANITÁRIOS INFANTIS (MASC. e FEMIN.)

BANCO - BC*

- BC1 BANCO EM ALVENARIA E ASSENTO EM CONCRETO PRÉ-MOLDADO - 0,4x3,2/H=0,45 m - HALL
- BC2 BANCO EM ALVENARIA E ASSENTO EM CONCRETO PRÉ-MOLDADO - 2x (0,4x1,95/H=0,45m) - HALL
- BC3 BANCO EM ALVENARIA E ASSENTO EM CONCRETO PRÉ-MOLDADO - 4x (0,4x4,95/H=0,45m) - VARANDA
- BC4 BANCO EM GRANITO CINZA ANDORINHA E=2cm - 0,4x2,25/H=0,40m - SANITÁRIO INFANTIL 2
- BC5 BANCO EM GRANITO CINZA ANDORINHA E=2cm - 0,4x1,1/H=0,40m - SANITÁRIO INFANTIL 1

BANCADAS - B*

- B01 GRANITO CINZA ANDORINHA - esp. 2 cm - 3,40x0,60/H=0,9 m - TRIAGEM E LAVAGEM
- B02 GRANITO CINZA ANDORINHA - esp. 2 cm - 1,25x0,50/H=0,9 m - LAVANDERIA
- B03 GRANITO CINZA ANDORINHA - esp. 2 cm - 1,00x0,50/H=0,9 m LAVANDERIA
- B04 GRANITO CINZA ANDORINHA - esp. 2 cm - 2x (0,85x0,50/H=0,9 m) VEST.FUNC.FEM. E MASC.
- B05 GRANITO CINZA ANDORINHA - esp. 2 cm - 3,20x0,60/H=0,9 m - LACTÁRIO
- B06 GRANITO CINZA ANDORINHA - esp. 2 cm - 1,80x0,55/H=0,9m - HIGIENIZAÇÃO
- B07 GRANITO CINZA ANDORINHA - esp. 2 cm - 2,50x0,60+0,90x0,50/H=0,9 m - COZINHA - lavagem
- B08 GRANITO CINZA ANDORINHA - esp. 2 cm - 1,10x0,75/H=0,7 m - COZINHA - recepção louças
- B09 GRANITO CINZA ANDORINHA - esp. 2 cm - 1,85x0,60+1,75x0,50/H=0,9 m - COZINHA - preparo de carnes
- B10 GRANITO CINZA ANDORINHA - esp. 2 cm - 1,40x0,50/H=0,7 m - COZINHA - distribuição
- B11 GRANITO CINZA ANDORINHA - esp. 2 cm - 2,95x0,60+1,75x0,50/H=0,9 m - COZINHA - preparo de verduras e sucos
- B12 GRANITO CINZA ANDORINHA - esp. 2 cm - 2,10x0,60/H=0,90 m - COZINHA - apoio
- B13 GRANITO CINZA ANDORINHA - esp. 2 cm - 1,55x0,53/H=0,6 m - REFEITÓRIO - lava-mãos
- B14 GRANITO CINZA ANDORINHA - esp. 2 cm - 1,0x0,50/H=0,9m + 1,0x0,50/H=1,10m - SECRETARIA
- B15 GRANITO CINZA ANDORINHA - esp. 2 cm - 4,80x0,70/H=0,9 m - FRALDÁRIO
- B16 GRANITO CINZA ANDORINHA - esp. 2 cm - 1,55x0,70/H=0,90 m - SANITÁRIO PNE INF.
- B17 GRANITO CINZA ANDORINHA - esp. 2 cm - 0,70x1,20/H=0,90 m) - SANITÁRIO INF. - trocador
- B18 GRANITO CINZA ANDORINHA - esp. 2 cm - 2x (2,90x0,53/H=0,6 m) - SANITÁRIOS INFANTIS 1 E 2
- B19 GRANITO CINZA ANDORINHA - esp. 2 cm - 0,90+0,90x0,50/H=0,90 m - SOLÁRIO 3
- B20 GRANITO CINZA ANDORINHA - esp. 2 cm - 2x (0,95x0,55/H=0,90 m + 1,55x0,55/ H=0,60m) - SOLÁRIOS 1 E 2

ESCANINHOS - EC*

- EC1 MDF REV. COM LAMINADO MELAMINICO BRANCO - espessura 2 cm - CRECHES II E III
- EC2 MDF REV. COM LAMINADO MELAMINICO BRANCO - espessura 2 cm - CRECHE I
- EC3 MDF REV. COM LAMINADO MELAMINICO BRANCO - espessura 2 cm - DEPÓSITO CRECHE I
- EC4 MDF REV. COM LAMINADO MELAMINICO BRANCO - espessura 2 cm - SALA MULTIUSO

PRATELEIRA - PT*

- PT1 GRANITO CINZA ANDORINHA - espessura 2 cm - 4x (1,70 mL /P=0,4 m) - VARANDA DE SERVIÇO/ DML
- PT2 GRANITO CINZA ANDORINHA - espessura 2 cm - 3x (2,50 mL/P =0,30 m) - SOLÁRIOS 1, 2 E 3
- PT3 GRANITO CINZA ANDORINHA - espessura 2 cm - 4x (5,20 mL/P =0,40 m) - ROUPARIA
- PT4 GRANITO CINZA ANDORINHA - espessura 2 cm - 2x (2,50 mL /P=0,3 m) - LAVANDERIA
- PT5 GRANITO CINZA ANDORINHA - espessura 2 cm - 1,20 mL /P=0,3 m) - LACTÁRIO
- PT6 GRANITO CINZA ANDORINHA - espessura 2 cm - 3x (2,10 mL /P=0,6 m - COZINHA
- PT7 GRANITO CINZA ANDORINHA - espessura 2 cm - 2,50 mL /P=0,3 m - COZINHA
- PT8 GRANITO CINZA ANDORINHA - espessura 2 cm - 2,95 mL /P=0,3 m - COZINHA
- PT9 GRANITO CINZA ANDORINHA - espessura 2 cm - 5x (1,80 mL /P=0,4 m) e 3x (1,20 mL/P=0,40m) - DESPENSA
- PT10 GRANITO CINZA ANDORINHA - espessura 2 cm - 5x (2,60 mL /P=0,4 m) - DEPÓSITO
- PT11 GRANITO CINZA ANDORINHA - espessura 2 cm - 8x (2,50 mL /P=0,4 m) - ALMOXARIFADO

* VER AMPLIAÇÕES E DETALHES ESPECÍFICOS

ESPECIFICAÇÕES

□ PISO

1 - CONCRETO DESEMPENADO COM JUNTAS PLÁSTICAS A CADA 1,20m
2 - CIMENTADO COM ACABAMENTO LISO E JUNTAS PLÁSTICAS A CADA 1,20m
3 - CERÂMICA 40x40 cm, PEI 5, COR BRANCO GELO, ANTIDERRAPANTE
4 - CERÂMICA 60x60 cm, PEI 5, COR BRANCO GELO, ANTIDERRAPANTE
5 - PISO VINÍLICO EM MANTA E=2mm
6 - BLOCO INTERTRAVADO DE CONCRETO
7 - AREIA
8 - GRAMADO

△ PAREDE

1 - PINTURA ACRÍLICA COR MARFIM SOBRE MASSA CORRIDA
2 - PINTURA EPÓXI LARANJA ATÉ H=0,90m, RODAMEIO DE MADEIRA PINTADO NA COR BRANCA H=10cm E PINTURA ACRÍLICA COR BRANCO GELO
3 - PINTURA EPÓXI VERDE ATÉ H=0,90m, RODAMEIO DE MADEIRA PINTADO NA COR BRANCA H=10cm E PINTURA ACRÍLICA COR BRANCO GELO
4 - PINTURA EPÓXI AZUL ATÉ H=0,90m, RODAMEIO DE MADEIRA PINTADO NA COR BRANCA H=10cm E PINTURA ACRÍLICA COR BRANCO GELO
5 - PINTURA EPÓXI AMARELO ATÉ H=0,90m, RODAMEIO DE MADEIRA PINTADO NA COR BRANCA H=10cm E PINTURA ACRÍLICA COR BRANCO GELO
6 - CERÂMICA 30x40 cm, COR BRANCO GELO, DO PISO AO TETO
7 - CERÂMICA 30x40cm, COR BRANCO GELO ATÉ H=1,80m, FAIXA CERÂMICA 10x10cm (Vermelha para Fem. e Azul para Masc.) E PINTURA ACRÍLICA COR BRANCO GELO
8 - CERÂMICA 30x40cm, COR BRANCO GELO ATÉ H=1,50m
9 - CERÂMICA AMARELA 10x10cm ATÉ H=0,90m, FAIXA DE CERÂMICA BRANCA 10x10cm E PINTURA ACRÍLICA COR BRANCO GELO
10- PINTURA ACRÍLICA COR BRANCO GELO COM FAIXA INFERIOR COR CINZA ATÉ H=0,50m

○ TETO

1 - FORRO EM FIBRA MINERAL REMOVÍVEL COM ESTRUTURA DE ALUMÍNIO NATURAL
2 - FORRO DE GESSO ACARTONADO COM MASSA CORRIDA E PINTURA PVA COR BRANCO NEVE
3 - LAJE

LEGENDA PAREDES

▨ TIJOLO 6 FUROS - espessura 20 cm
▨ TIJOLO 8 FUROS - espessura 15cm

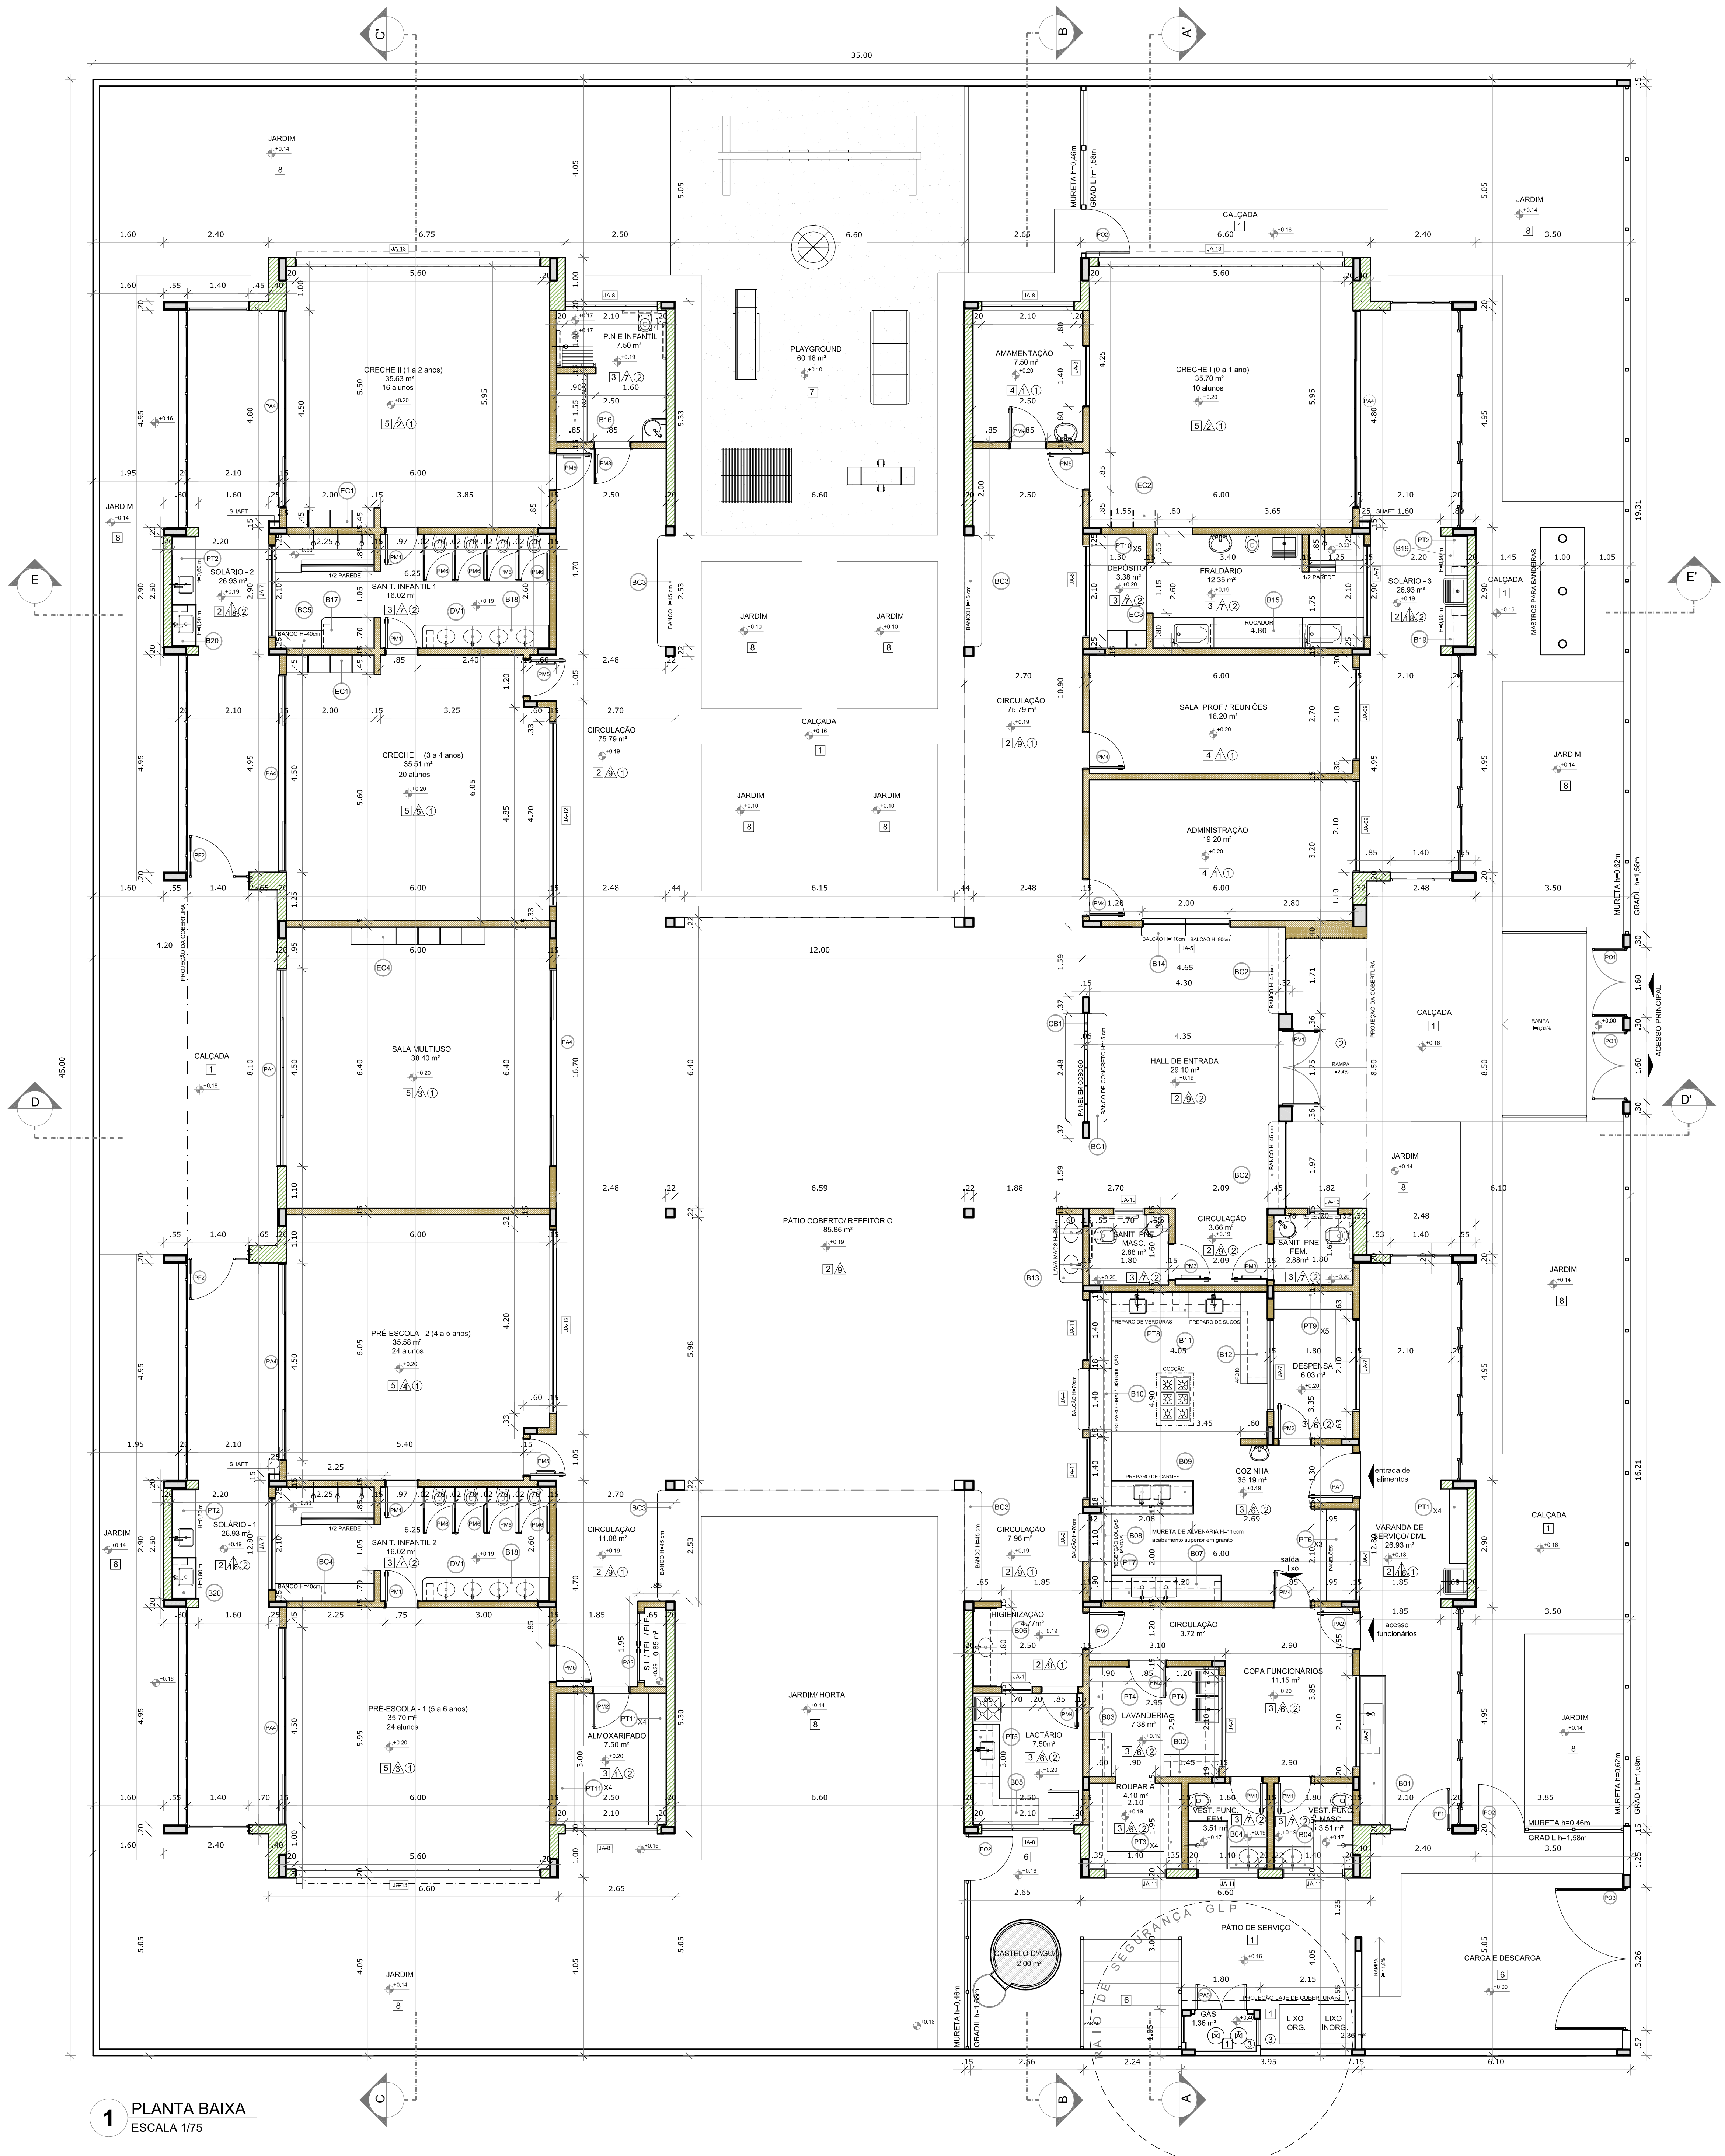

1 PLANTA BAIXA
ESCALA 1/75

NOTAS

- MEDIDAS E NÍVEIS EM METROS;
- VERIFICAR POSIÇÃO EXATA DOS PILARES NO PROJETO ESTRUTURAL;
- VERIFICAR DETALHES CONSTRUTIVOS PERTINENTES NAS PRANCHAS DE DETALHAMENTO;
- EM CASO DE CONFLITO DE INFORMAÇÕES ENTRE O PROJETO GRÁFICO E O MEMORIAL DESCRITIVO, PREVALECE A INFORMAÇÃO CONTIDA NOS DESENHOS;
- ALTERAÇÕES NESTE PROJETO SOMENTE COM AUTORIZAÇÃO EXPRESSA DO FNDE

REFERÊNCIAS:

- PLANILHA DE QUANTITATIVOS-
- MEMORIAL DESCRITIVO E ESPECIFICAÇÕES TÉCNICAS

LEGENDA:

+0.00(NA) +0.00(NO)	INDICAÇÃO NIVEIS PLANTA E CORTE	1	INDICAÇÃO DE VISTAS
X PE-XX	INDICAÇÃO DE CORTES	1 △1 ○1	ESPECIFICAÇÕES DE MATERIAIS
Ⓧ	INDICAÇÃO DE FACHADAS	X	INDICAÇÃO DE EIXOS
JA-X PMX	INDICAÇÃO DE PORTAS E JANELAS	BCX	INDICAÇÃO DE ELEMENTOS (BANCADAS, PRATELEIRAS E ETC.)

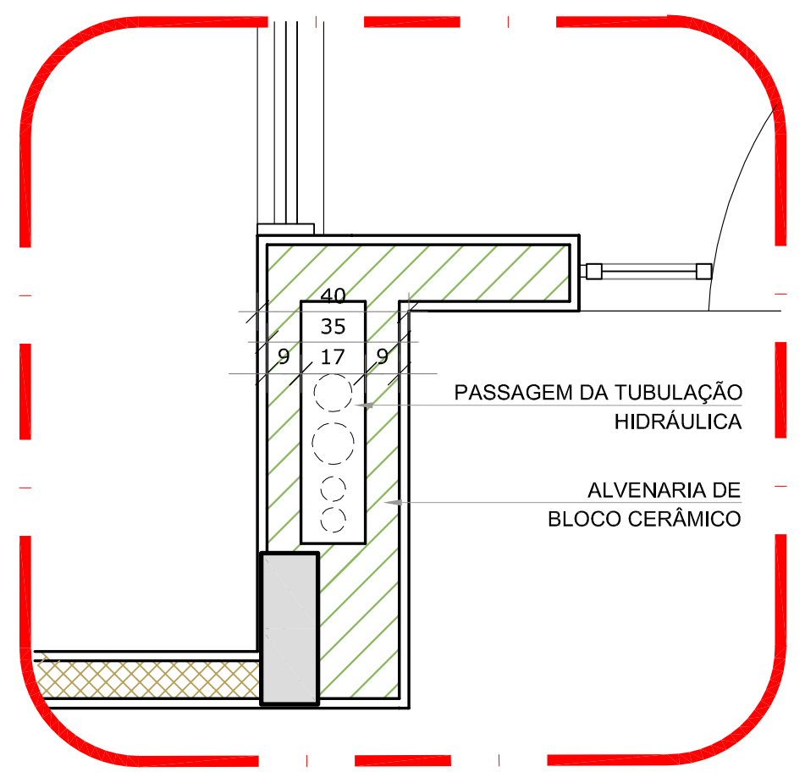

2 DETALHE - SHAFT HIDRÁULICA
ESCALA 1/20

N.º:	DATA:	DESCRIÇÃO:
01	AGOSTO/2016	Alteração paredes – shaft para tubulação hidráulica e detalhamento. Correções de incompatibilidades.

CONTROLE DE REVISÕES

FNDE Fundo Nacional de Desenvolvimento da Educação
Ministério da Educação
GOVERNO FEDERAL BRASIL PÁTRIA EDUCADORA

PROJETO PADRÃO - FNDE

PROPRIETÁRIO: :
ENDEREÇO:
MUNICÍPIO – UF:

PROPRIETÁRIO
RESP. TÉCNICO CREA
AUTOR DO PROJETO CAU

DLFO
CREA
RA

OBSERVAÇÕES:

PROGRAMA PROINFÂNCIA - PROJETO TIPO 2
PROJETO DE ARQUITETURA

COORDENAÇÃO
CGEST - Coordenação Geral de Infraestrutura Educacional

PLANTA BAIXA

ARQ

REVISÃO
R.00
R.01

ESCALA
1/75

DATA EMISSÃO
AGOSTO/2016

FORMATO
(900x680)

PRANCHA
02/34

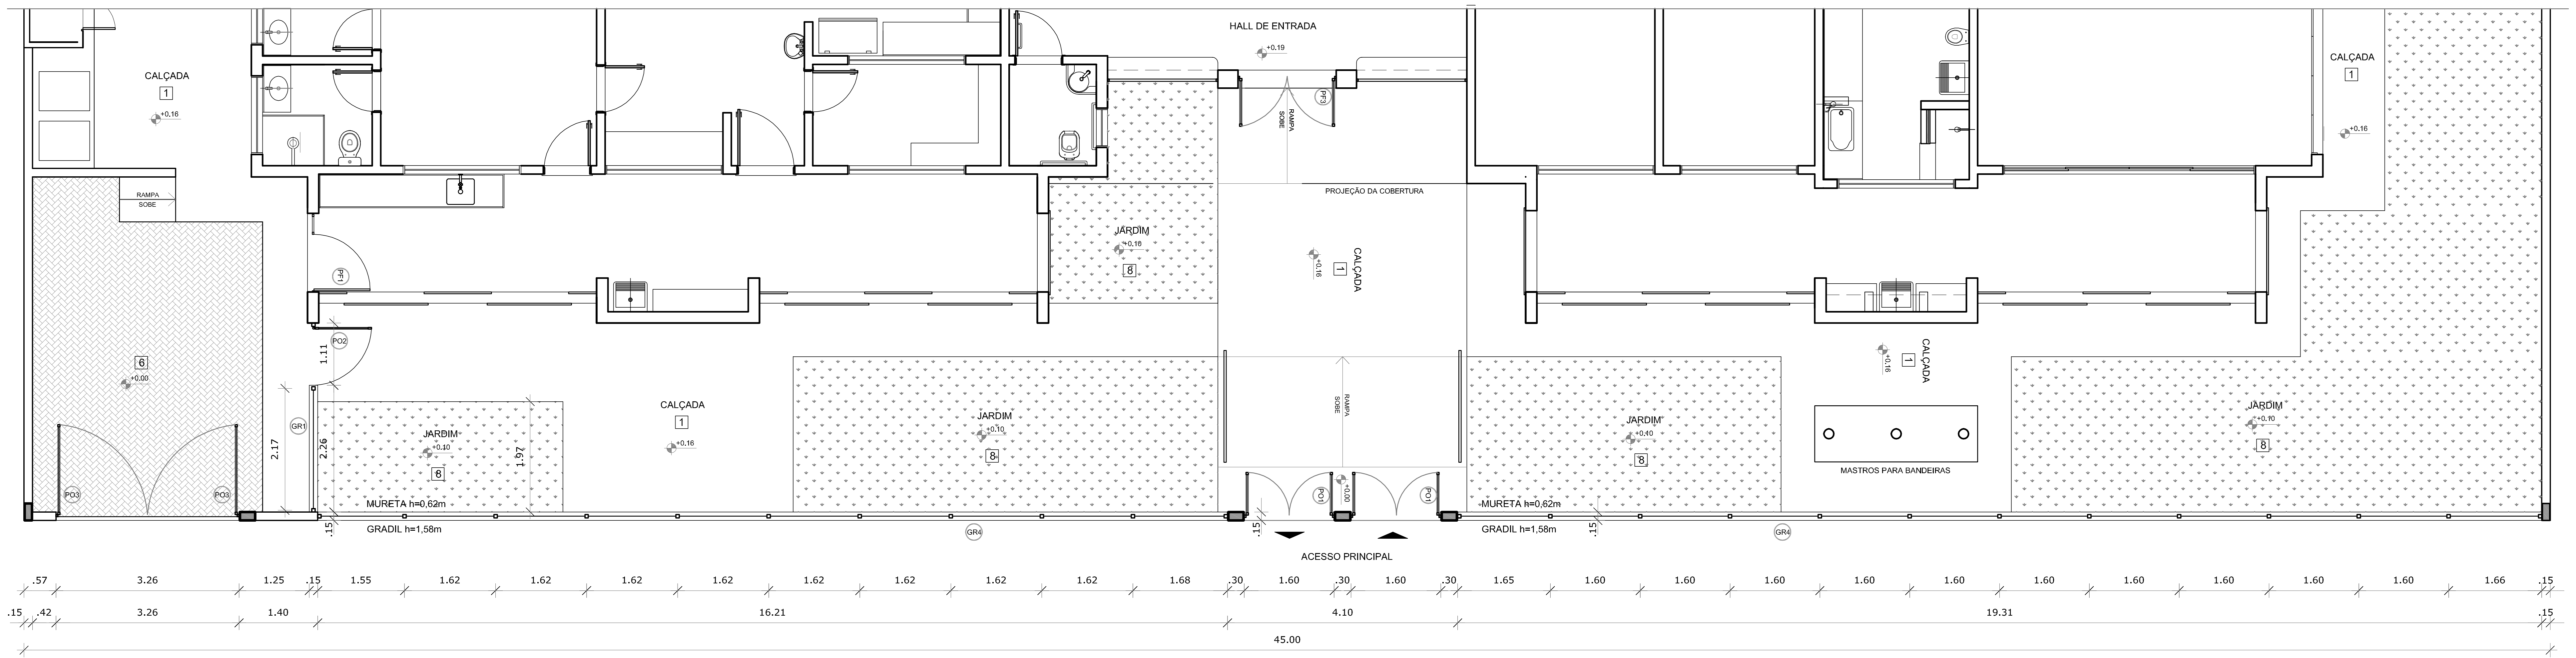

1 PLANTA BAIXA - PORTÕES E FECHAMENTOS
ESCALA 1/75

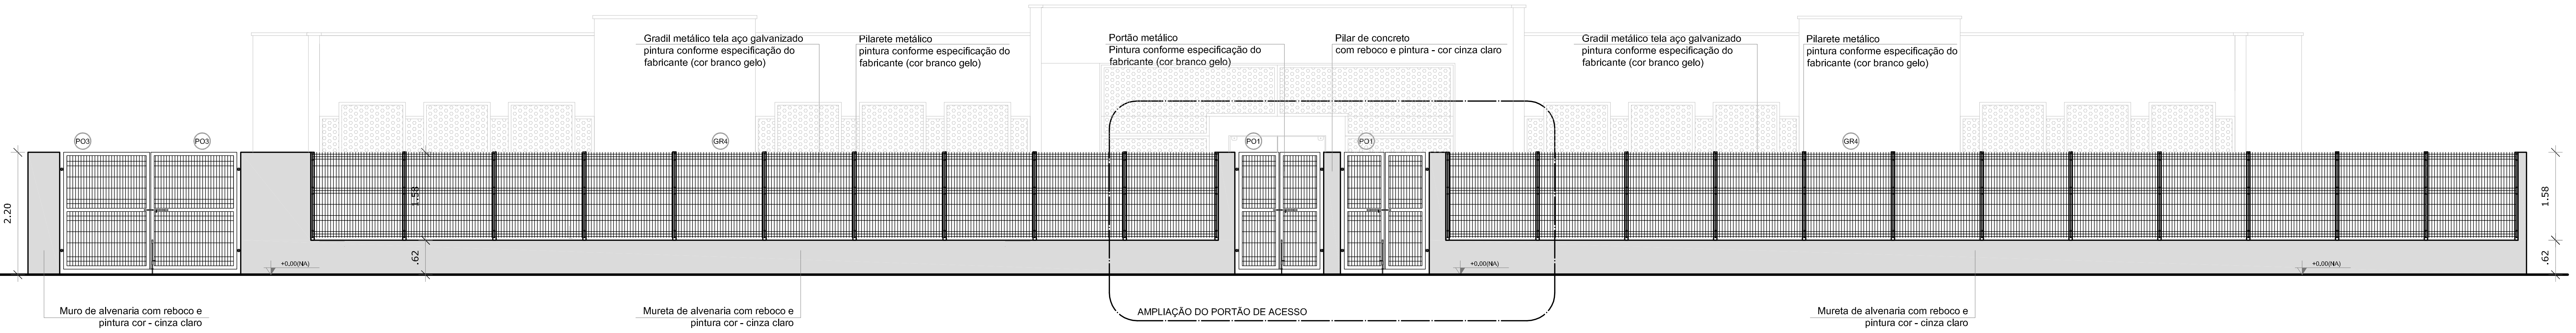
Gradil metálico tela aço galvanizado pintura conforme especificação do fabricante (cor branco gelo)
Pilarete metálico pintura conforme especificação do fabricante (cor branco gelo)
Portão metálico Pintura conforme especificação do fabricante (cor branco gelo)
Pilar de concreto com reboco e pintura - cor cinza claro
Gradil metálico tela aço galvanizado pintura conforme especificação do fabricante (cor branco gelo)
Pilarete metálico pintura conforme especificação do fabricante (cor branco gelo)
PO3
PO3
GR4
PO1
PO1
GR4
2.20
1.58
.62
+0,00(NA)
Muro de alvenaria com reboco e pintura cor - cinza claro
Mureta de alvenaria com reboco e pintura cor - cinza claro
AMPLIAÇÃO DO PORTÃO DE ACESSO
Mureta de alvenaria com reboco e pintura cor - cinza claro

2 VISTA - PORTÕES E FECHAMENTOS
ESCALA 1/75

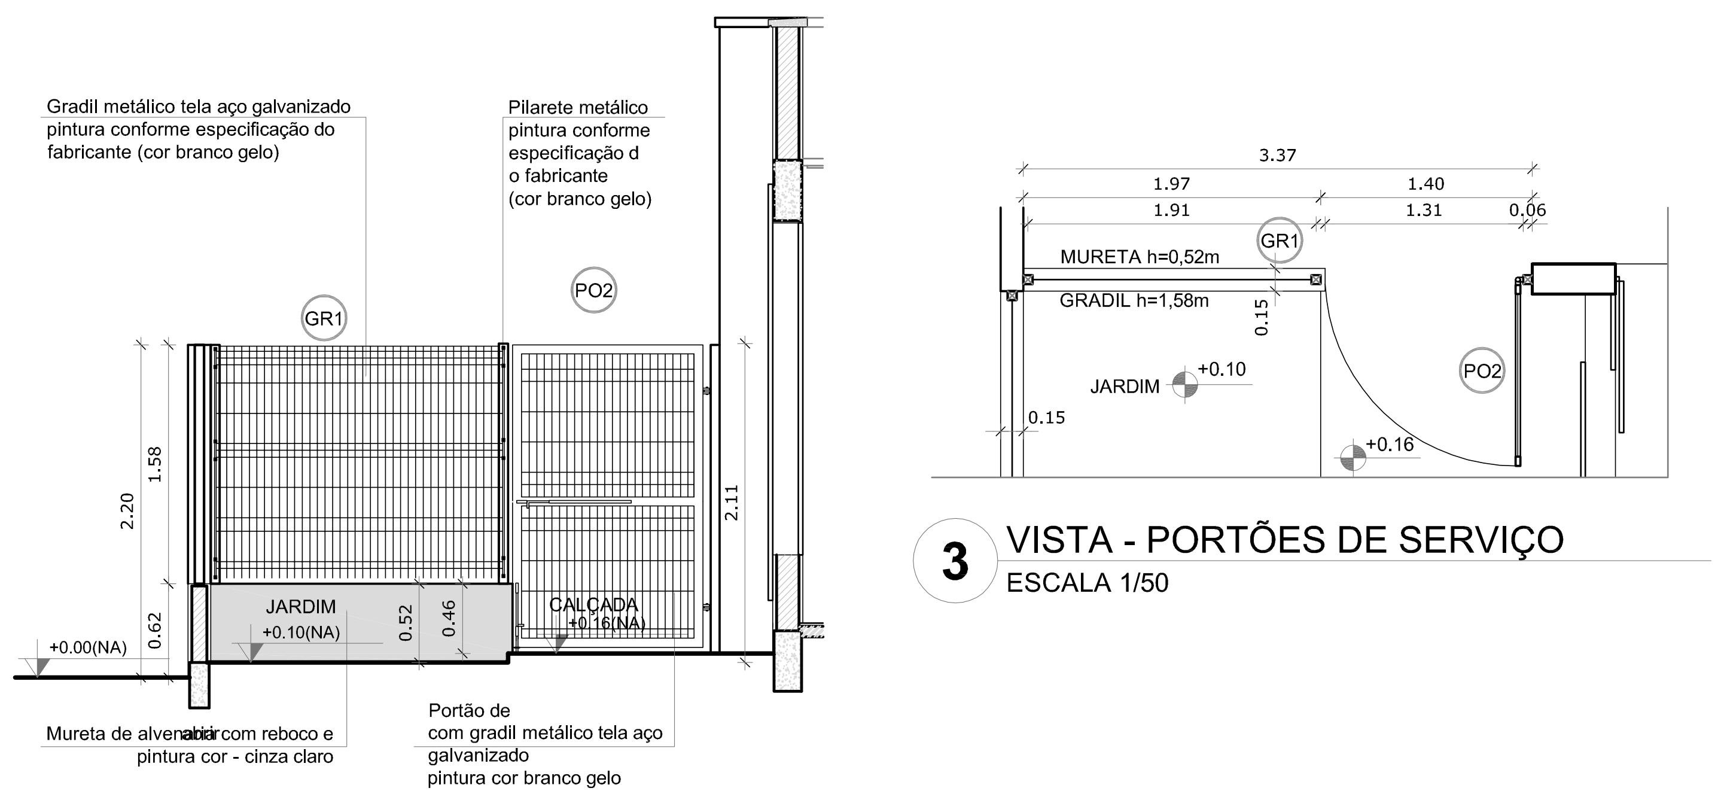
Gradil metálico tela aço galvanizado pintura conforme especificação do fabricante (cor branco gelo)
Pilarete metálico pintura conforme especificação d o fabricante (cor branco gelo)
GR1
PO2
2.20
1.58
0.62
0.52
0.46
2.11
JARDIM +0.10(NA)
CALÇADA +0.16(NA)
+0.00(NA)
Mureta de alvenaria com reboco e pintura cor - cinza claro
Portão de abrir com gradil metálico tela aço galvanizado pintura cor branco gelo
3.37
1.97
1.40
1.91
1.31
0.06
GR1
MURETA h=0,52m
GRADIL h=1,58m
0.15
JARDIM +0.10
0.15
+0.16
PO2

3 VISTA - PORTÕES DE SERVIÇO
ESCALA 1/50

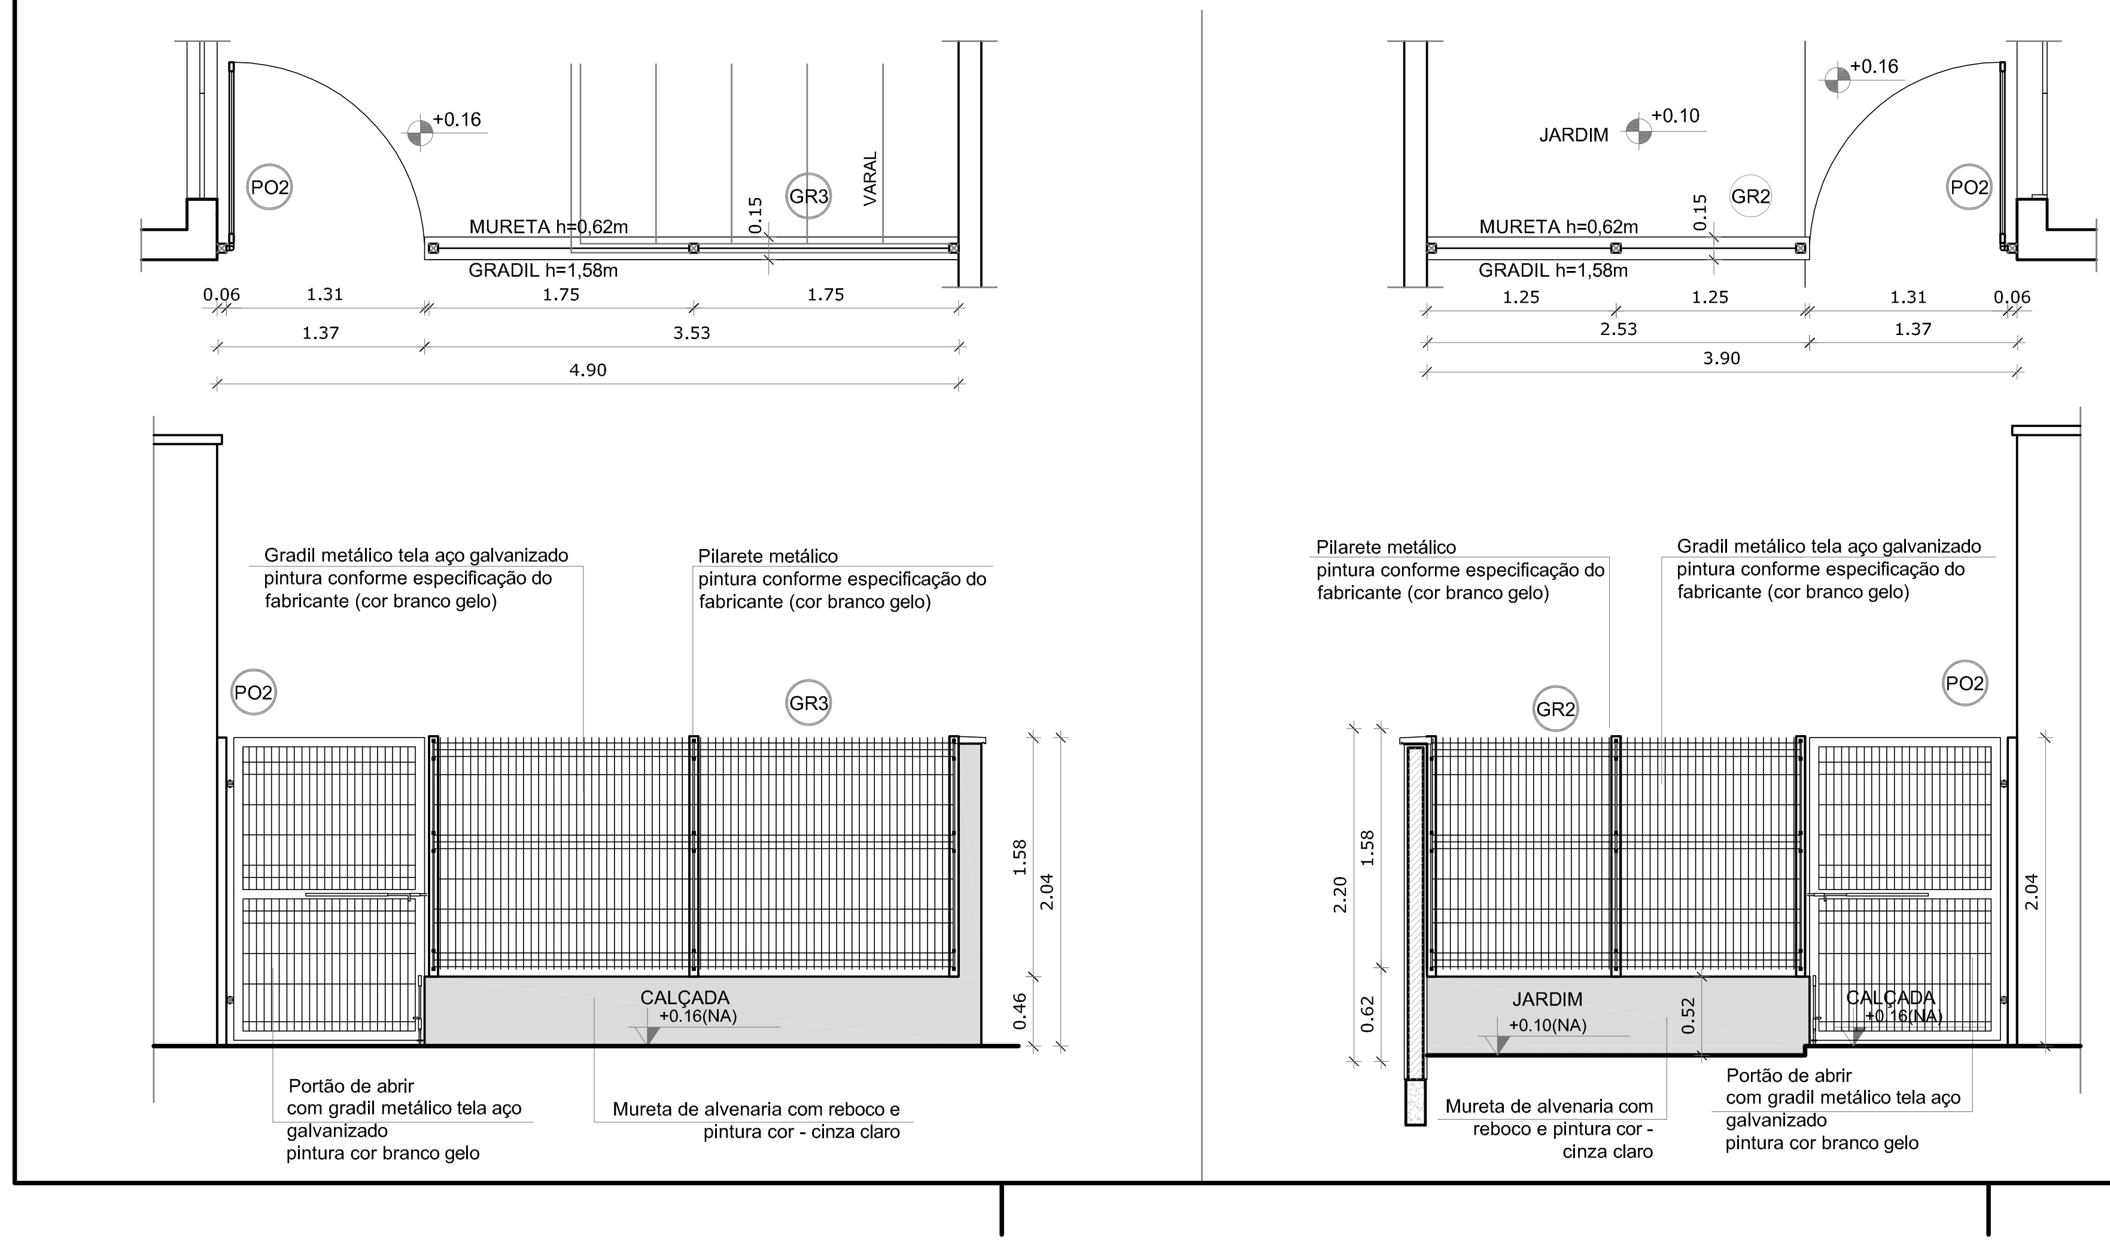
+0.16
PO2
MURETA h=0,62m
GRADIL h=1,58m
0.15
GR3
VARAL
0.06
1.31
1.75
1.75
1.37
3.53
4.90
Gradil metálico tela aço galvanizado pintura conforme especificação do fabricante (cor branco gelo)
Pilarete metálico pintura conforme especificação do fabricante (cor branco gelo)
PO2
GR3
1.58
2.04
0.46
CALÇADA +0.16(NA)
Portão de abrir com gradil metálico tela aço galvanizado pintura cor branco gelo
Mureta de alvenaria com reboco e pintura cor - cinza claro
JARDIM +0.10
+0.16
GR2
PO2
MURETA h=0,62m
GRADIL h=1,58m
0.15
1.25
1.25
1.31
0.06
2.53
1.37
3.90
Pilarete metálico pintura conforme especificação do fabricante (cor branco gelo)
Gradil metálico tela aço galvanizado pintura conforme especificação do fabricante (cor branco gelo)
GR2
PO2
2.20
1.58
0.62
0.52
2.04
JARDIM +0.10(NA)
CALÇADA +0.16(NA)
Mureta de alvenaria com reboco e pintura cor - cinza claro
Portão de abrir com gradil metálico tela aço galvanizado pintura cor branco gelo

4 PORTÕES LATERAIS
ESCALA 1/50

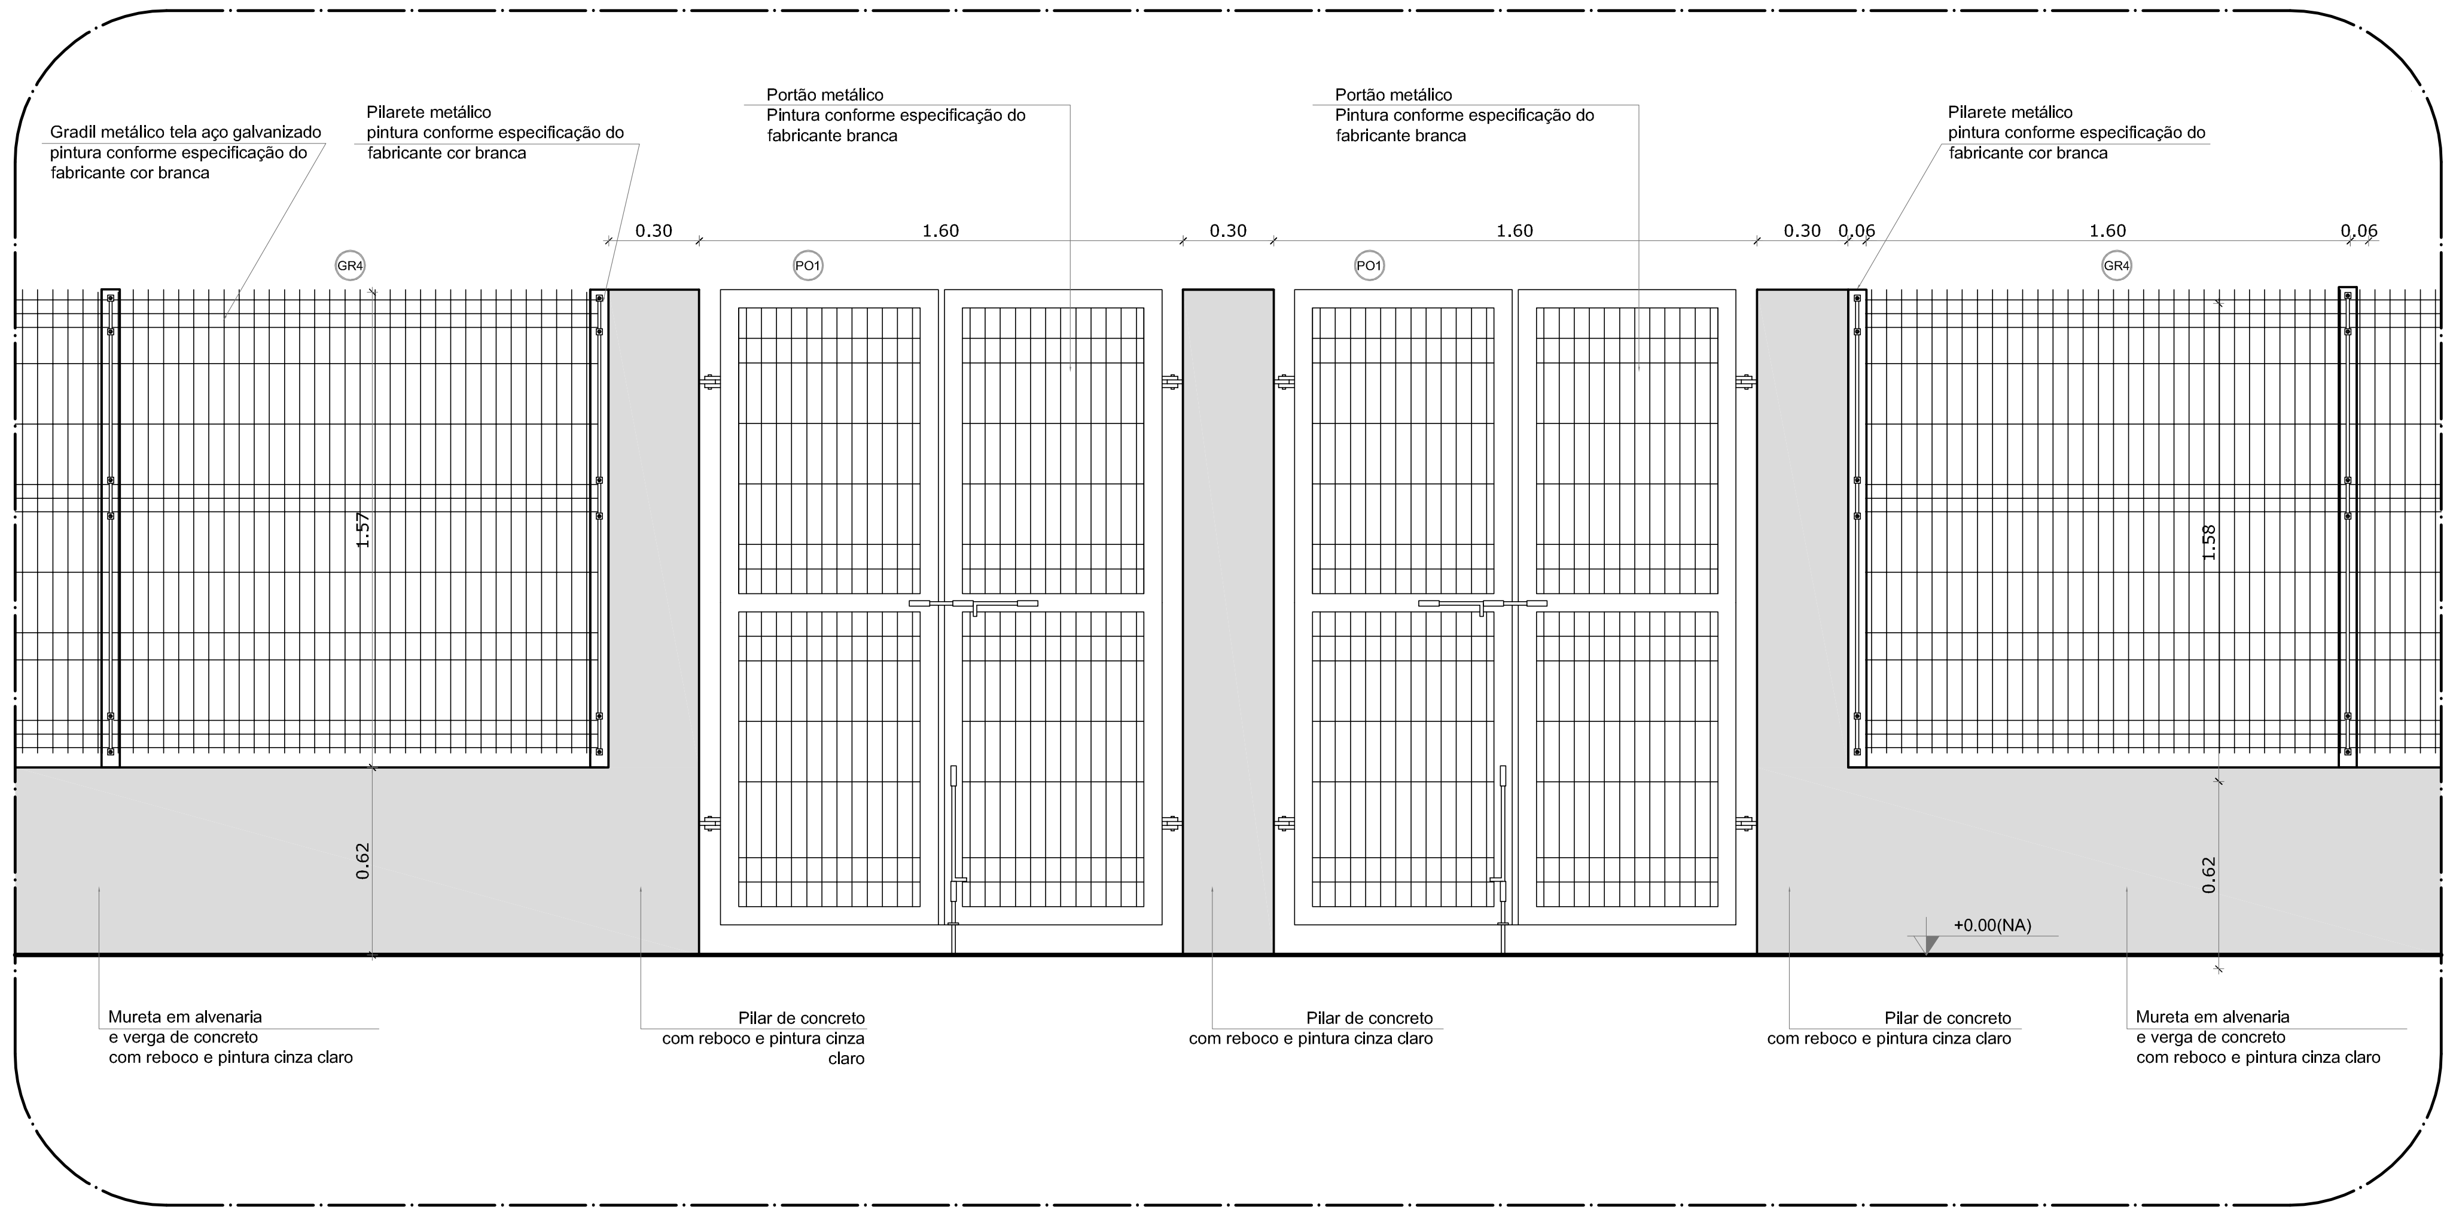
Gradil metálico tela aço galvanizado pintura conforme especificação do fabricante cor branca
Pilarete metálico pintura conforme especificação do fabricante cor branca
Portão metálico Pintura conforme especificação do fabricante branca
Portão metálico Pintura conforme especificação do fabricante branca
Pilarete metálico pintura conforme especificação do fabricante cor branca
0.30
1.60
0.30
1.60
0.30
0.06
1.60
0.06
GR4
PO1
PO1
GR4
1.57
1.58
0.62
0.62
+0.00(NA)
Mureta em alvenaria e verga de concreto com reboco e pintura cinza claro
Pilar de concreto com reboco e pintura cinza claro
Pilar de concreto com reboco e pintura cinza claro
Pilar de concreto com reboco e pintura cinza claro
Mureta em alvenaria e verga de concreto com reboco e pintura cinza claro

5 AMPLIAÇÃO - PORTÃO DE ACESSO
ESCALA 1/25

NOTAS

- MEDIDAS E NÍVEIS EM METROS;
- VERIFICAR POSIÇÃO EXATA DOS PILARES NO PROJETO ESTRUTURAL;
- VERIFICAR DETALHES CONSTRUTIVOS PERTINENTES NAS PRANCHAS DE DETALHAMENTO;
- EM CASO DE CONFLITO DE INFORMAÇÕES ENTRE O PROJETO GRÁFICO E O MEMORIAL DESCRITIVO, PREVALECE A INFORMAÇÃO CONTIDA NOS DESENHOS;
- ALTERAÇÕES NESTE PROJETO SOMENTE COM AUTORIZAÇÃO EXPRESSA DO FNDE

REFERÊNCIAS:

- PLANILHA DE QUANTITATIVOS-
- MEMORIAL DESCRITIVO E ESPECIFICAÇÕES TÉCNICAS

LEGENDA:

+0.00(NA) +0.00(NO)	INDICAÇÃO NIVEIS PLANTA E CORTE	1	INDICAÇÃO DE VISTAS
X PE-XX	INDICAÇÃO DE CORTES	1 1 1	ESPECIFICAÇÕES DE MATERIAIS
X	INDICAÇÃO DE FACHADAS	X	INDICAÇÃO DE EIXOS
JA-X PMX	INDICAÇÃO DE PORTAS E JANELAS	BCX	INDICAÇÃO DE ELEMENTOS (BANCADAS, PRATELEIRAS E ETC.)

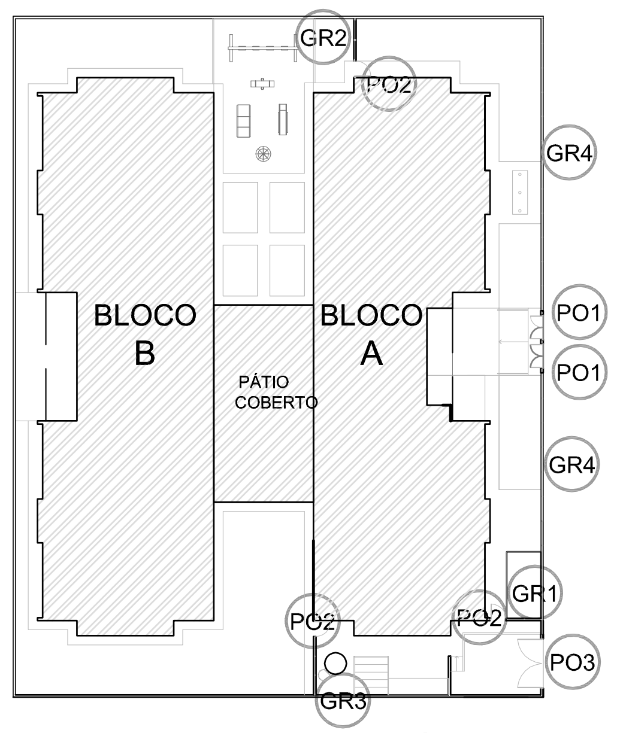

CROQUI DE REFERÊNCIA

N.º:	DATA:	DESCRIÇÃO:
01	AGOSTO/2016	Alteração paredes – shaft para tubulação hidráulica e detalhamento. Correções de incompatibilidades.

CONTROLE DE REVISÕES

FNDE Fundo Nacional de Desenvolvimento da Educação
Ministério da Educação
GOVERNO FEDERAL BRASIL PAÍS RICO É PAÍS SEM POBREZA

PROJETO PADRÃO - FNDE

PROPRIETÁRIO: :
ENDEREÇO:
MUNICÍPIO – UF:

PROPRIETÁRIO
RESP. TÉCNICO CREA
AUTOR DO PROJETO CAU

DLFO
CREA
RA

OBSERVAÇÕES:

PROGRAMA PROINFÂNCIA - PROJETO TIPO 2
PROJETO DE ARQUITETURA

COORDENAÇÃO
CGEST - Coordenação Geral de Infraestrutura Educacional

DETALHAMENTO
GRADIS E PORTÕES

ARQ

FORMATO
A1 (841X594)

REVISÃO
R.00
R.01

ESCALA
INDICADA

DATA EMISSÃO
AGOSTO/2016

PRANCHA
17/34