




### Poste Metálico Curvo Engastado Duplo 8 metros

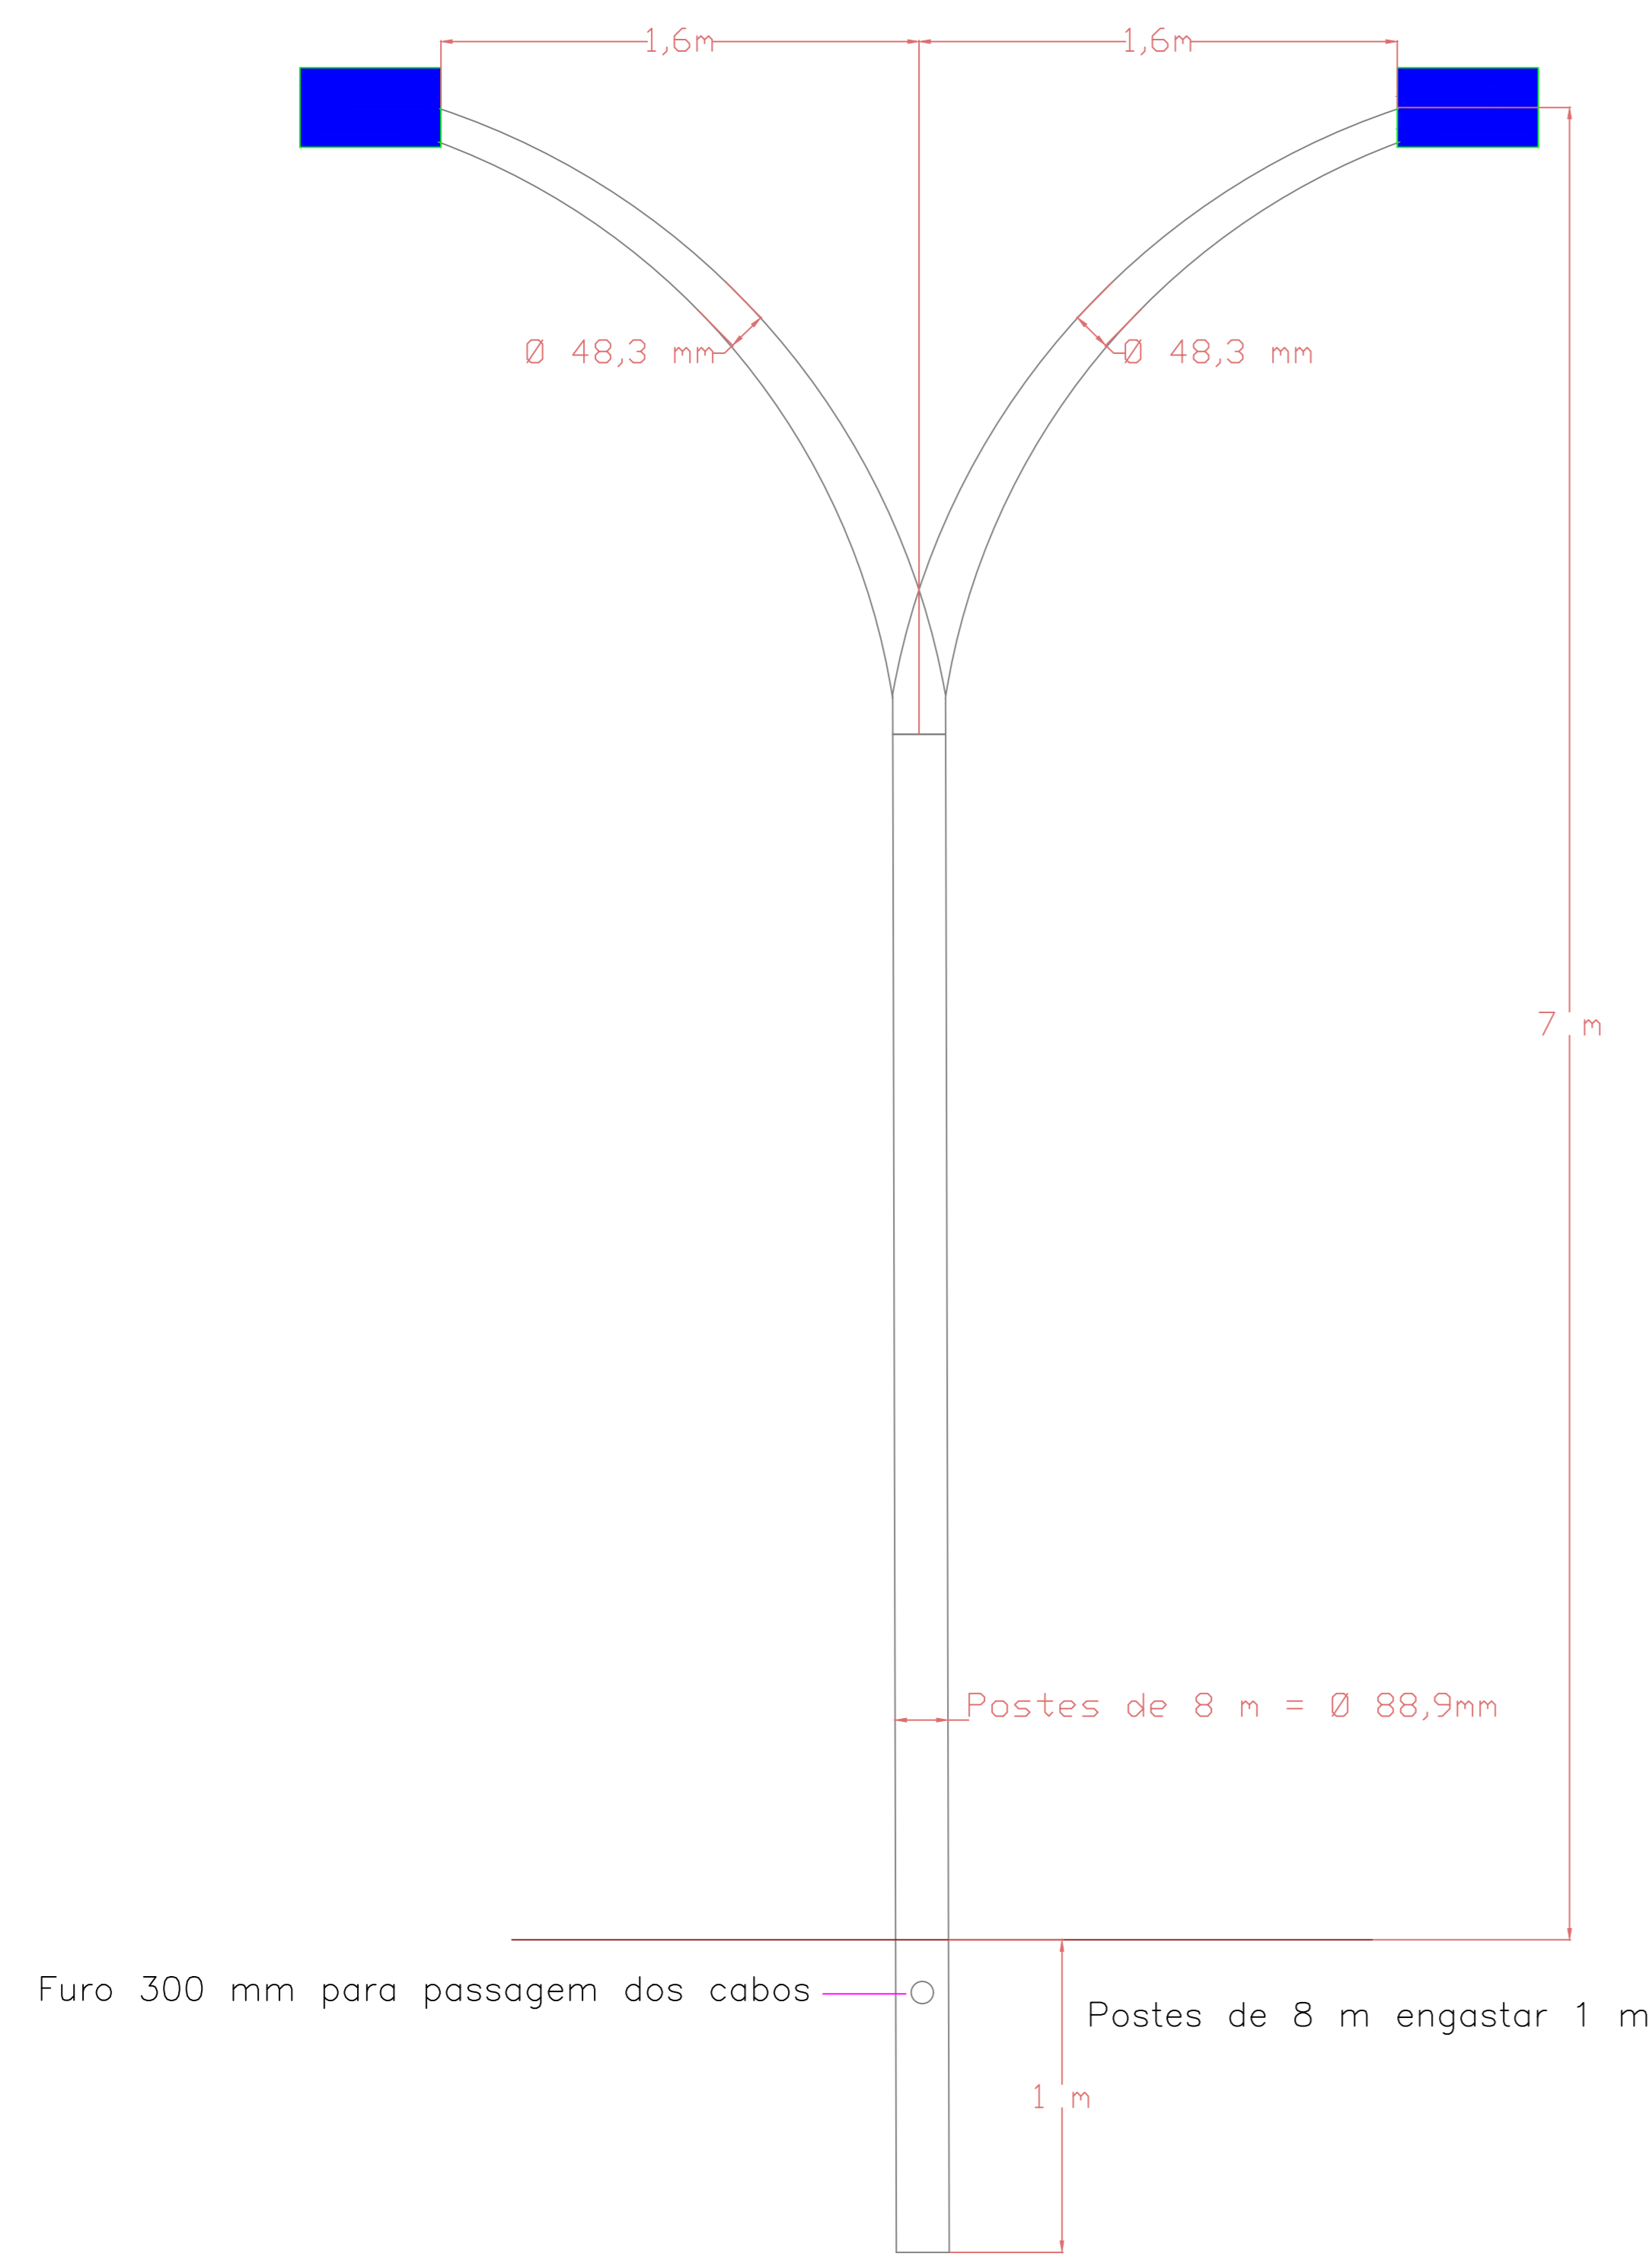

### Poste Metálico Curvo Engastado Simples 8 ou 12 metros

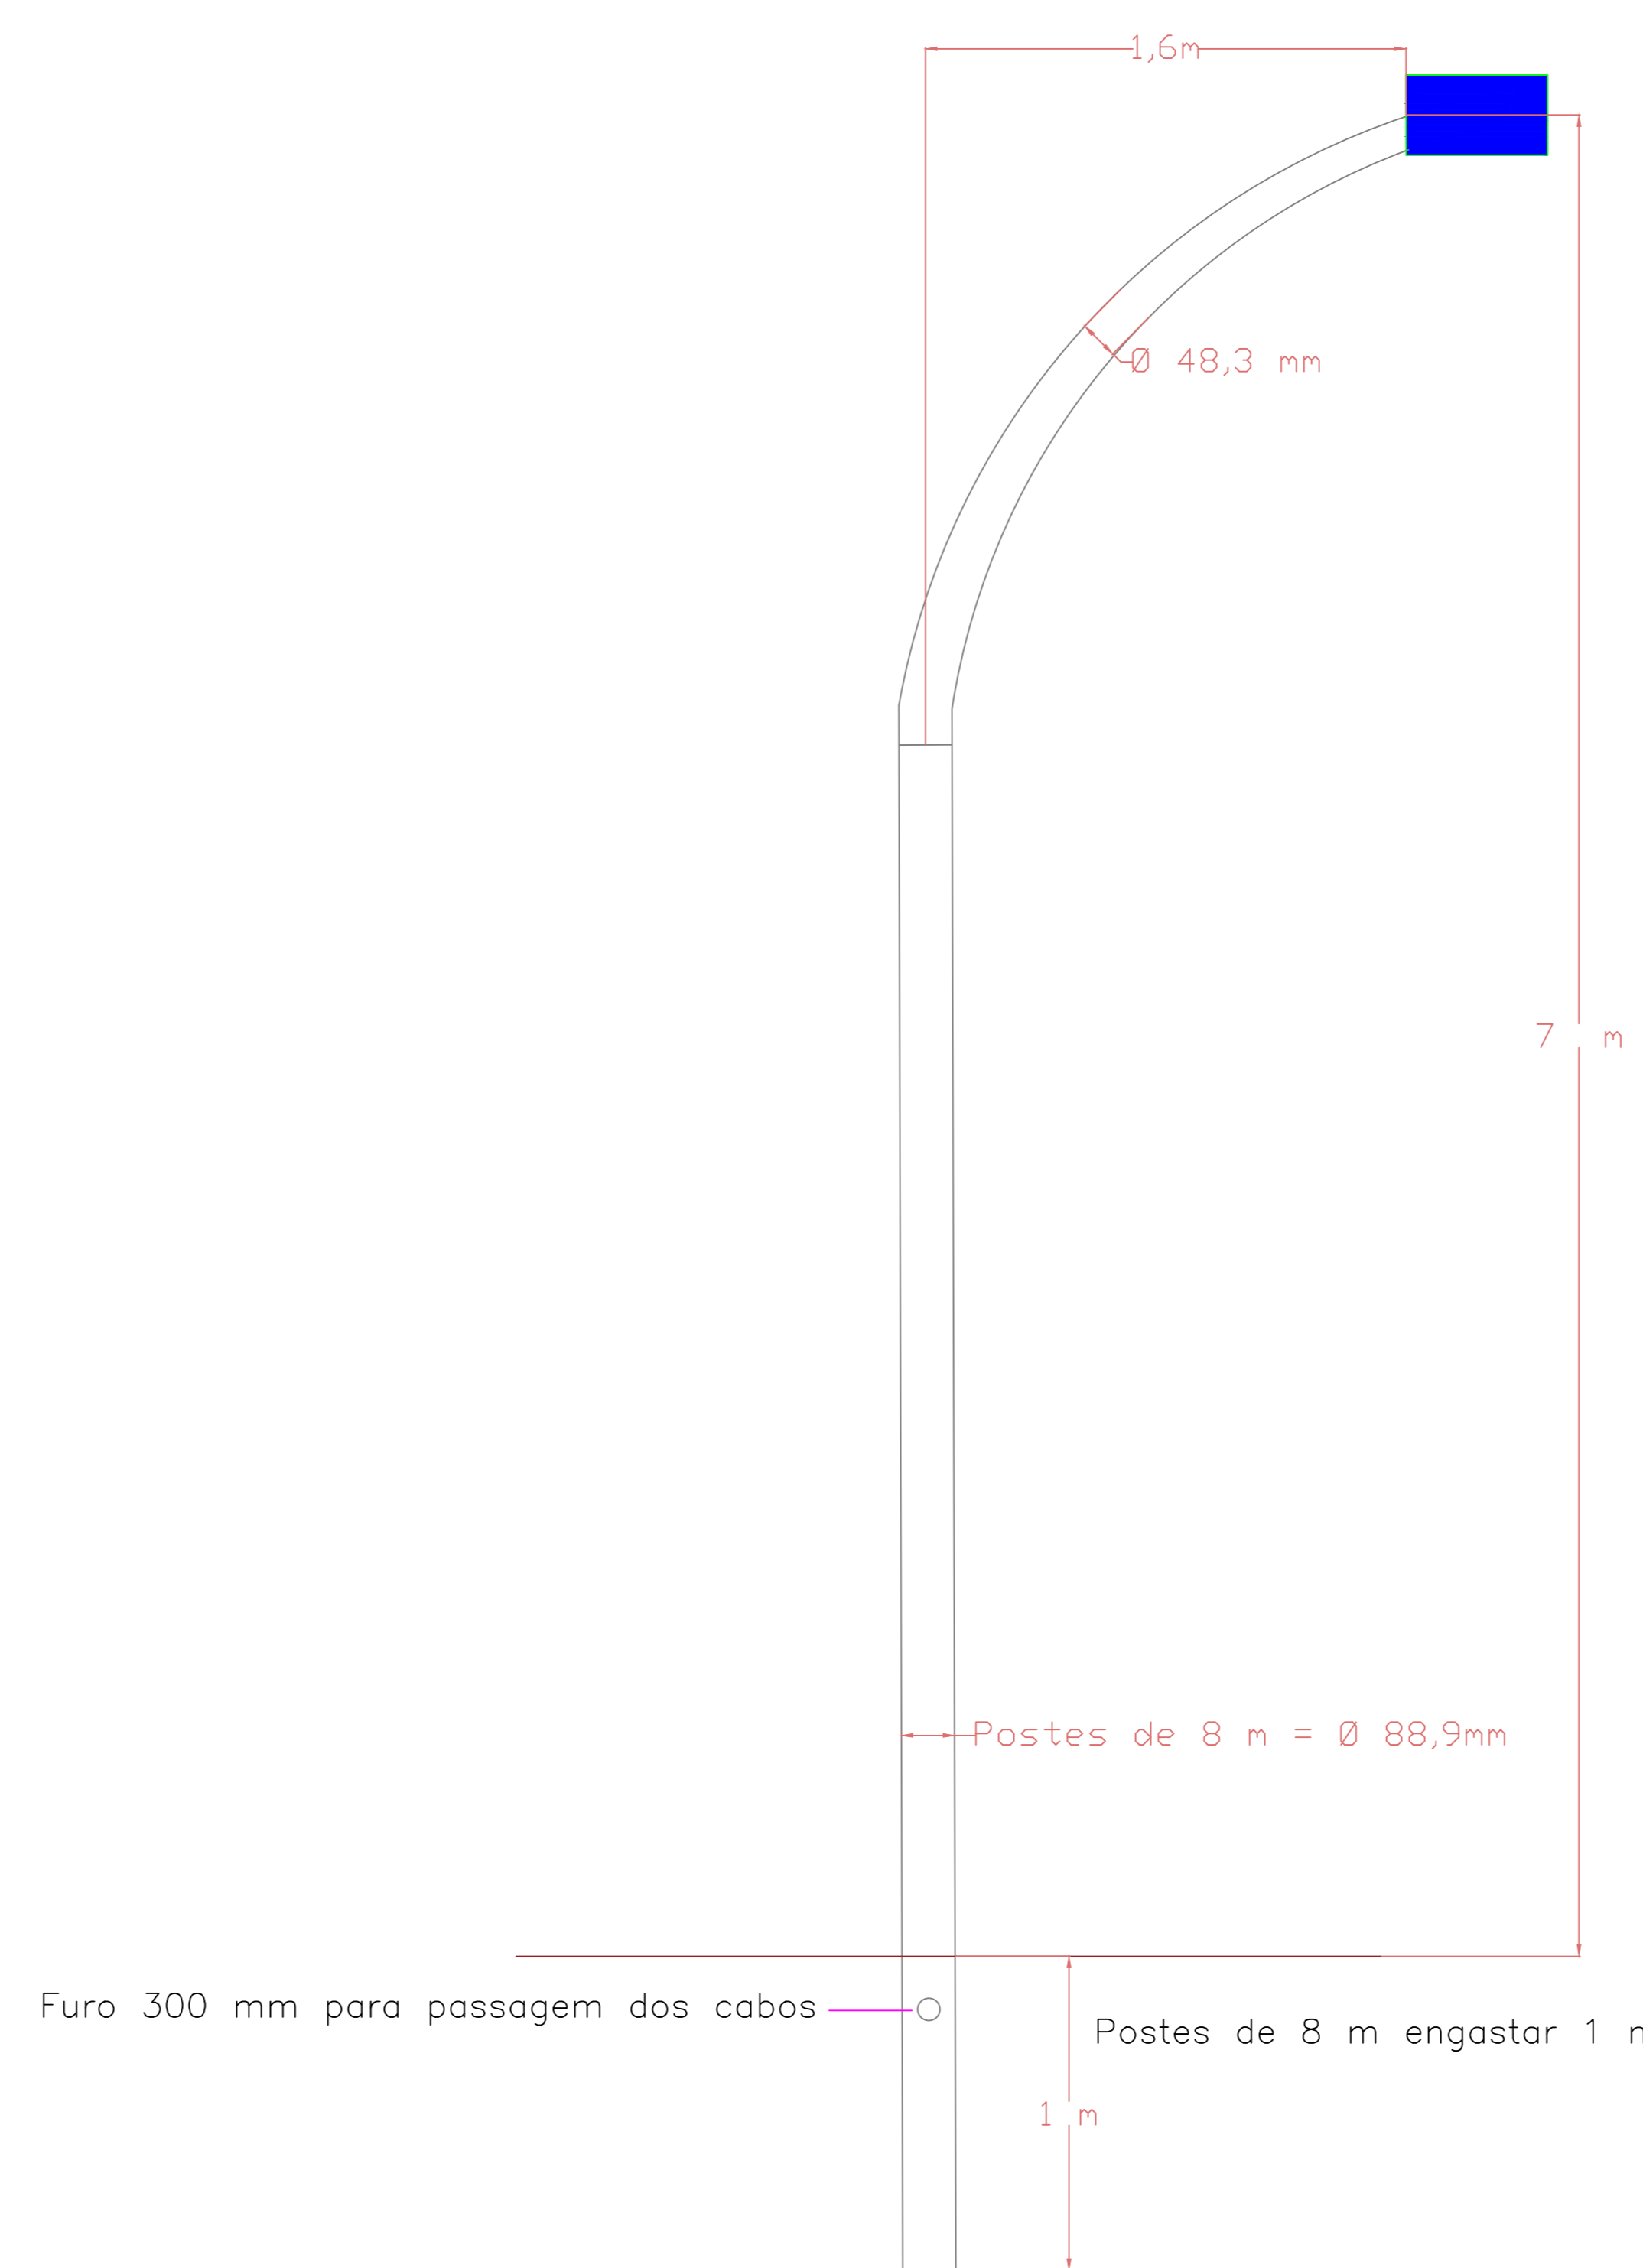


### CP – Caixa de Passagem

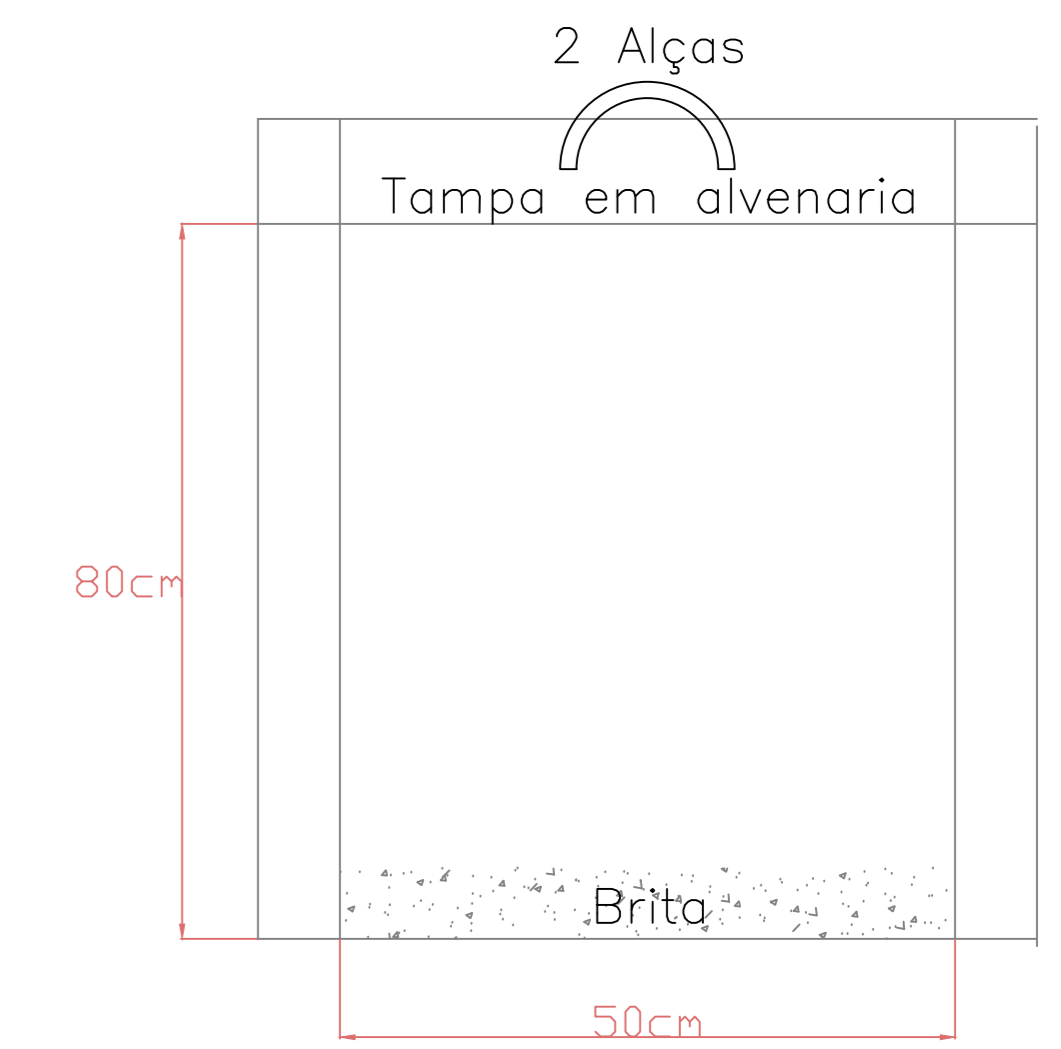


### BASE DE CONCRETO TIPO 2

Viga de concreto 30 cm x 30cm x 3,5 metros


Preencher com terra ao redor da viga

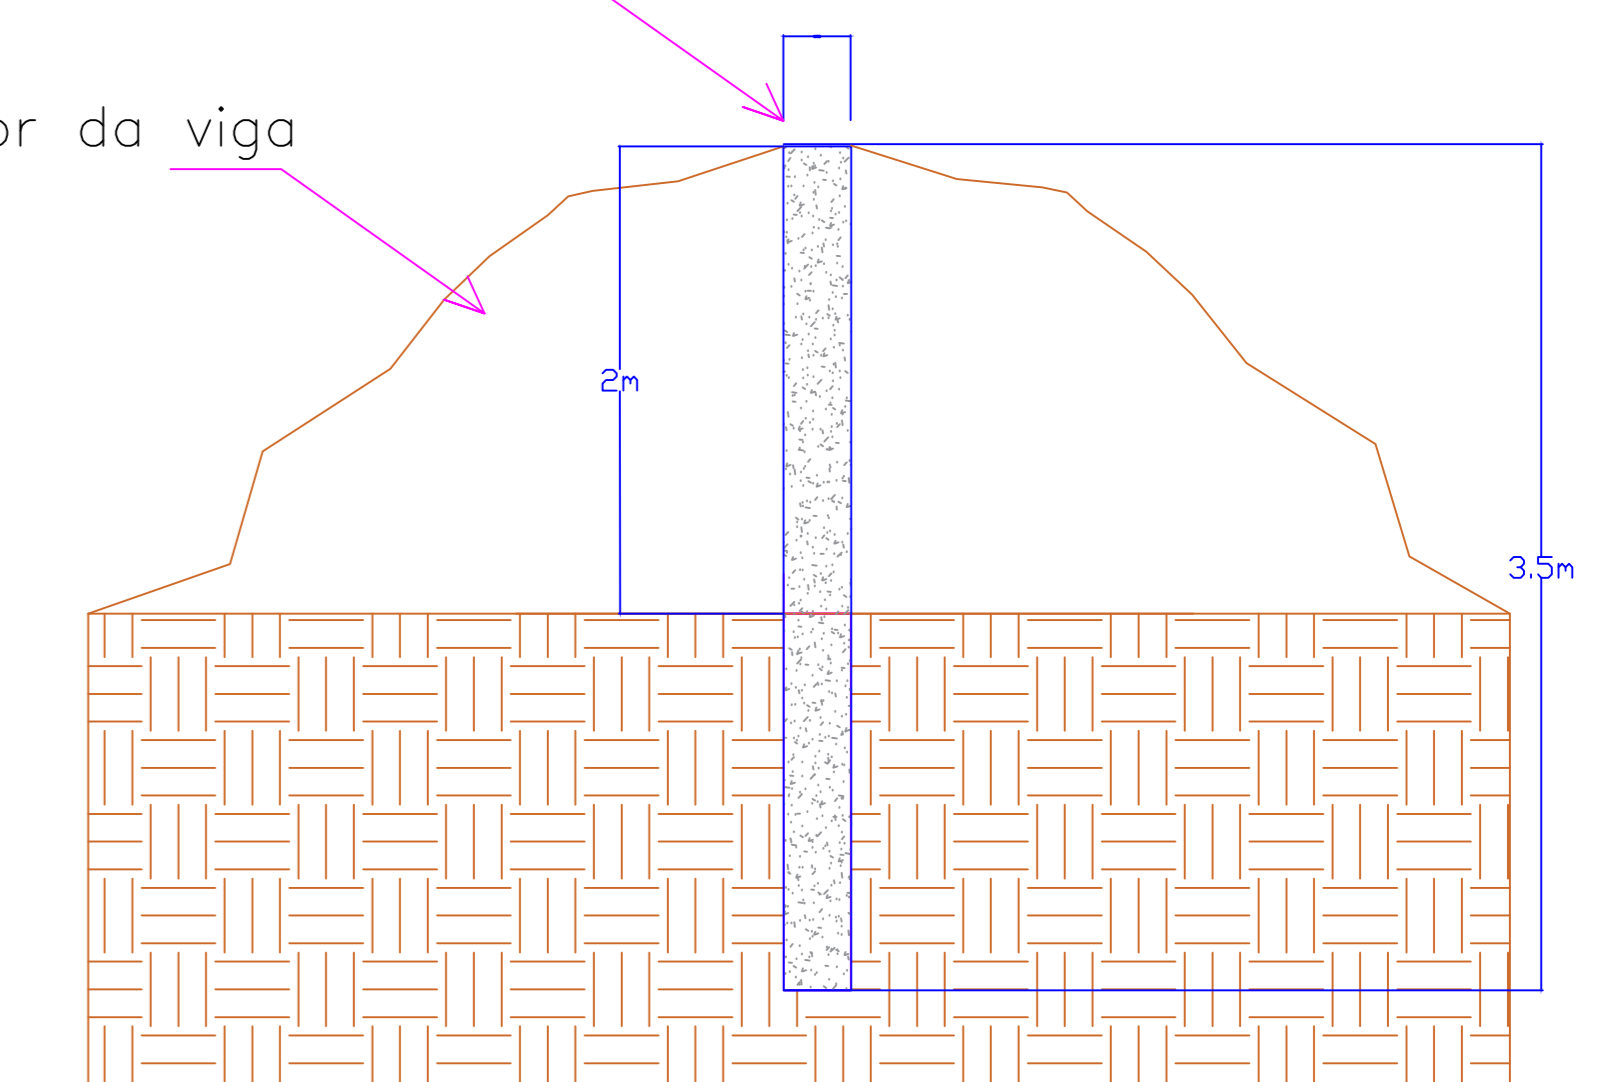

### DETALHE DO ATERRAMENTO DOS POSTES

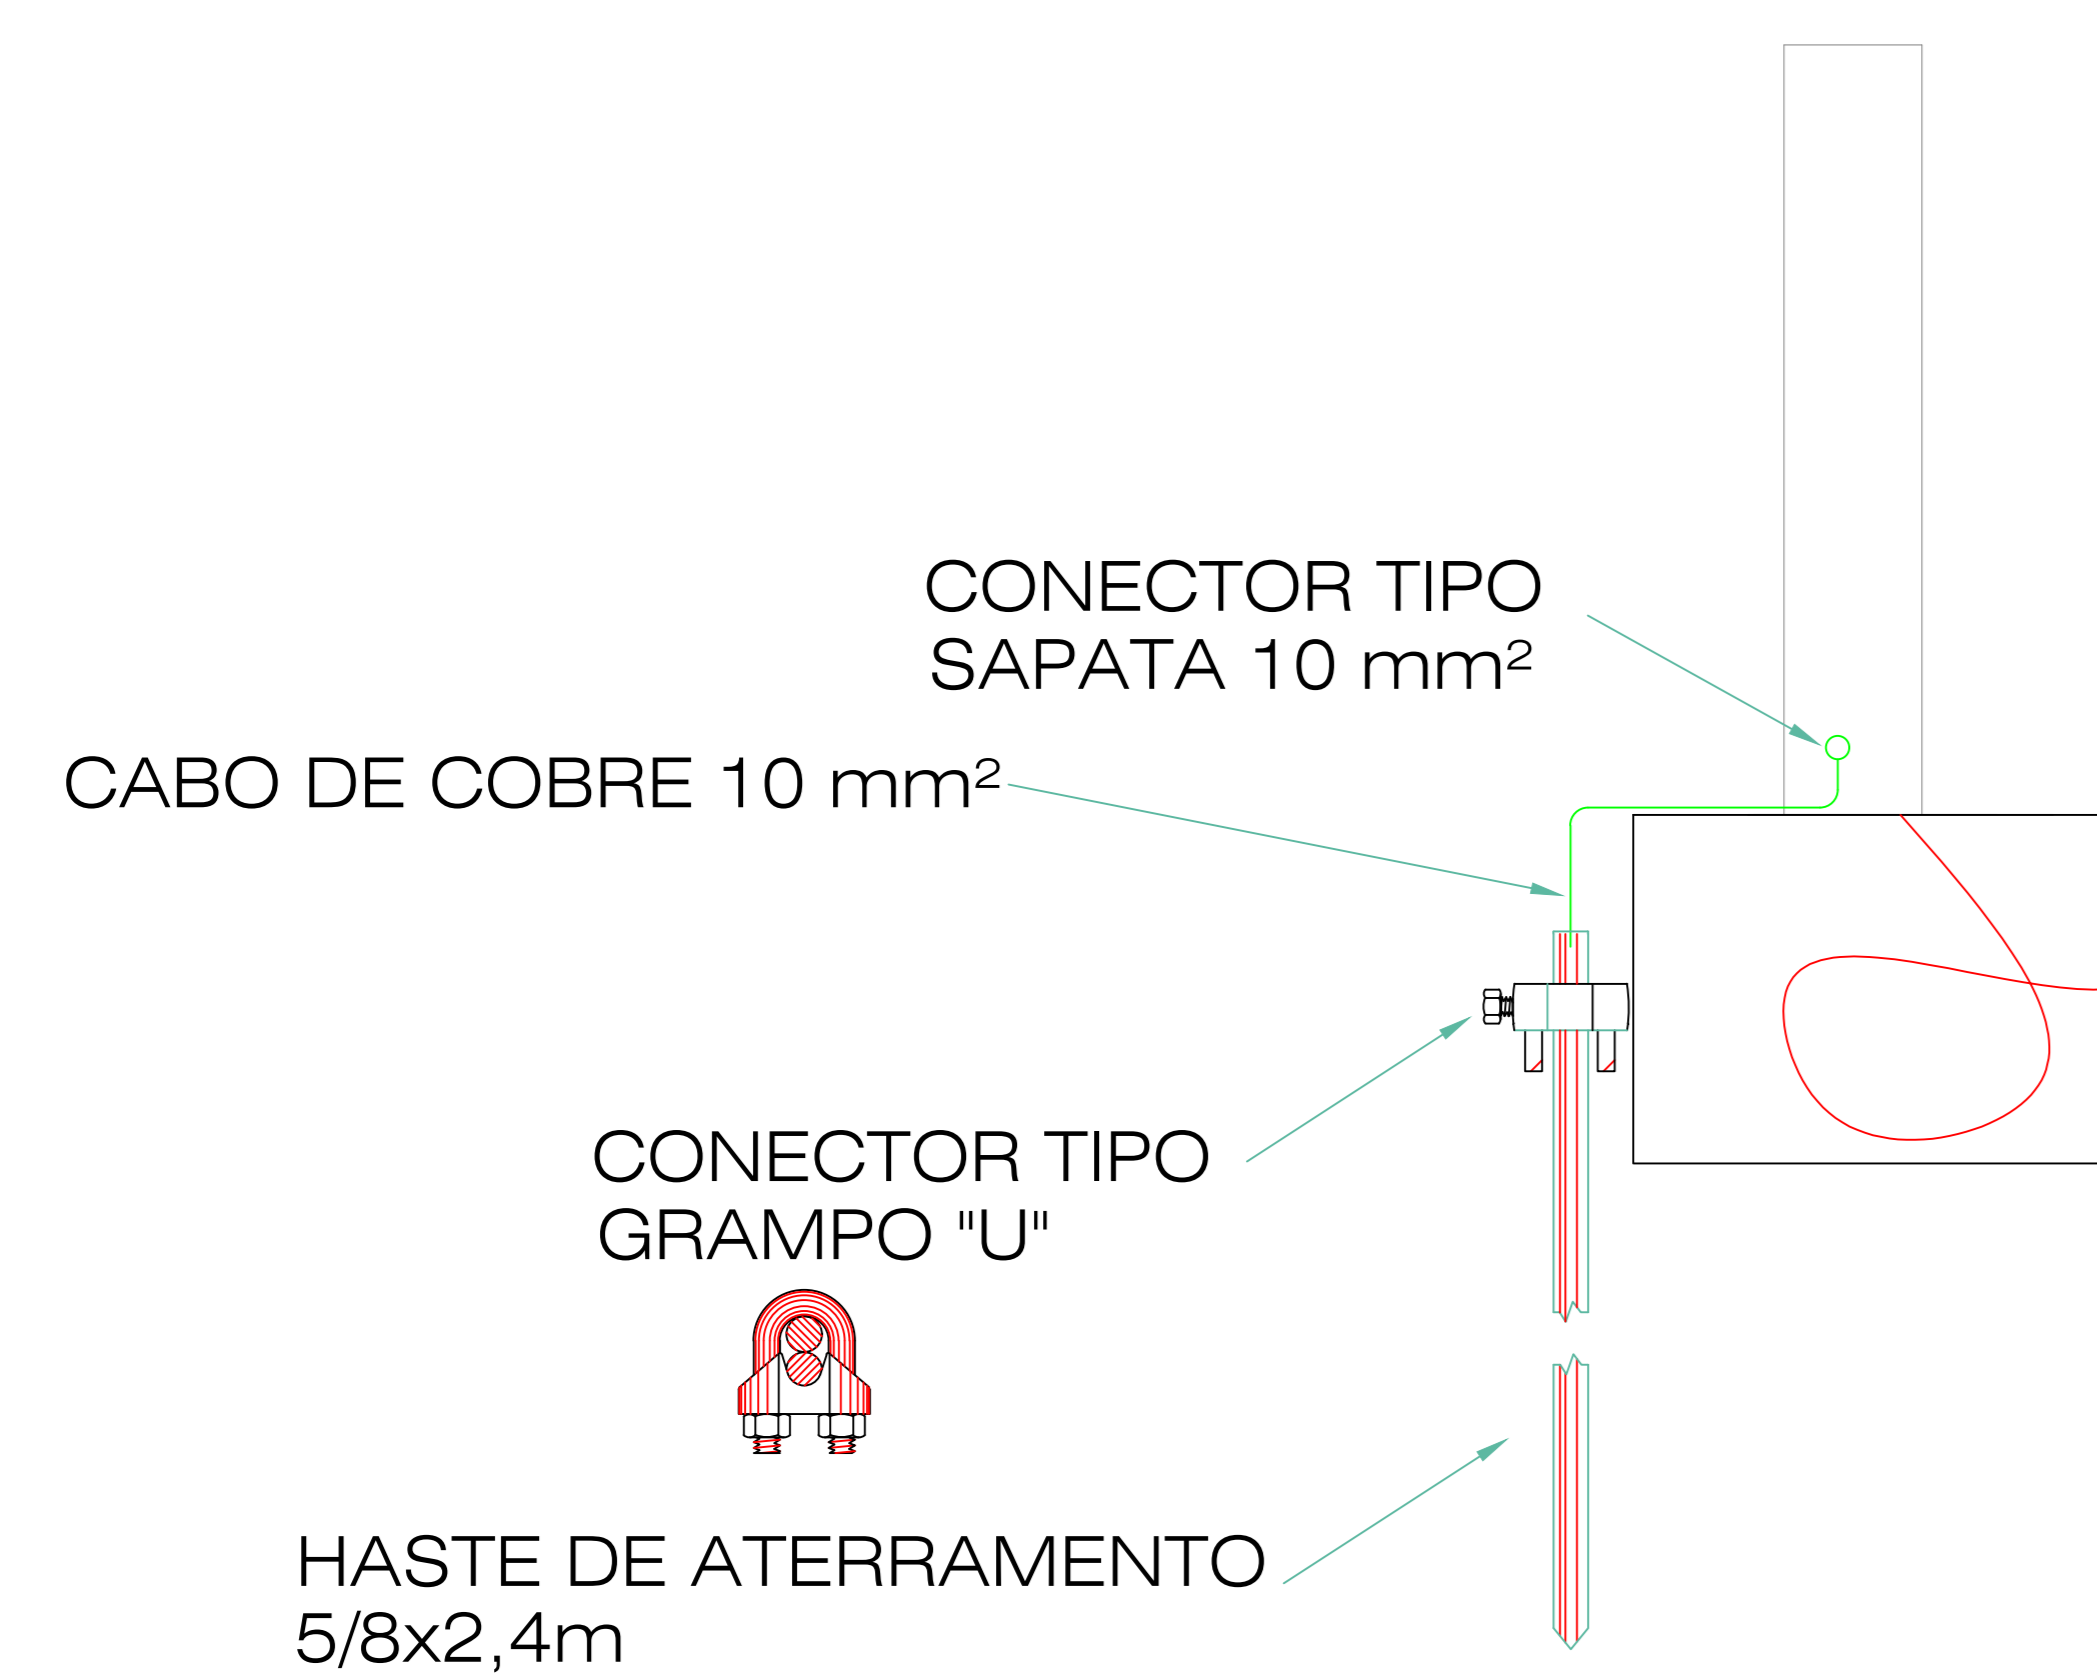

VALETA COM 60 CM DE PROFUNDIDADE E 30 CM DE LARGURA

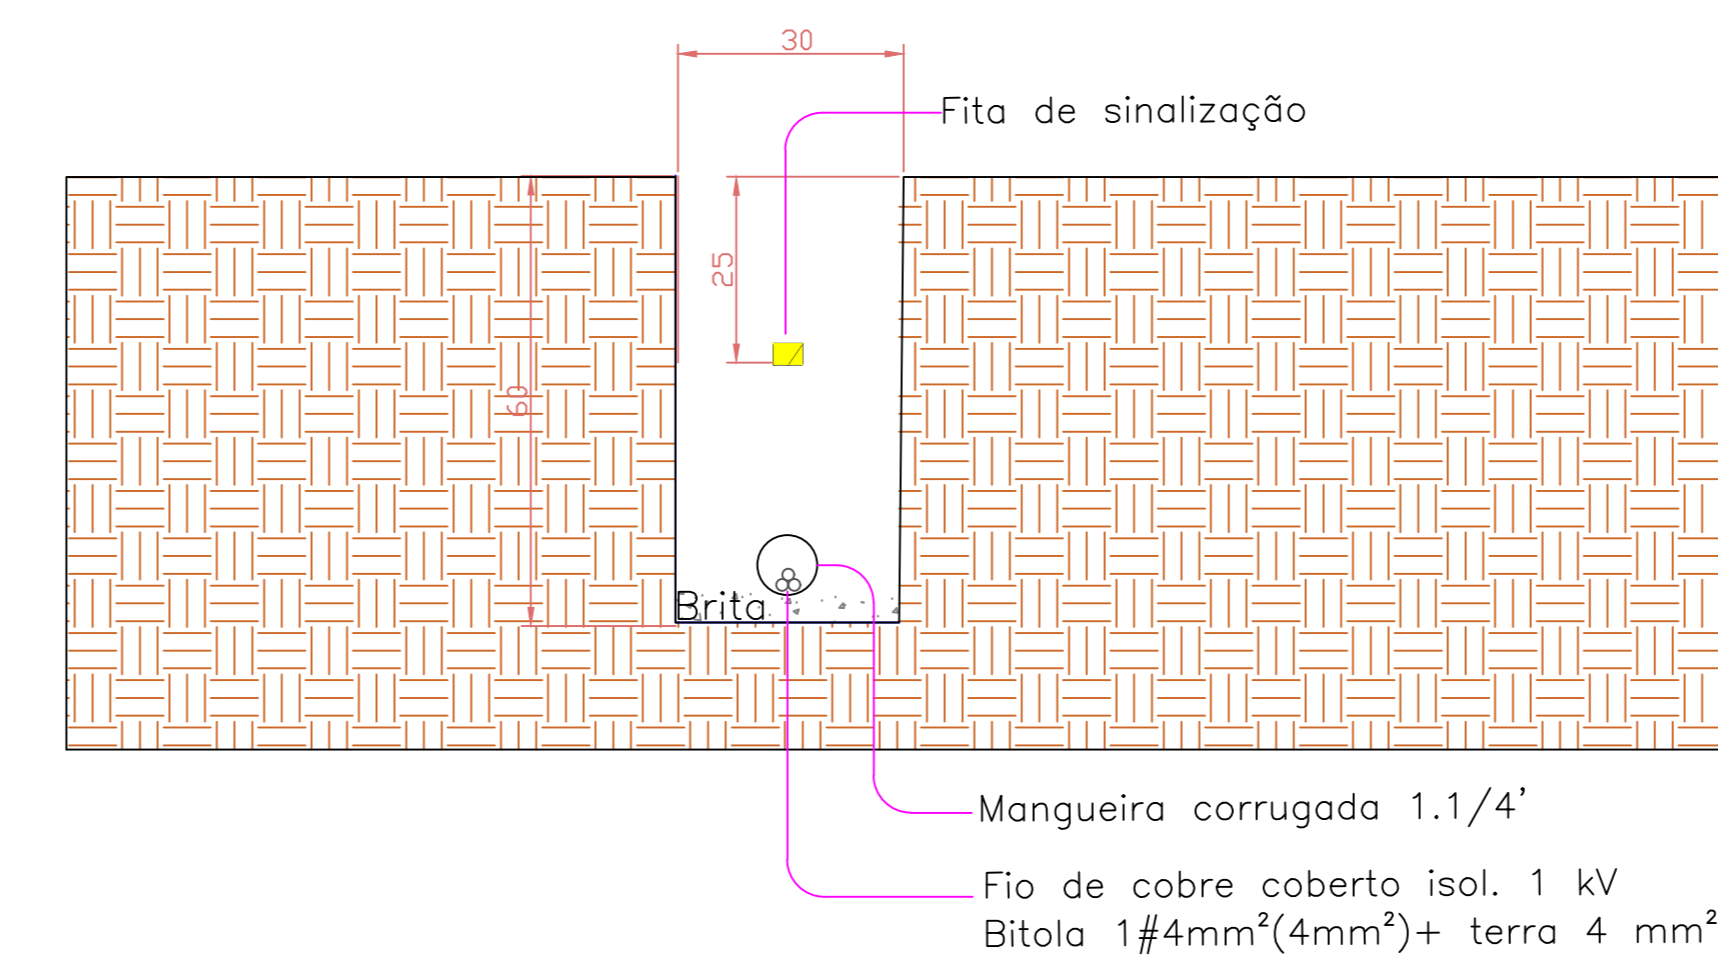


### BASE TIPO 1

Poste engastado direto na terra

Concretar base do poste

Postes de 8 m engastar 1 m

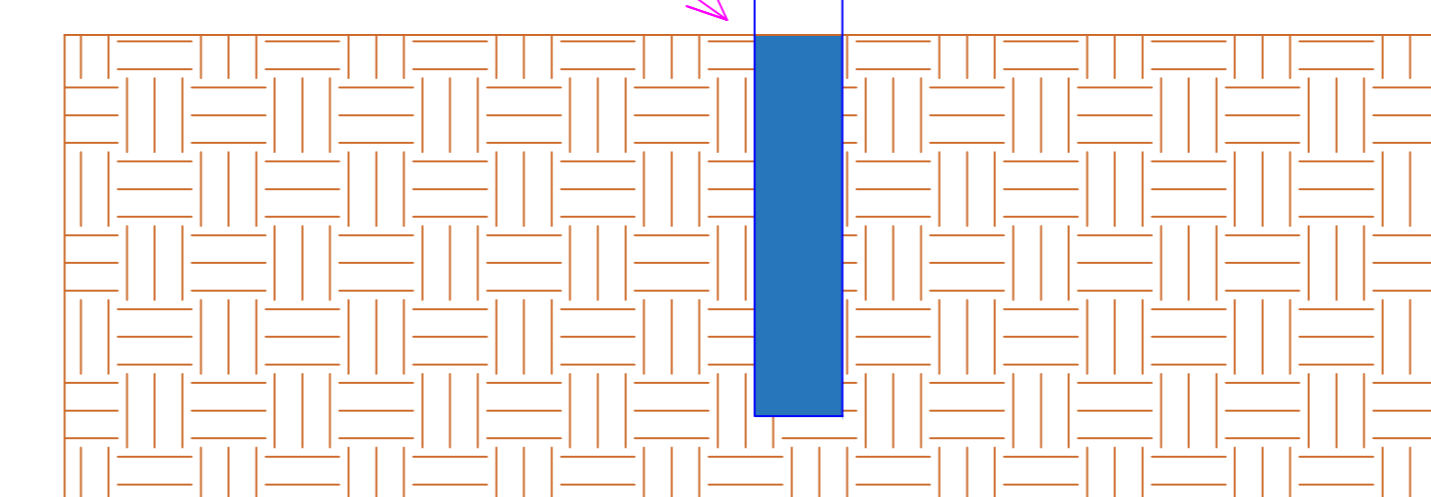

LOCAL: RS 211	CIDADE: Paulo Bento
LOCALIDADE: Rodovia RS 211	ESTADO: RS
PROJETO: Elétrico	ARTW:
DESCRIÇÃO: Instalação e melhorias e iluminação pública	DATA: 29/11/2018
ÁREA (s): Indicadas	ESCALA: Sem Escala
CONTRATANTE:	
MUNICÍPIO DE PAULO BENTO	
RESPONSÁVEL TÉCNICO:	
André L. Assum	
Eng. Ele. CRÉD. Nº 18797	
DESENHO: André	PLANTA: 03/03