



V1 (20 x 30)

ESC 1:75

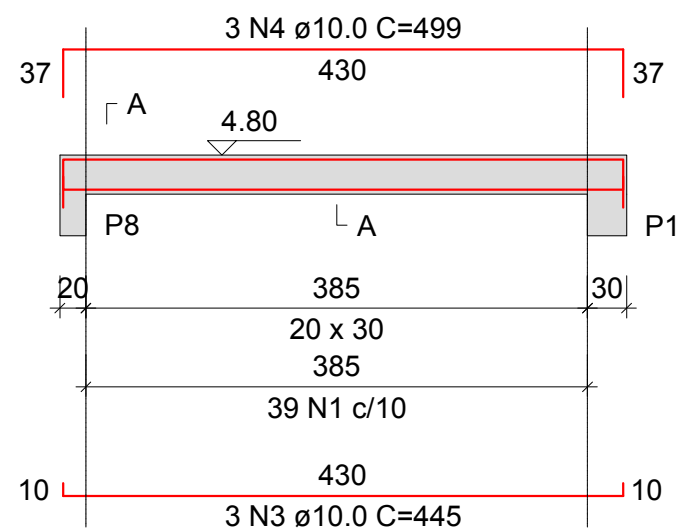


SEÇÃO A-A

ESC 1:20

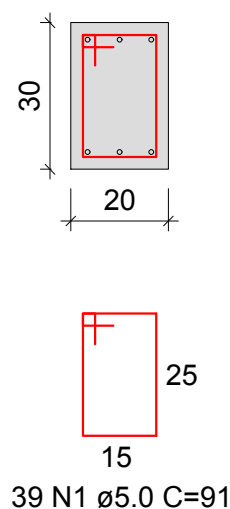


V2 (20 x 40)

ESC 1:75

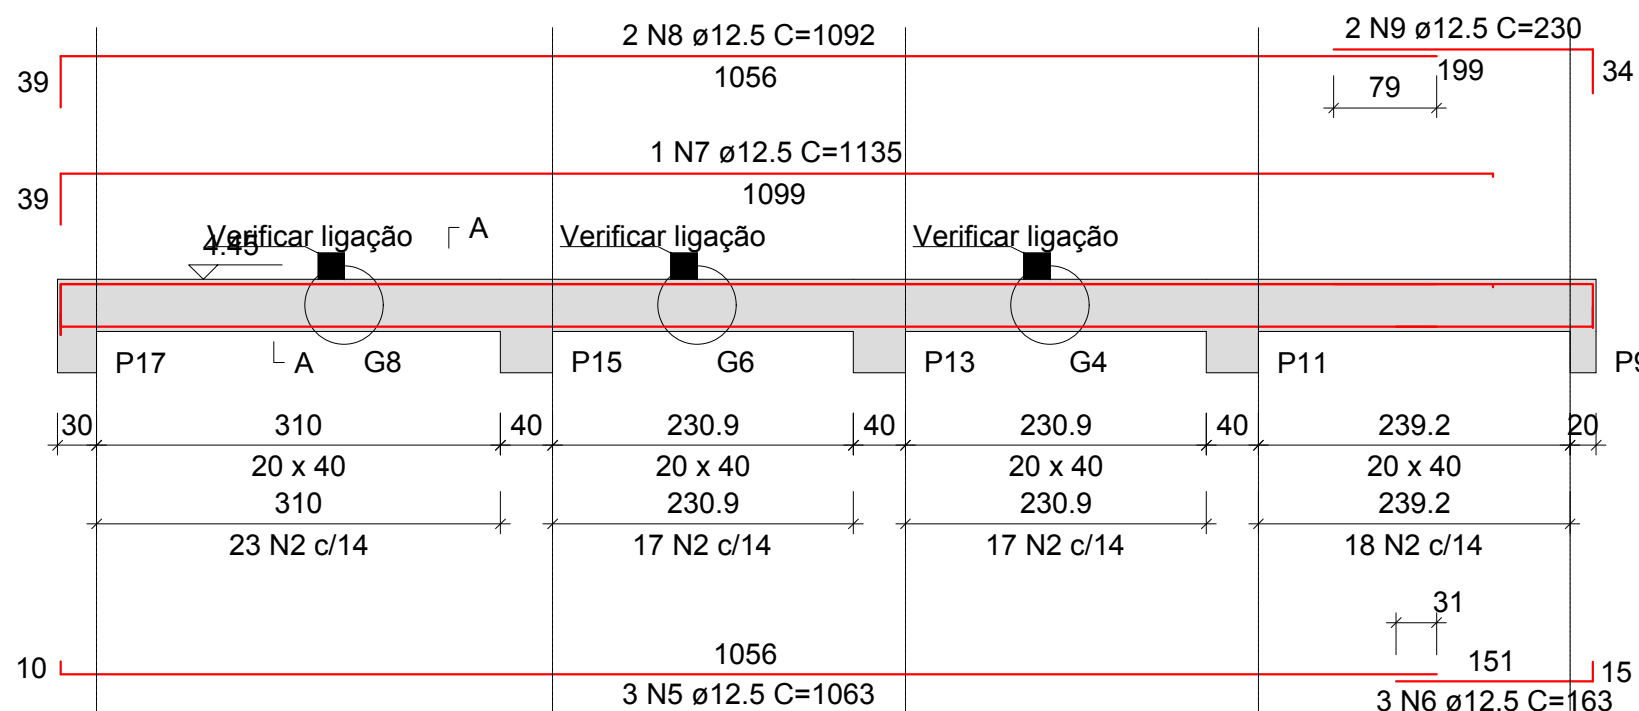

SEÇÃO A-A

ESC 1:20

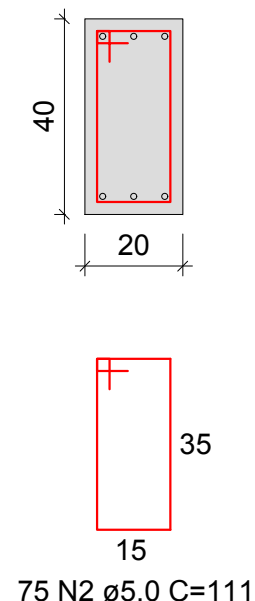

RESUMO DO AÇO

AÇO	DIAM (mm)	C.TOTAL (m)	QUANT + 0% (Barras)	PESO + 0% (kg)
CA50	10.0	28.3	3	17.5
CA60	12.5	74.6	7	71.8
CA60	5.0	118.7	-	18.3
PESO TOTAL (kg)				
CA50	89.3			
CA60	18.3			

Volume de concreto (C-25) = 1.21 m³
Área de forma = 15.29 m²



ENGETEC SOLUÇÕES EM ENG E ARQ

RUA BAHIA 63 - CENTRO - ERECHIM - RS

Obra / Local:

EDIFICAÇÃO EM ALVENARIA - CAPELA MORTUÁRIA

Endereço: Avenida Irmãs Consolata, Quadra Quatro (04) - Paulo Bento - RS

Data:
NOVEMBRO/2018

Desenho:
Engetec

Escala:
Indicada

Referencia:

PROJETO ESTRUTURAL
VIGAS DETALHE SUPERIOR (PLATIBANDA)

Prancha:

V03

Proprietário:

Prefeitura Municipal de Paulo Bento
CNPJ: 04.215.168/0001-75

Responsável Técnico:

Engº Gian Marcelo Gaio
CREA RS 226468
G2A Soluções em Engenharia e Arquitetura
CREA RS 230302 - CNPJ 29.015.207/0001-11