




PLANTA BAIXA
Esc.:1:75

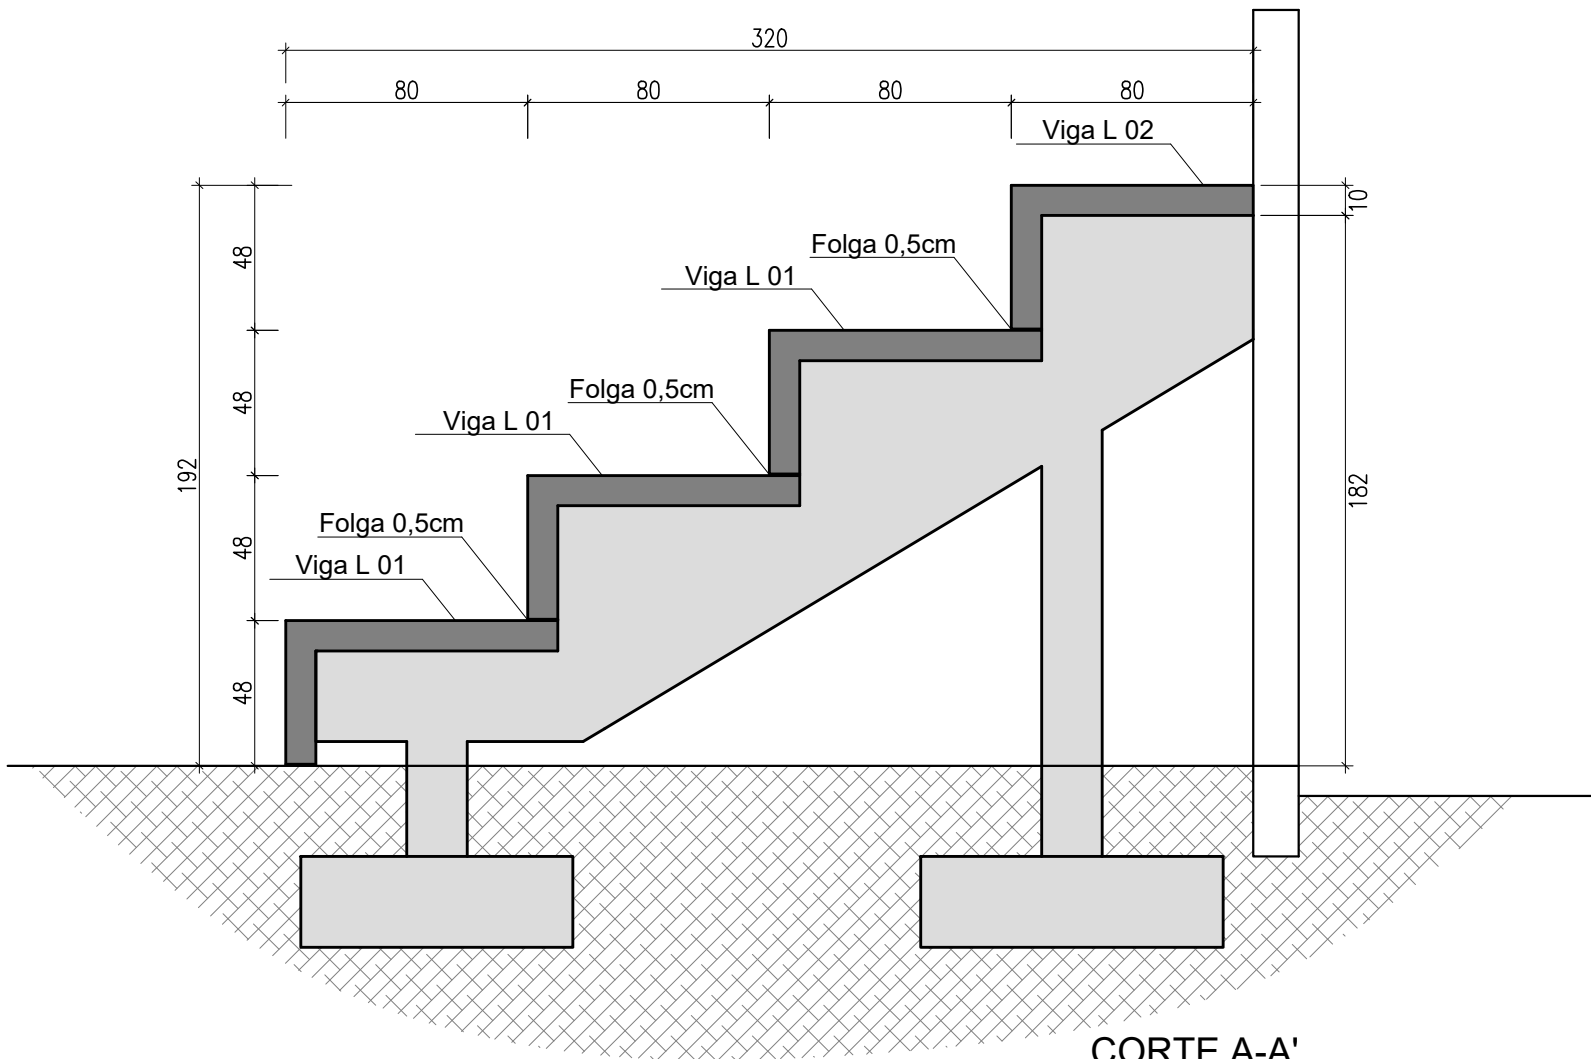


CORTE A-A'
Esc.:1:25

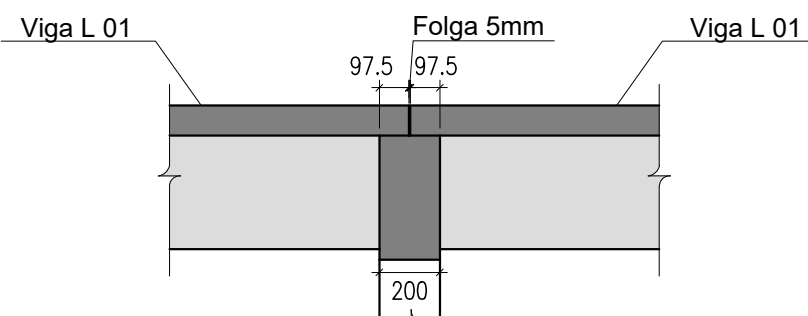


DETALHE APOIO
Esc.:1:25

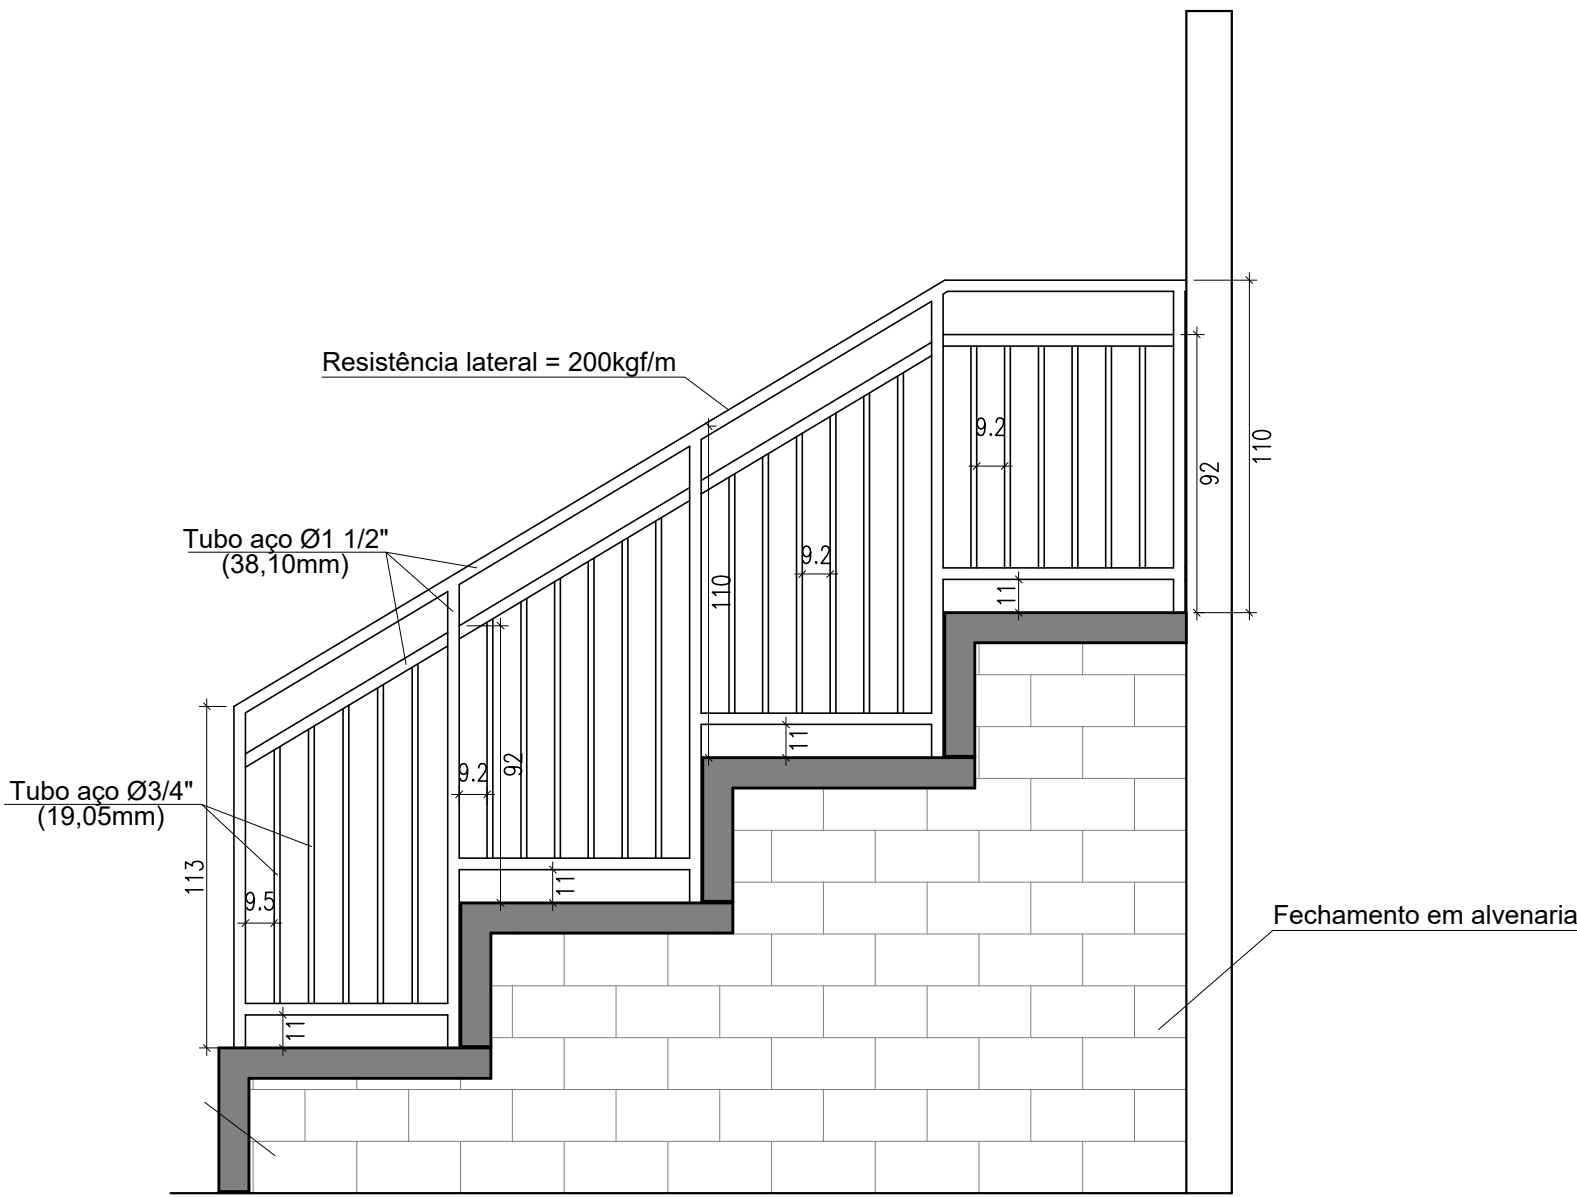


DETALHE GUARDA-CORPO (2x)
Esc.:1:25

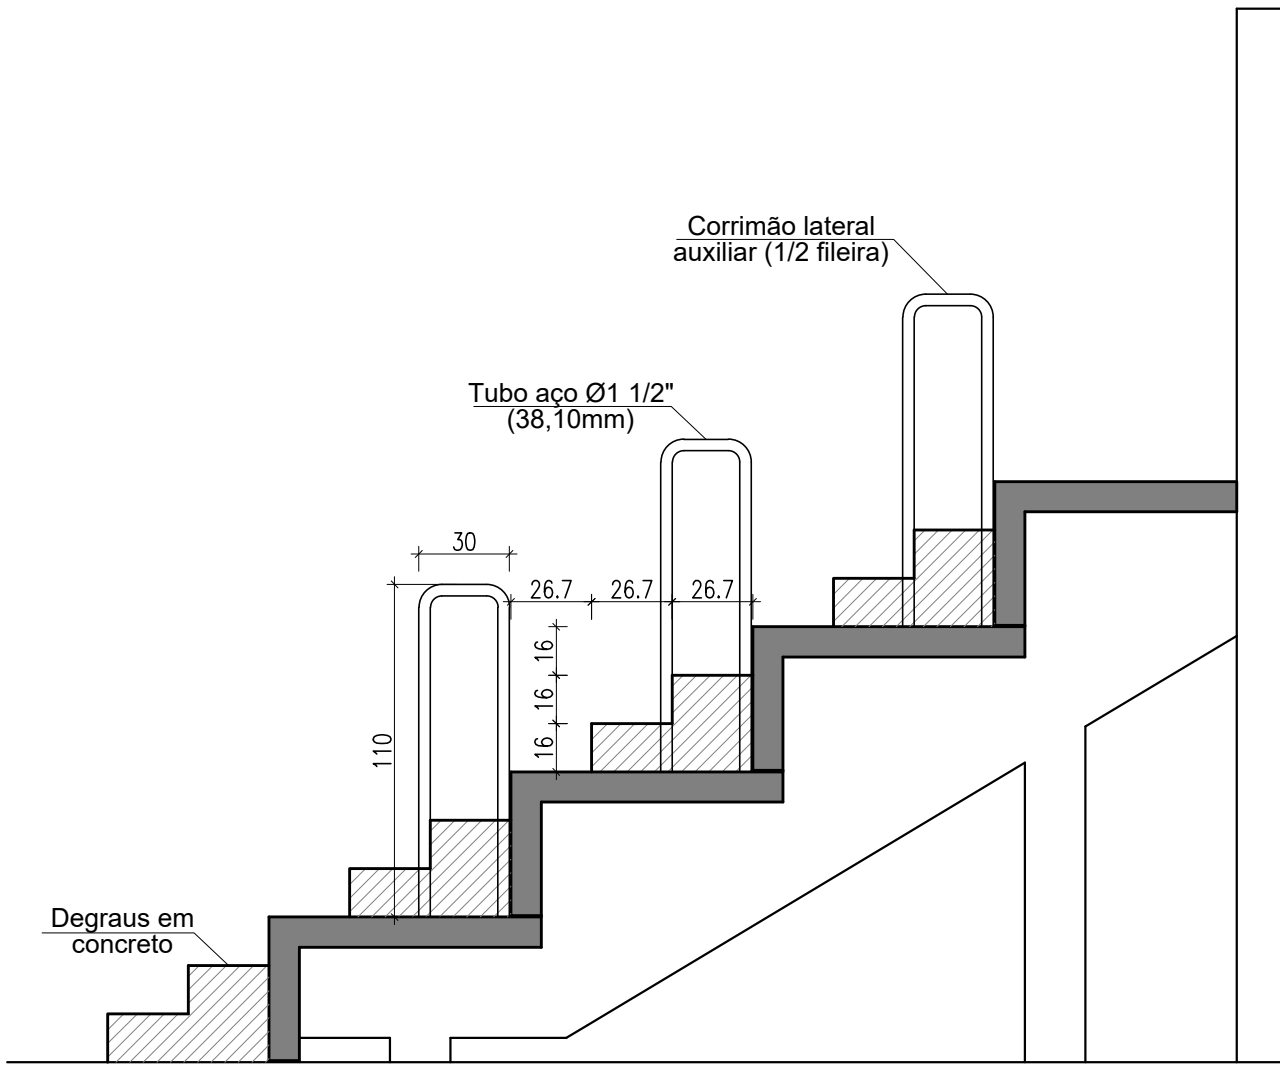

DETALHE ESCADA
Esc.:1:25

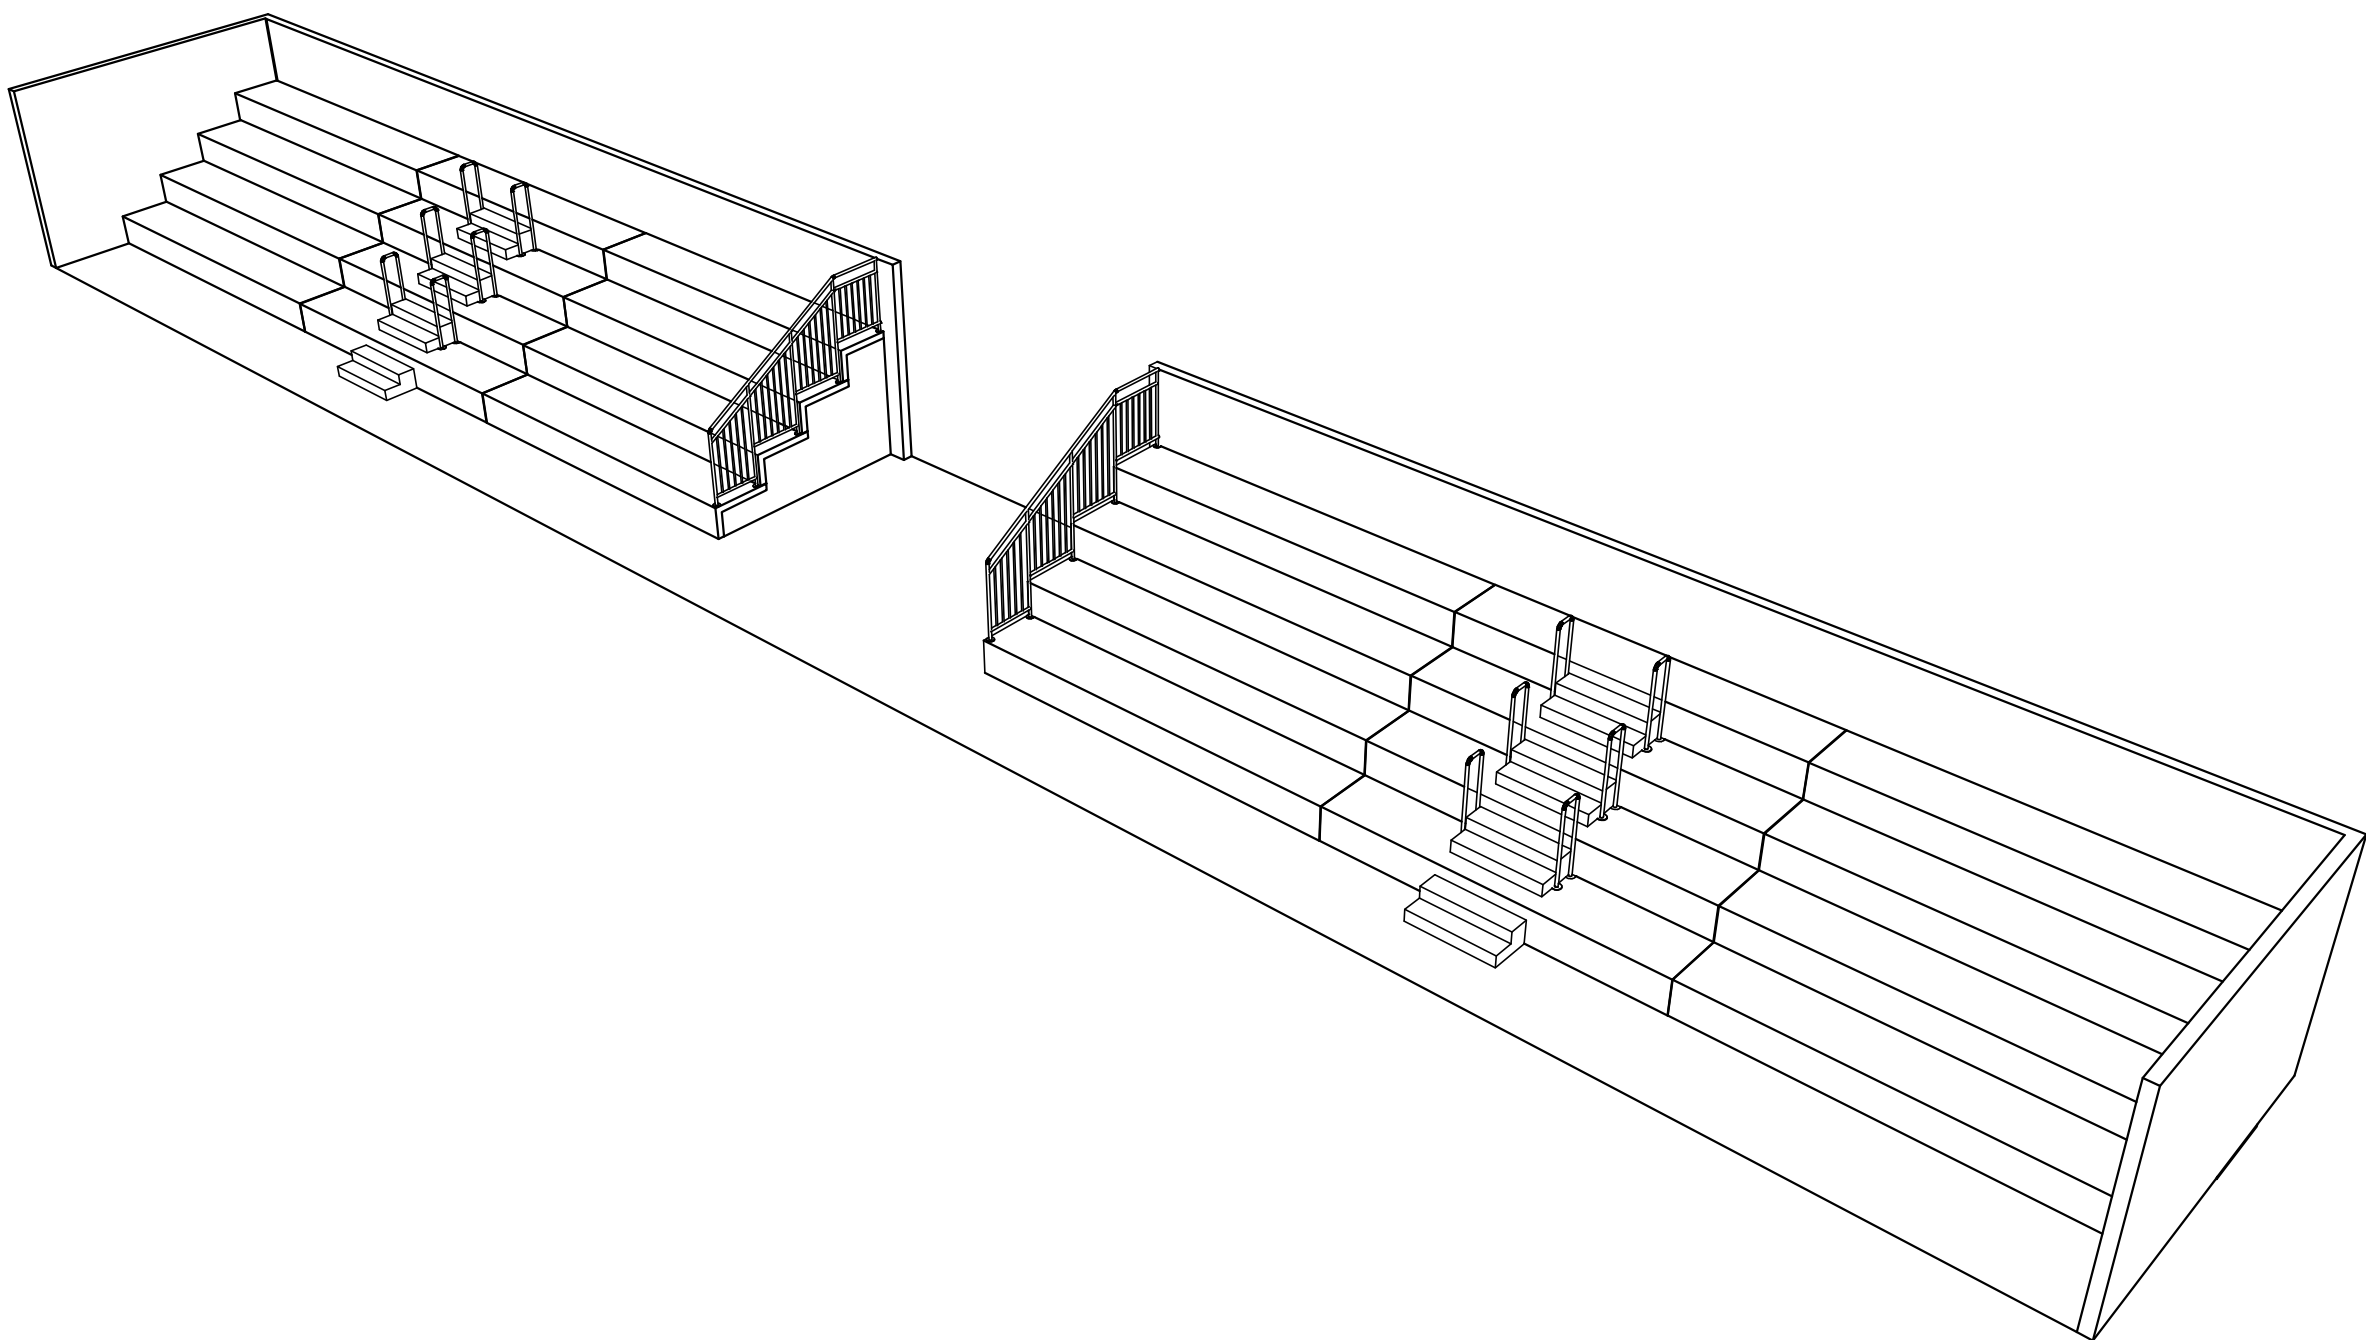

VISTA GERAL EM PERSPECTIVA
Sem Escala

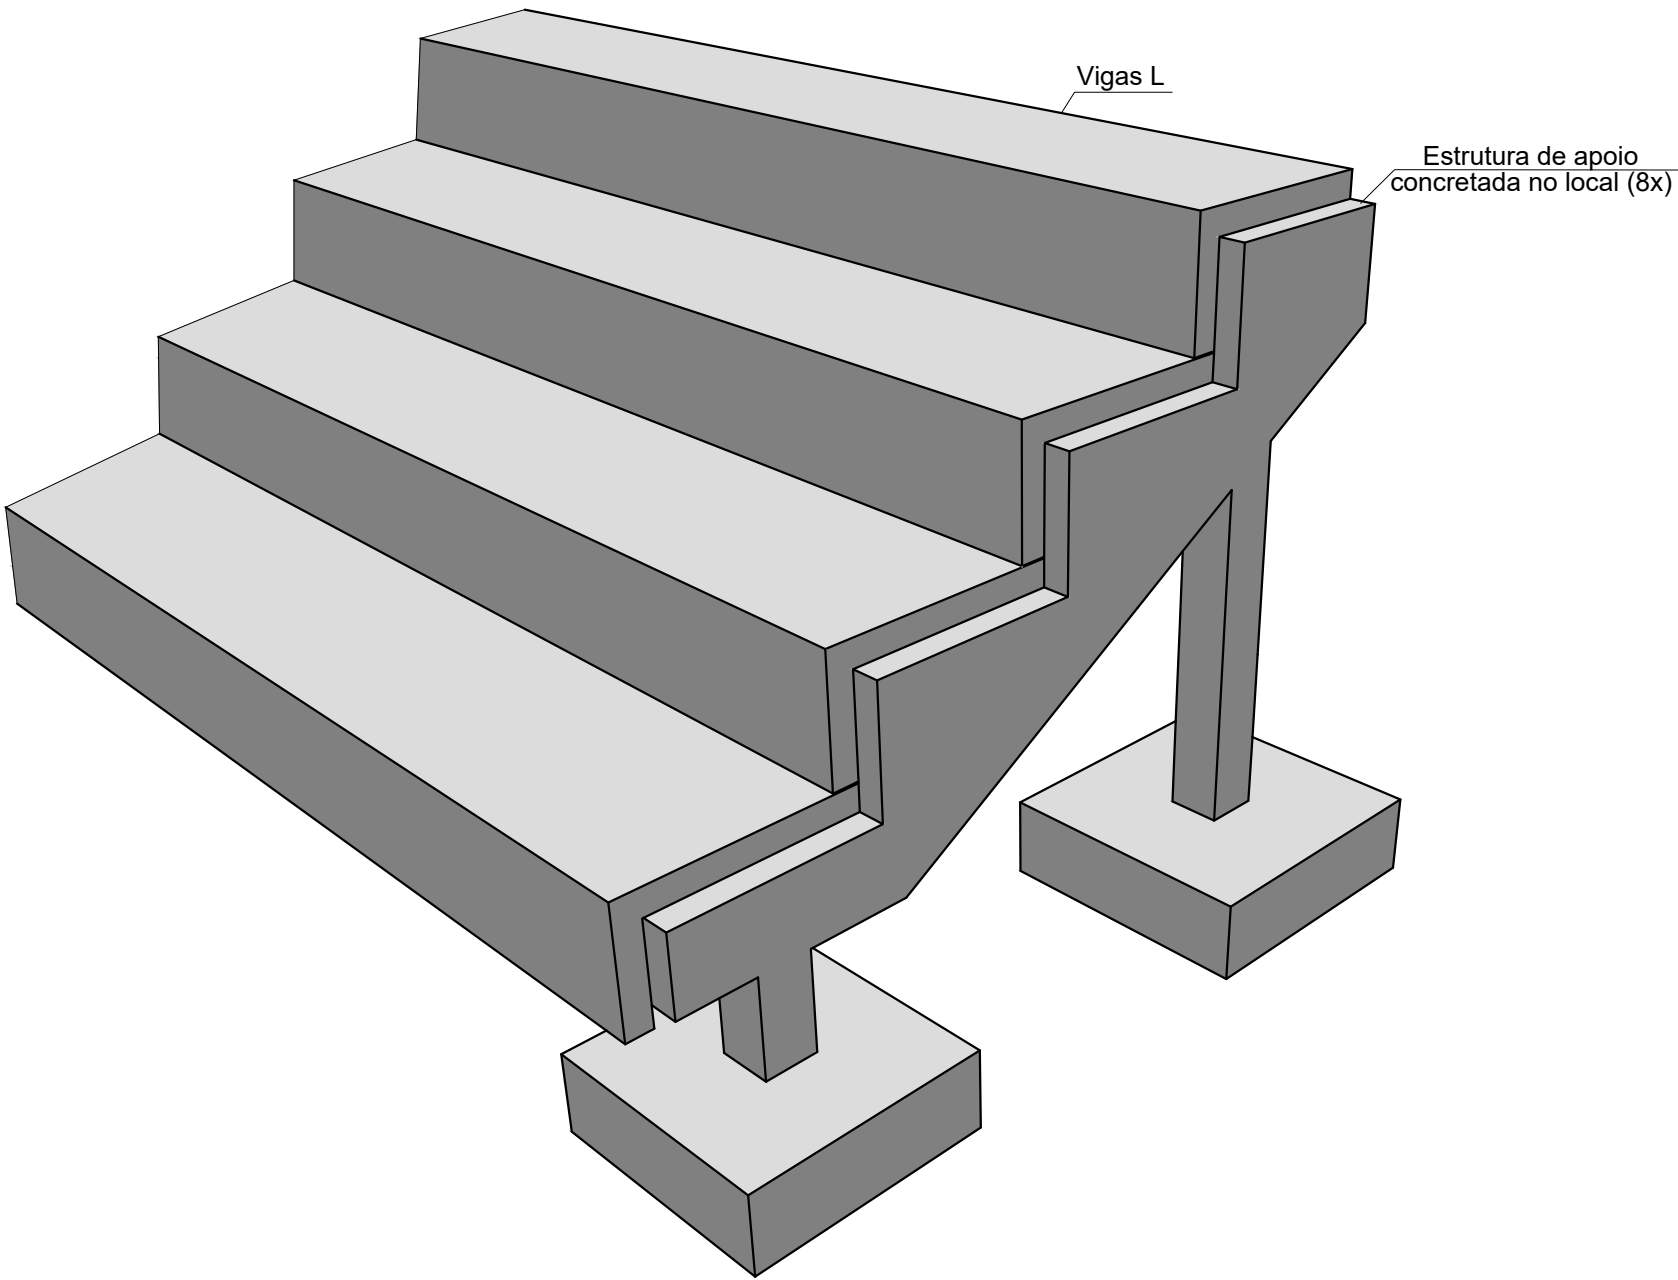

VISTA APOIO EM PERSPECTIVA
Sem Escala

Obra: Arquibancada ginásio de esportes		
Endereço: Paulo Bento - RS		
Data: Mai/2026	Projeto: Projeto arquitetônico arquibancada ginásio de esportes	Prancha: 01/01
Escala: Indicada		
Proprietário: Evandro Baratto Prefeito Municipal de Paulo Bento	Resp. Técnico: Lauson Serafini Engº Civil CREA/RS: 123.168	