
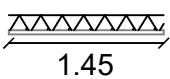


Placas Trelaçadas

Treliças Pré-Moldadas TR 16745 c/20cm
Banzo superior: ferro Ø7.0
Banzo inferior: ferro Ø5.0
Diagonal: ferro Ø4.2
Reforço: 2x ferro Ø8.0
Treliça c/20cm L=2,10m (2x)

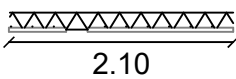

Treliças Pré-Moldadas TR 16745 c/20cm
Banzo superior: ferro Ø7.0
Banzo inferior: ferro Ø5.0
Diagonal: ferro Ø4.2
Reforço: 2x ferro Ø8.0
Treliça c/20cm L=1,45m

Guarda Rodas

Guarda Rodas pré-fabricados C= 10,60 m



Detalhe 01


Detalhe 02

Ø 10.0 c/30 C=0,50m

Ø 10.0 c/30 C=0,50m



Laje - Pista de rolamento

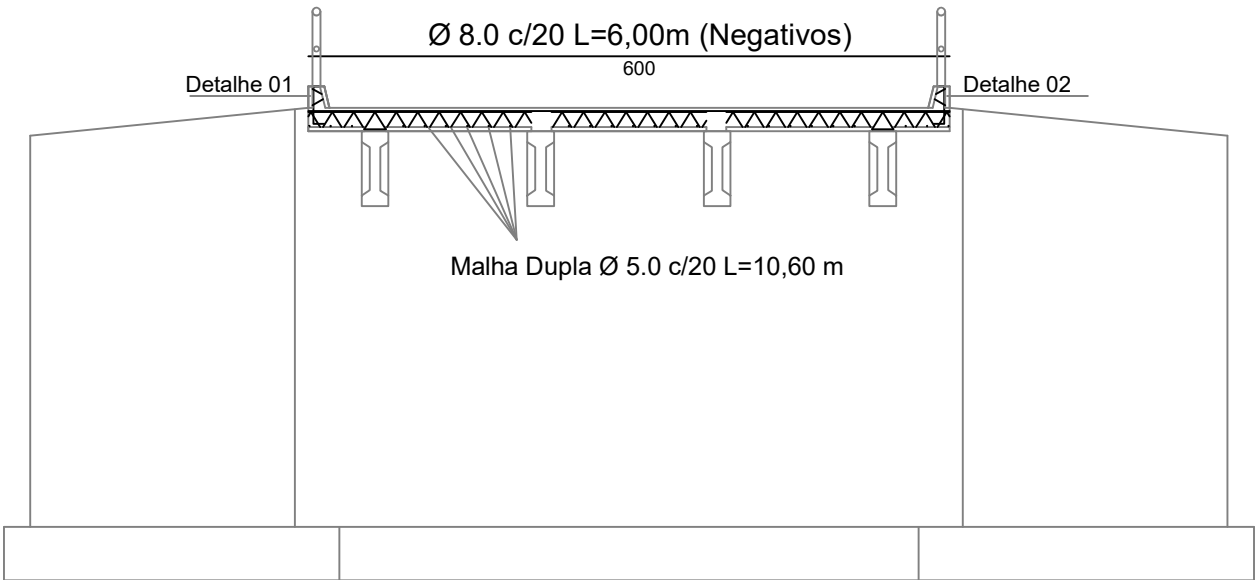

Ponte em concreto armado Pré-Fabricado

Angelica Gasparetto Sandri
Engenheira Civil | CREA RS 215874

Rua Jacob Gremmelmaier | 256
Centro | Getúlio Vargas | RS
Celular 54.99993.3899
E-mail angelicagasparetto@hotmail.com

Proprietário: Prefeitura Municipal de Paulo Bento
Evandro Baratto - Prefeito Municipal

Resp. Técnico: Angelica Gasparetto Sandri
Engenheira Civil - Crea/RS: 215.874

Local: Ponte sobre o Rio Lajeado Henrique

Projeto executivo
Tabuleiro

A4

Escala:
1:100

Data:
08/25

PRANCHA:

04/05