


PONTE DE CONCRETO ARMADO SOBRE O LAJEADO HENRIQUE

6,00 x 10,60 x 3,00 m

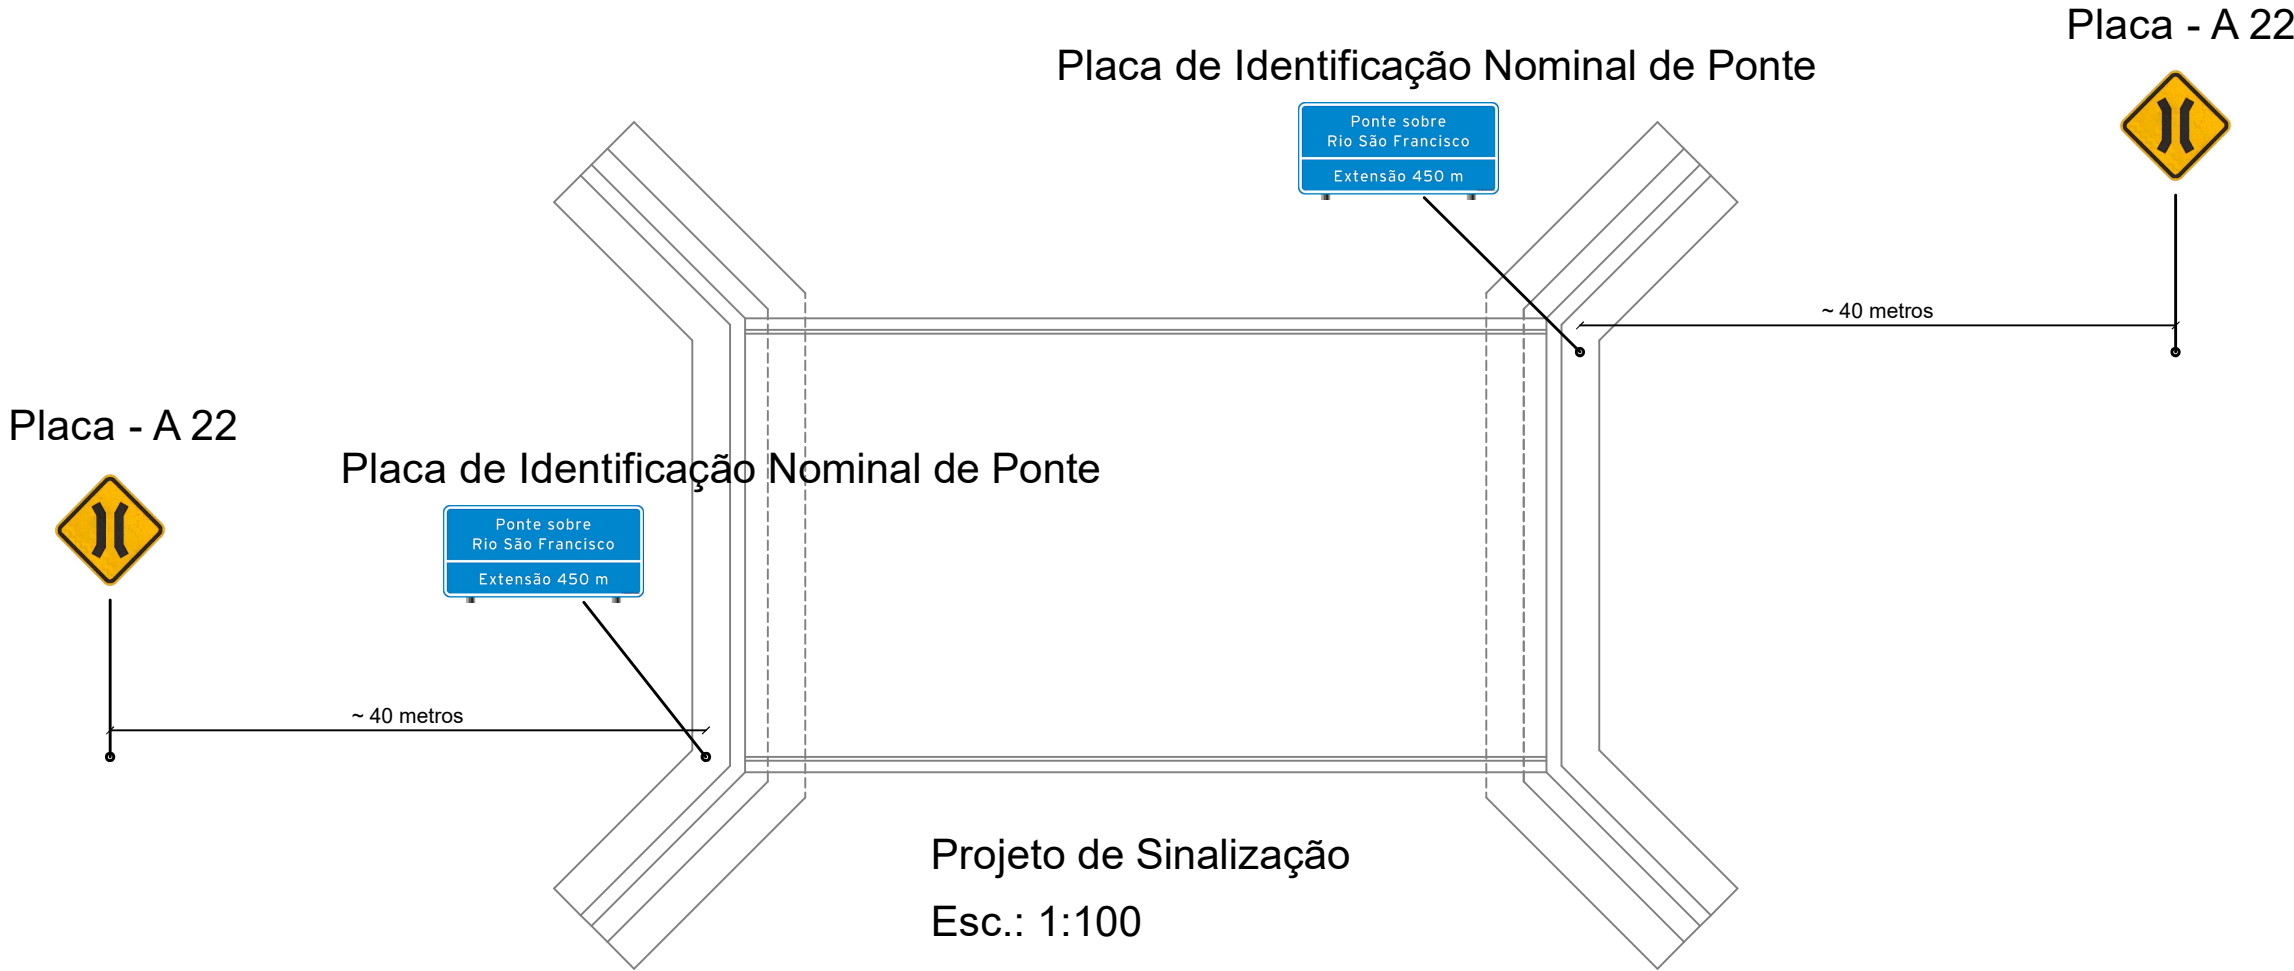

Ponte em concreto armado Pré-Fabricado				
Angelica Gasparetto Sandri Engenheira Civil CREA RS 215874 Rua Jacob Gremmelmaier 256 Centro Getúlio Vargas RS Celular 54.99993.3899 E-mail angelicagasparetto@hotmail.com	Proprietário: Prefeitura Municipal de Paulo Bento Evandro Baratto - Prefeito Municipal Resp. Técnico: Angelica Gasparetto Sandri Engenheira Civil - Crea/RS: 215.874			
	Local: Ponte sobre o Rio Lajeado Henrique			PRANCHA: 01/01
	Projeto de Sinalização			
	A3	Escala: 1:100	Data: 11/25	