


PONTE DE CONCRETO ARMADO SOBRE O LAJEADO HENRIQUE

6,00 x 10,60 x 2,50 m

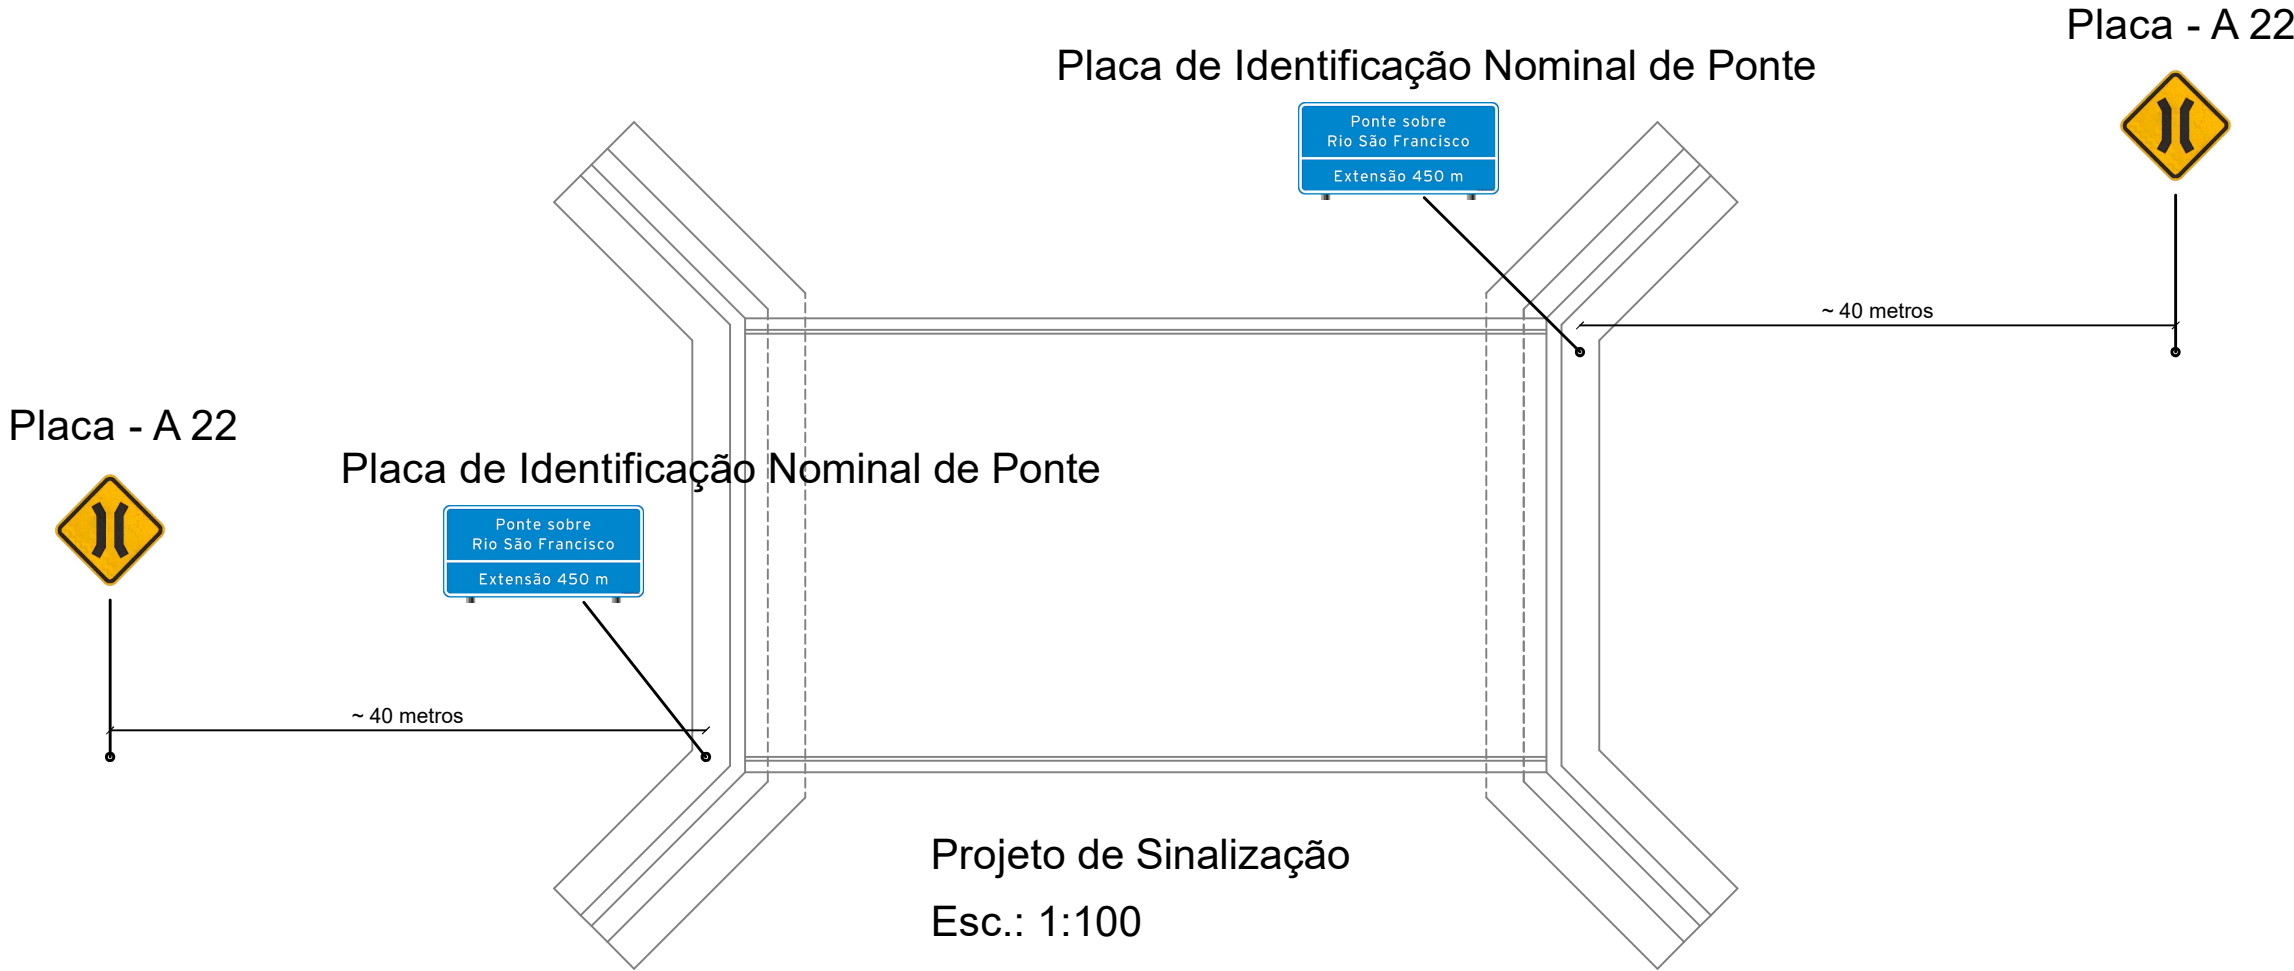

| Ponte em concreto armado Pré-Fabricado   |   |                                     |                                   |                                      |
|---|---|-------------------------------------|-----------------------------------|--------------------------------------|
| <div>Angelica Gasparetto Sandri</div> <div>Engenheira Civil   CREA RS 215874</div> <div>Rua Jacob Gremmelmaier   256</div> <div>Centro   Getúlio Vargas   RS</div> <div>Celular 54.99993.3899</div> <div>E-mail angelicagasparetto@hotmail.com</div> | <div>Proprietário: Prefeitura Municipal de Paulo Bento</div> <div>Evandro Baratto - Prefeito Municipal</div> <div>Resp. Técnico: Angelica Gasparetto Sandri</div> <div>Engenheira Civil - Crea/RS: 215.874</div> |                                     |                                   |                                      |
|   | <div>Local: Ponte sobre o Rio Lajeado Henrique</div>   |                                     |                                   | <div>PRANCHA:</div> <div>01/01</div> |
|   | <div>Projeto de Sinalização</div>   |                                     |                                   |                                      |
|   | <div>A3</div>   | <div>Escala:</div> <div>1:100</div> | <div>Data:</div> <div>11/25</div> |                                      |