


FACHADA DA CIRCULAÇÃO
Escala: 1:50

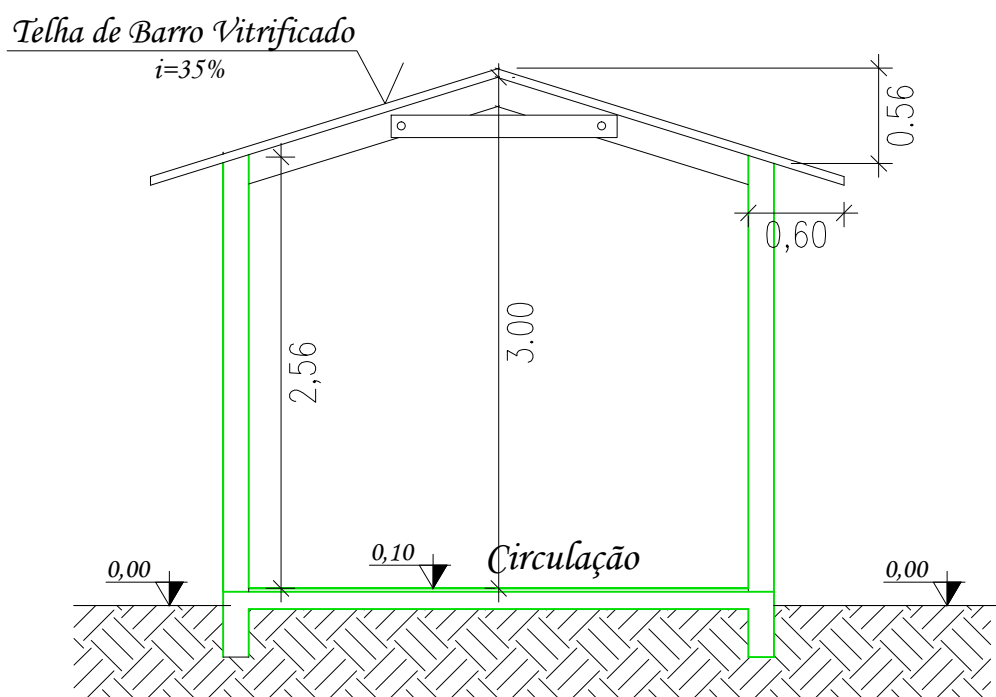

CORTE BB
ESC.: 1:50

Obra:		<i>Fechamento com Vidro e Acesso Coberto da Escola Valério Schillo</i>	
Data:	20/06/2017	Descrição:	<i>Fachada Frontal e Corte BB</i>
Proprietário:		Responsável Técnico:	
<p>_____</p> <p><i>Prefeitura Municipal de Paulo Bento</i></p>		<p>_____</p> <p><i>Volmir José Agnoletto</i> Eng. Civil - CREA/RS: 125496-D</p>	