


**SITUAÇÃO**  
Escala 1 : 20.000

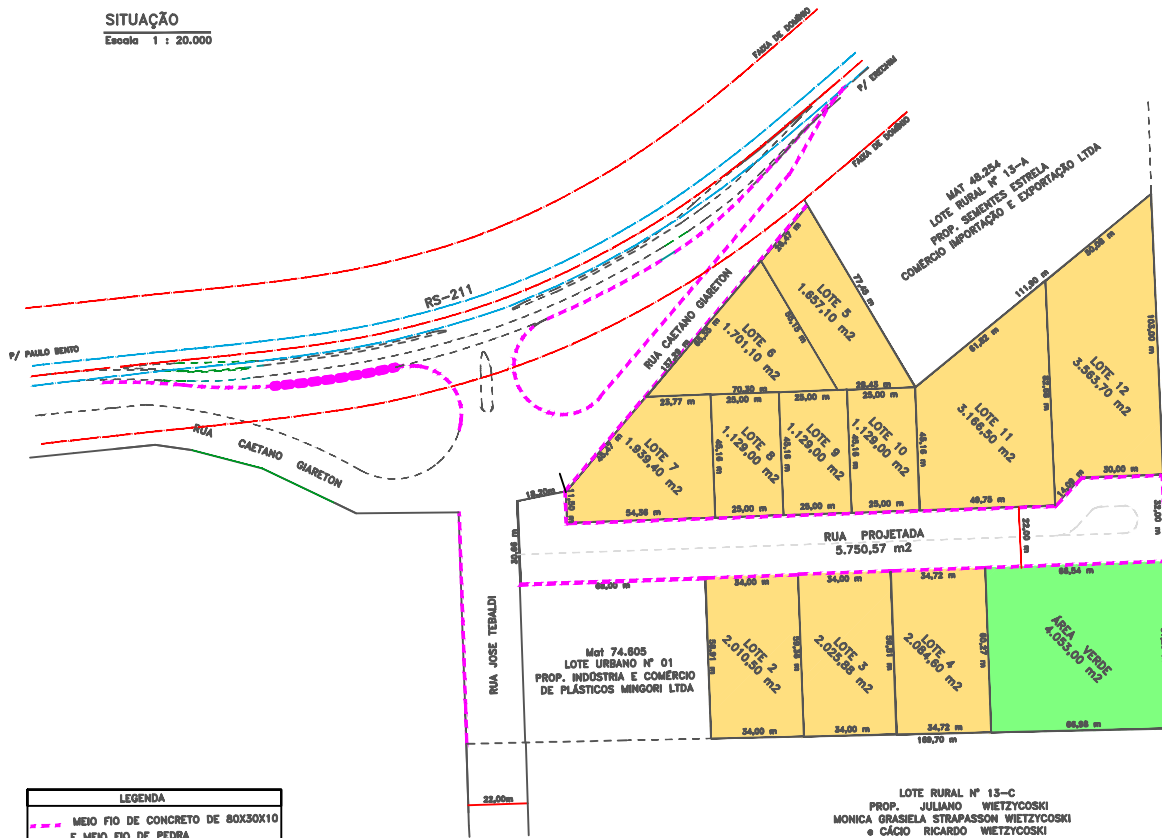

LEGENDA	
	MEIO FIO DE CONCRETO DE 80X30X10
	E MEIO FIO DE PEDRA

**LOCALIZAÇÃO**  
Escala 1 : 1.250

PARTE DO LOTE RURAL Nº 11, DA LINHA 1  
PROP. MARCELOA DELFINO SALCHER

ASSENTAMENTO DE MEIO FIO DE CONCRETO NA ÁREA INDUSTRIAL

LINHA 01 - SEGUNDA SECÇÃO CRAVO - MUNICÍPIO DE PAULO BENTO/RS

CONTRATANTE:	MUNICÍPIO DE PAULO BENTO
RESP. TÉCNICO:	VOLMAR JOSÉ ARIOLETO ENGENHEIRO CIVIL - CRA/RS: 128466-D

LEVANTAMENTO	ED / WASHINGTON
DESENHO	ED / WASHINGTON
ESCALA	INDICADA
FOLHA	01/01
DATA	11/12/2018