LAYOUT

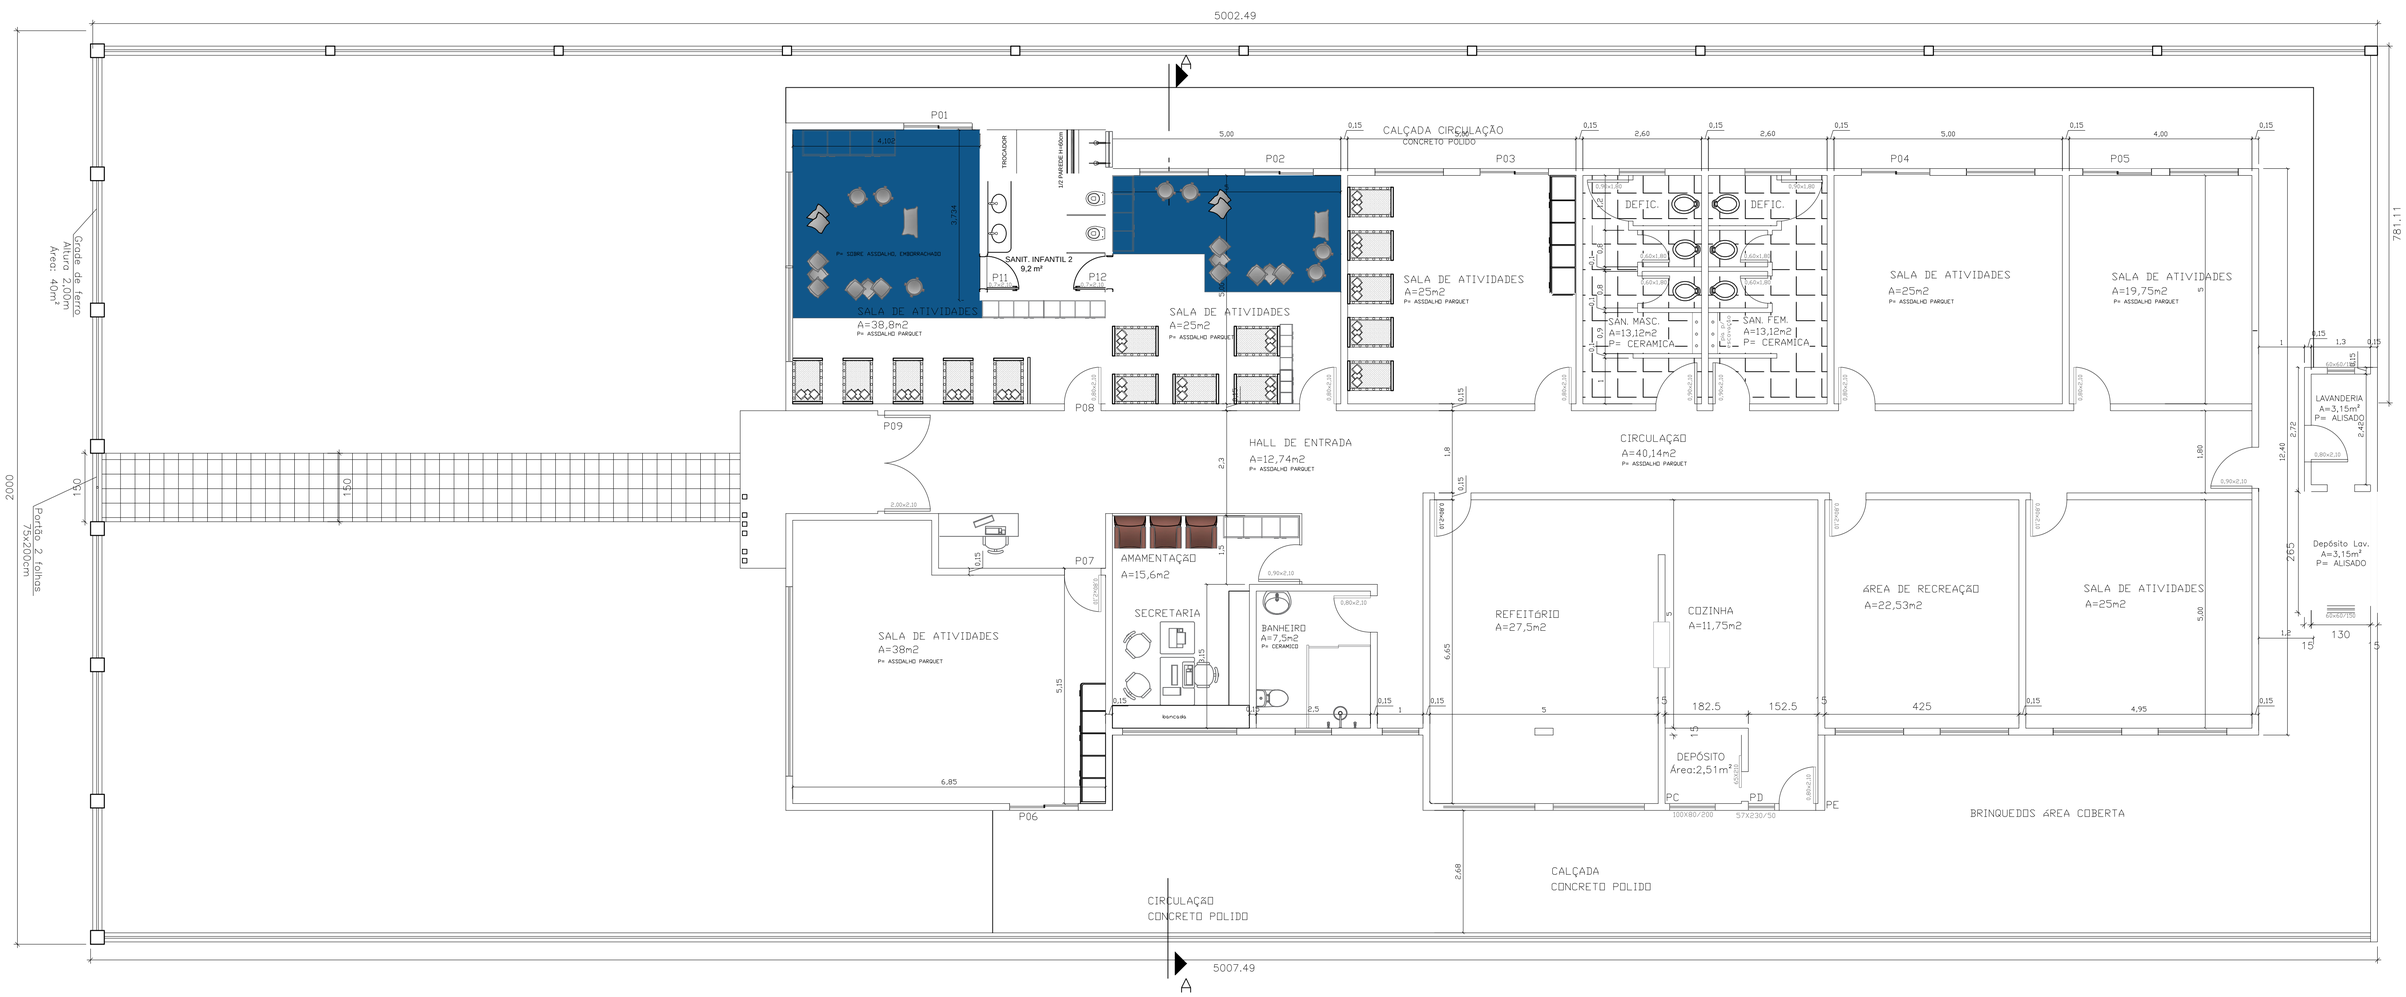

PLANTA BAIXA

ÁREA EXIST.: 348,51m2
ÁREA À AMP.: 20,2m2
ESC.: 1:75