


**Quadro de Cargas (2º PAVIMENTO1)**

Circuito	Descrição	Esquema	Método de inst.	Tensão (V)	Pot. total. (W)	Fases	In' (A)	Ip (A)	Seção (mm2)	Ic (A)	Disj (A)	dV parc (%)	dV total (%)	Status
1	Iluminação	F+N	B1	220 V	384	R	0.7	1.9	1.5	17.5	10	0.09	0.78	OK
	a				24	R	0.1		1.5	17.5				OK
	b				24	R	0.1		1.5	17.5				OK
	c				120	R	0.6		1.5	17.5				OK
	d				48	R	0.2		1.5	17.5				OK
	e				24	R	0.1		1.5	17.5				OK
	f				24	R	0.1		1.5	17.5				OK
	g				24	R	0.1		1.5	17.5				OK
	h				24	R	0.1		1.5	17.5				OK
	i				24	R	0.1		1.5	17.5				OK
	j				48	R	0.2		1.5	17.5				OK
2	Tomadas Norte	F+N+T	B1	220 V	1200	T	4.5	6.1	2.5	24.0	10	0.33	1.02	OK
3	Tomadas Sul	F+N+T	B1	220 V	900	R	2.0	4.5	2.5	24.0	10	0.24	0.93	OK
4	Tomadas Banheiro/Copa	F+N+T	B1	220 V	1400	S	7.1	7.1	2.5	24.0	10	0.00	0.69	OK
5	Tomada Ar Condicionado 1	F+N+T	B1	220 V	2110	T	10.7	10.7	2.5	24.0	16	0.00	0.69	OK
6	Tomada Ar Condicionado 2	F+N+T	B1	220 V	2110	S	10.7	10.7	2.5	24.0	16	0.00	0.69	OK
7	Tomada Ar Condicionado 3	F+N+T	B1	220 V	2128	R	10.7	10.7	2.5	24.0	16	0.00	0.69	OK
TOTAL					10232	R+S+T								

**2º PAVIMENTO1**

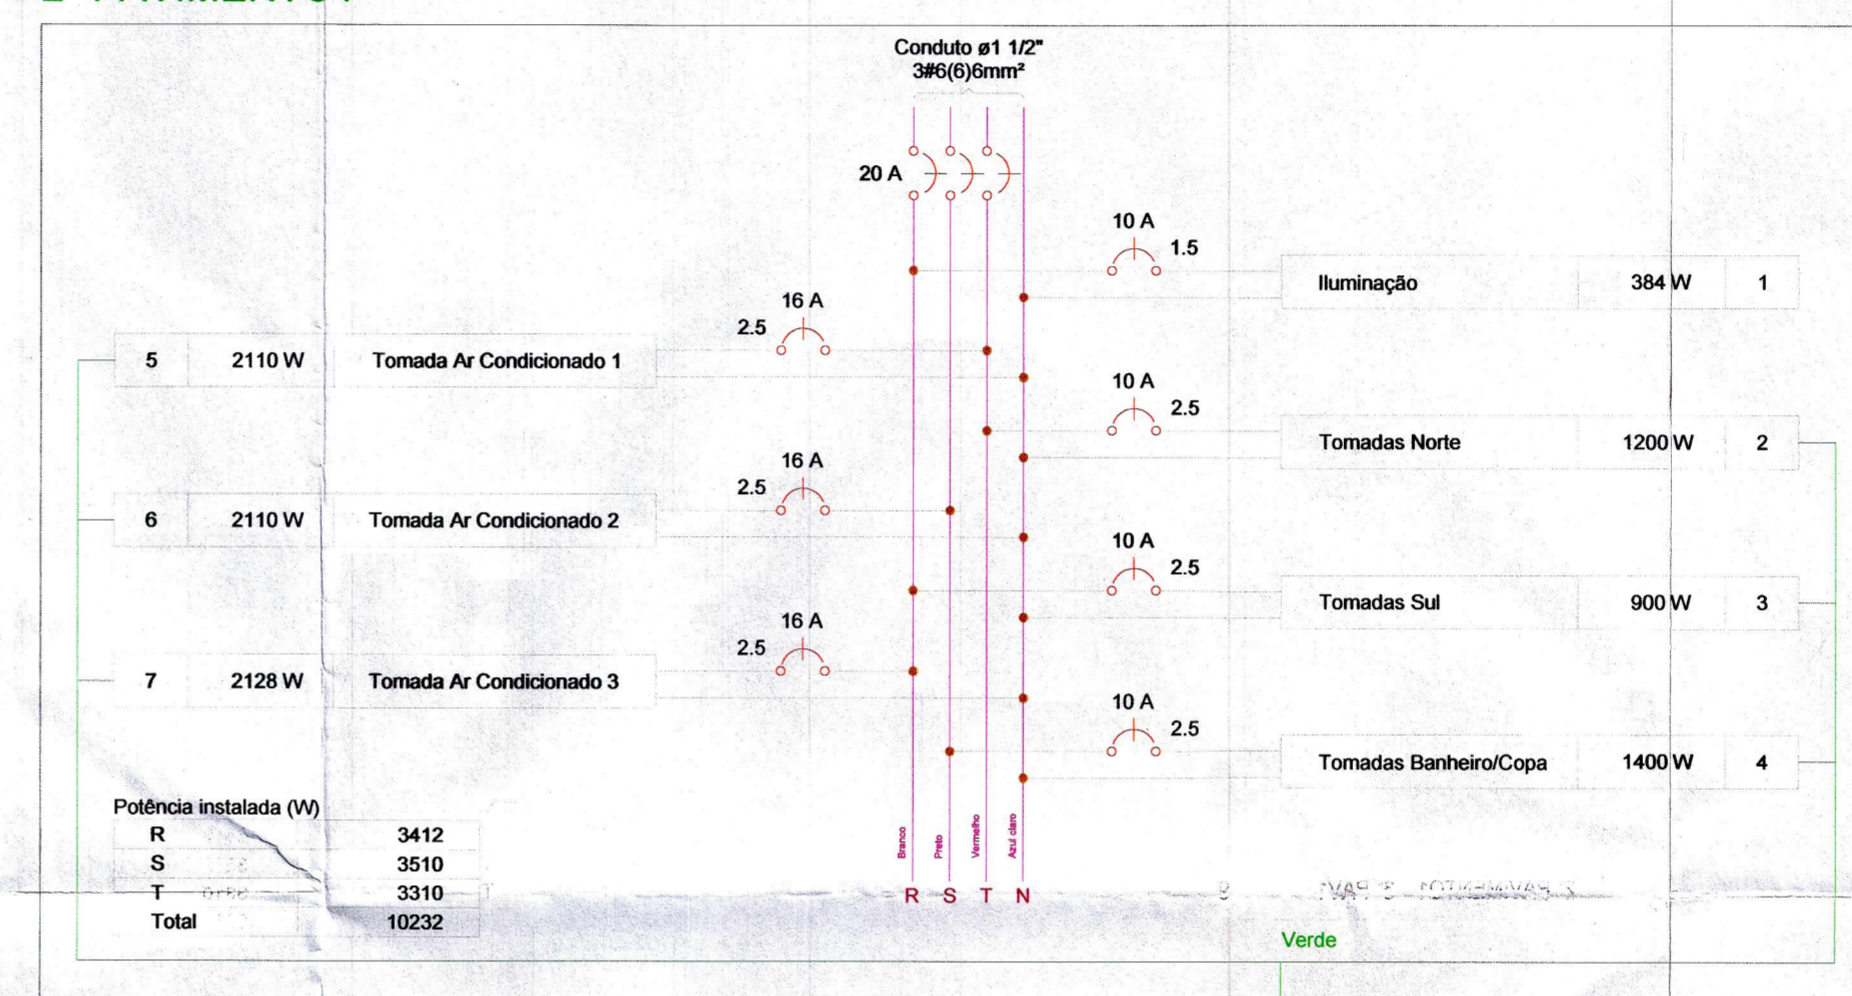

**Legenda**

	Conjunto 1 tecla simples e tomada a 1,20m do piso
	Interruptor autom. Por presença
	Interruptor paralelo 1 tecla a 1,20m do piso
	Interruptor simples 1 tecla a 1,20m do piso
	Luminária LED 24W
	Quadro de distribuição
	Tomada alta a 1,80m do piso
	Tomada média a 1,20m do piso


**Legenda das indicações**

ARC18000	Tomada - uso específico - Condicionador de ar Split 18000BTU
ARC22000	Tomada - uso específico - Condicionador de ar Split 22000BTU

PRIMEIRO PAVIMENTO - ANEXO ADMINISTRATIVO  
Esc: 1/75

APROVADO  
Prefeitura Municipal de Paulo Bento  
Joimir Leão Aguiar  
Eng. Civil CREA/RS 125496-D

PREFEITURA MUNICIPAL  
DE PAULO BENTO  
08 ABR 2021  
Secretaria de Obras  
e Engenharia

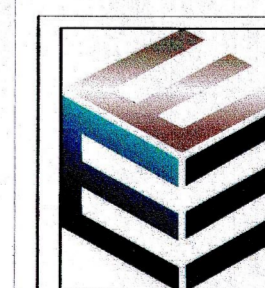

**ENGETEC**  
**SOLUÇÕES EM ENG E ARQ**  
RUA BAHIA 63 - CENTRO - ERECHIM - RS

Obra / Local: EDIFICAÇÃO EM ALVENARIA - CENTRO ADMINISTRATIVO  
Endereço: Rua do comércio, lote 04, quadra 11 - Paulo Bento - RS

Data: JULHO/2021	Referência: <b>PROJETO ELETRICO</b> SEGUNDO PAVIMENTO	Prancha: <b>EL02</b>
Desenho: Engetec		
Escala: Indicada		

Proprietário: Prefeitura Municipal de Paulo Bento CNPJ: 04.216.188/0001-75	Responsável Técnico: Engº Alexander Martins Reck CREA RS 226477 GZA Soluções em Engenharia e Arquitetura CREA RS 230302 - CNPJ 29.015.207/0001-11
--	---