

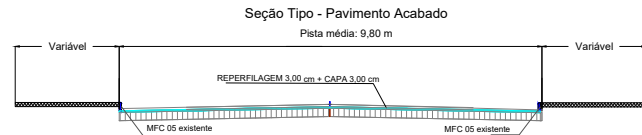


Seção Tipo - Pavimento Acabado - Rua

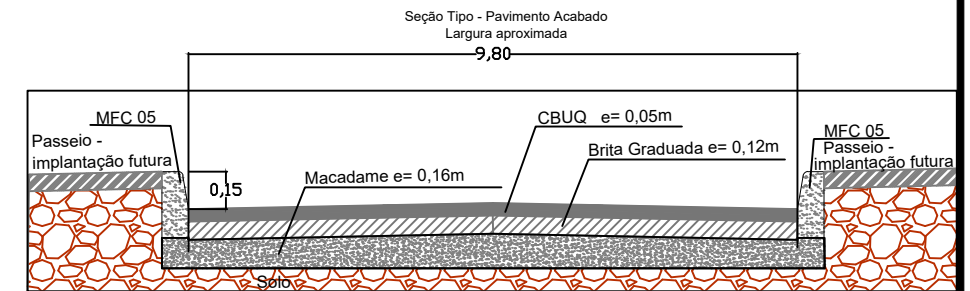


RUA: JOSÉ MENEGAT  
 EXTENSÃO: 119,66 METROS  
 ÁREA DE RECAPEAMENTO: 1.241,81 m<sup>2</sup>  
 ÁREA DE REPERFILAGEM: 1.241,81 m<sup>2</sup>

RUA: JOSÉ MENEGAT  
 EXTENSÃO: 73,05 METROS  
 ÁREA DE IMPLANTAÇÃO: 722,80 m<sup>2</sup>  
 VOLUME DE CBUQ: 36,14 m<sup>3</sup>  
 VOLUME DE BRITA GRADUADA: 91,07 m<sup>3</sup>  
 VOLUME DE MACADAME: 127,21 m<sup>3</sup>

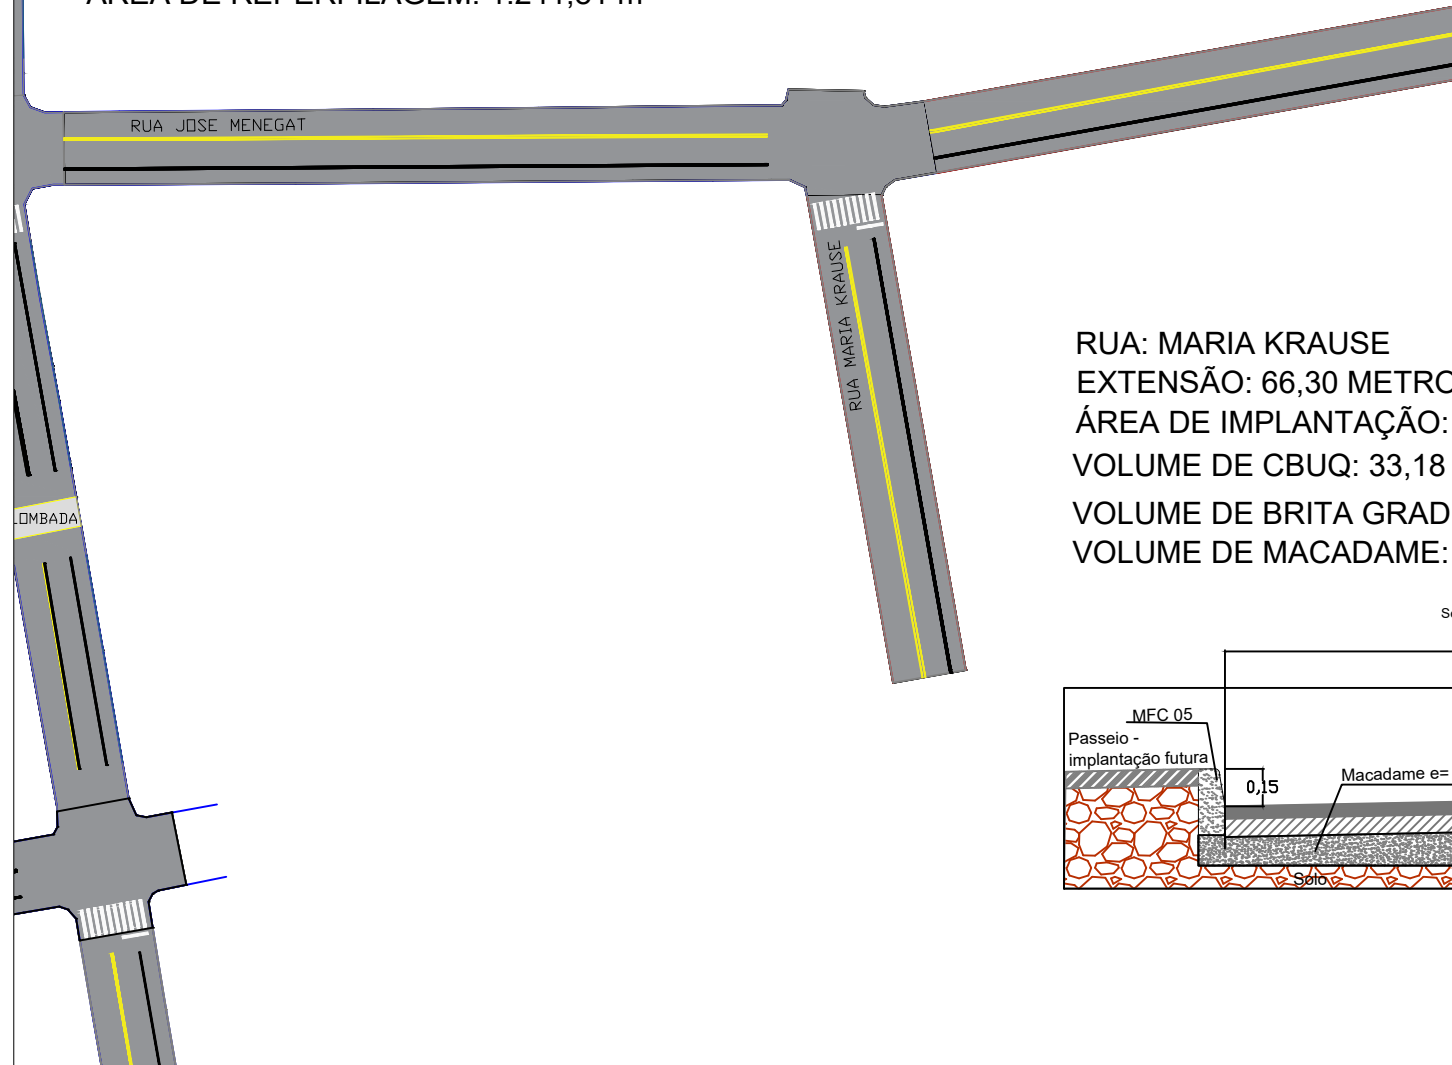

RUA: MARIA KRAUSE  
 EXTENSÃO: 66,30 METROS  
 ÁREA DE IMPLANTAÇÃO: 663,56 m<sup>2</sup>  
 VOLUME DE CBUQ: 33,18 m<sup>3</sup>  
 VOLUME DE BRITA GRADUADA: 83,61 m<sup>3</sup>  
 VOLUME DE MACADAME: 116,79 m<sup>3</sup>

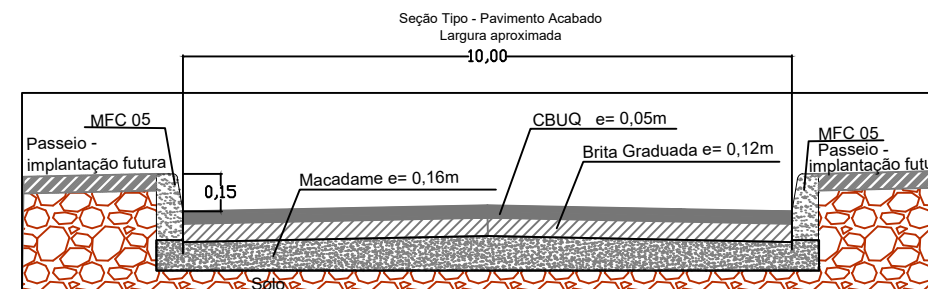

OBJETO:	PROJETO GEOM. E DE PAVIMENTAÇÃO ASF.	RESPONSÁVEL TÉCNICO:	XXX
LOCAL:	PAV. RUAS DIVERSAS - PAULO BENTO	ESCALA:	SEM ESCALA
MUNICÍPIO:	PAULO BENTO - RS	REVISOR:	XXX
		FOLHA:	03-06
		DATA:	00/00/00