


SEÇÃO TIPO  
LARGURA MÉDIA 9,50 metros

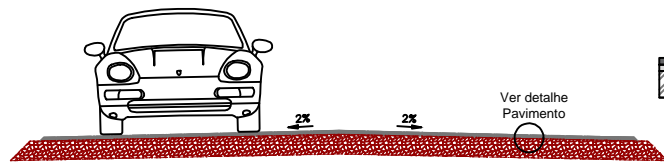


DETALHE DO PAVIMENTO  
3,0cm - Capa em C.B.U.Q.  
3,0cm - Reperifilagem Paralelepípedo existente



SINALIZAÇÃO VERTICAL


SINAL	CÓDIGO	NOME	QUANTIDADE
	R-1	Pare	01
	A32b	Passagem Sinalizada de Pedestres	05
	PLACA DE NOME DE RUA - DUAS FACES A = Rua Principal B = Rua Secundária		02

FAIXA DE SEGURANÇA

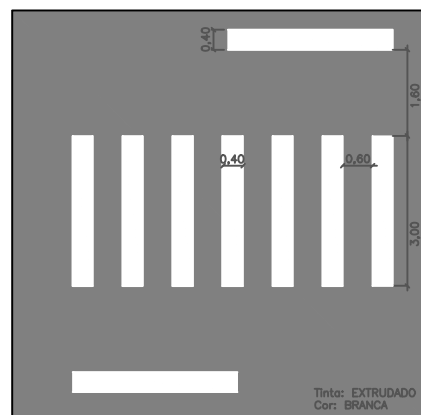

SINALIZAÇÃO HORIZONTAL

SINAL. HORIZ.	EXTENSÃO(m)	ÁREA (m²)
Faixa de Eixo Cor Amarela Largura 12cm	208,30	25,00
Faixa de Pedestres	-	63,00

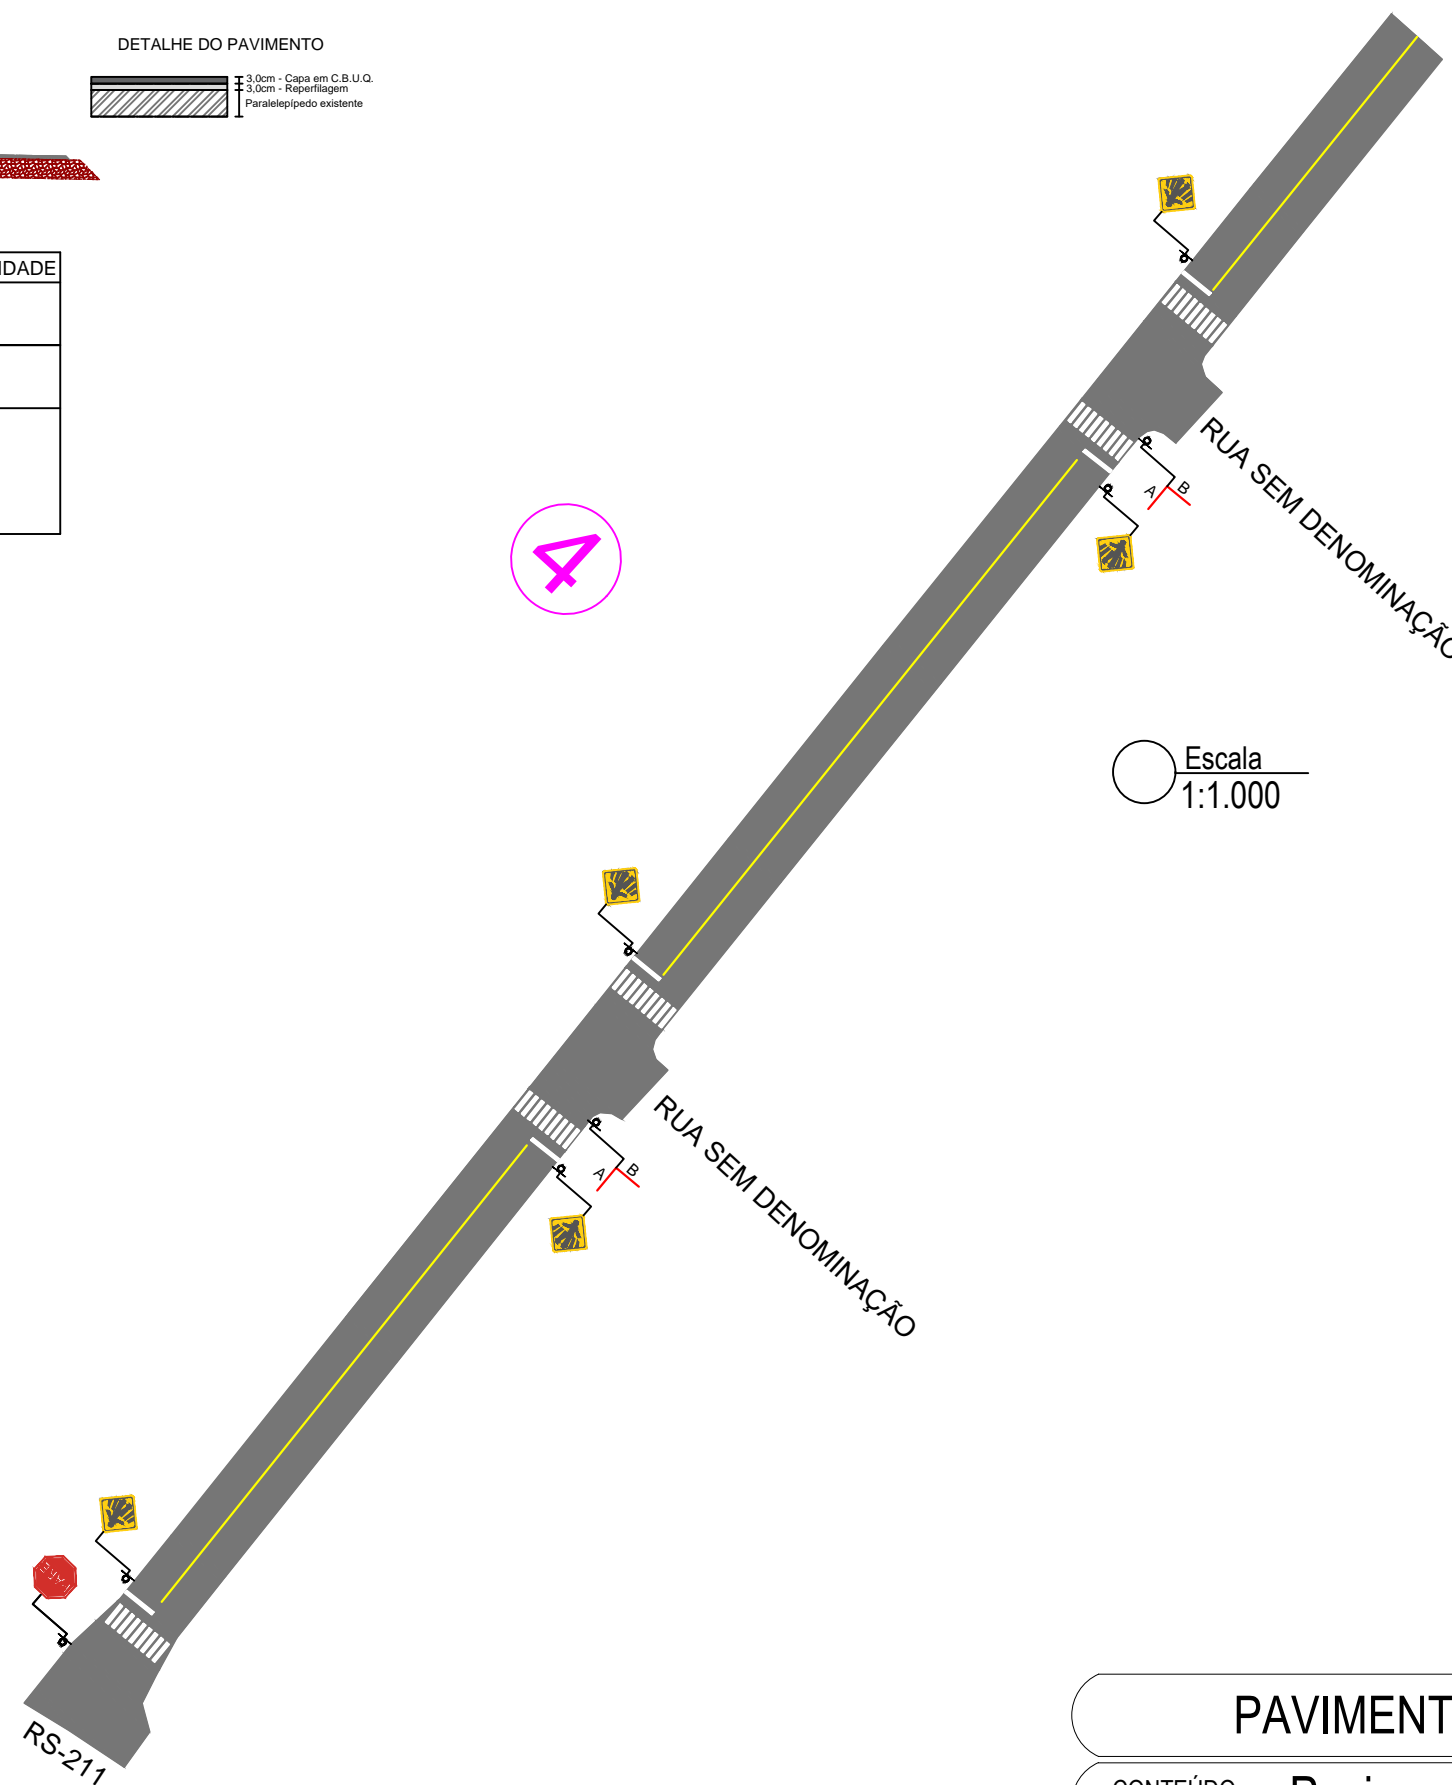

CARACTERÍSTICAS TÉCNICAS - RUA GERMANO CELER
ÁREA A SER PAVIMENTADA: 2.739,00 m²
EXTENSÃO: 287,30 m

PAVIMENTAÇÃO ASFÁLTICA EM C.B.U.Q

CONTEÚDO: Pavimentação e Sinalização



MUNICÍPIO: Paulo Bento - RS

DATA: Janeiro/2022

LOCAL: Rua Germano Celer

ESCALA: Indicada