


Planta Elétrica  
ESC.: 1/50

LEGENDA

- Eletroduto fixado no Teto
- Fio Retorno
- Fio Neutro
- Fio Fase
- Ponto de Luz no Teto
- Interruptor simples h = 120cm
- Quadro de Distribuição

QUADRO DE CARGAS DO BANHEIRO			
CIRCUITO	CARGA (V)	DISJUNTOR	CONDUTOR (mm <sup>2</sup> )
1	500	10	1,5

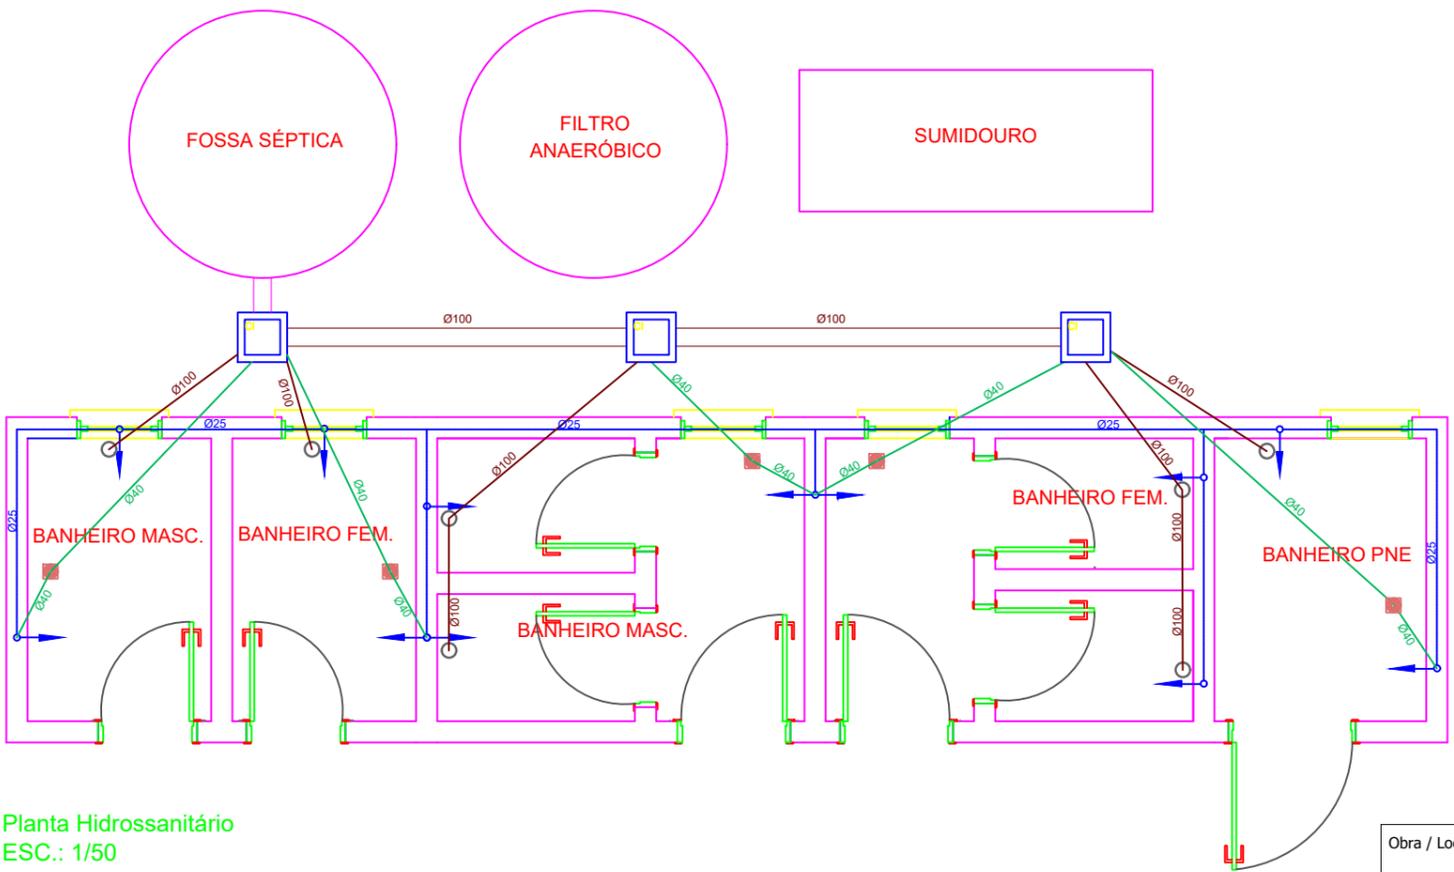

Planta Hidrossanitária  
ESC.: 1/50

LEGENDA

- Tubo Ø25mm
- Tubo Ø40mm
- Tubo Ø100mm
- Ralo Sifonado
- Caixa de Inspeção
- Vaso Sanitário

Obra / Local: **BANHEIROS IGREJA MATRIZ SAGRADO CORAÇÃO DE JESUS**  
Avenida Irmãs Consolata, Paulo Bento/RS

Data: Junho/2022  
Escala: Indicada

Referência: **PROJETO ARQUITETÔNICO**

Prancha: **03/03**

Proprietário: \_\_\_\_\_  
PROPRIETÁRIO  
Pref. Mun. de Paulo Bento

Resp. Técnico: \_\_\_\_\_  
RESPONSÁVEL TÉCNICA  
Tainã Zanella Abrão CREA/RS 237784