


LOCAÇÃO  
Esc.: 1 : 250

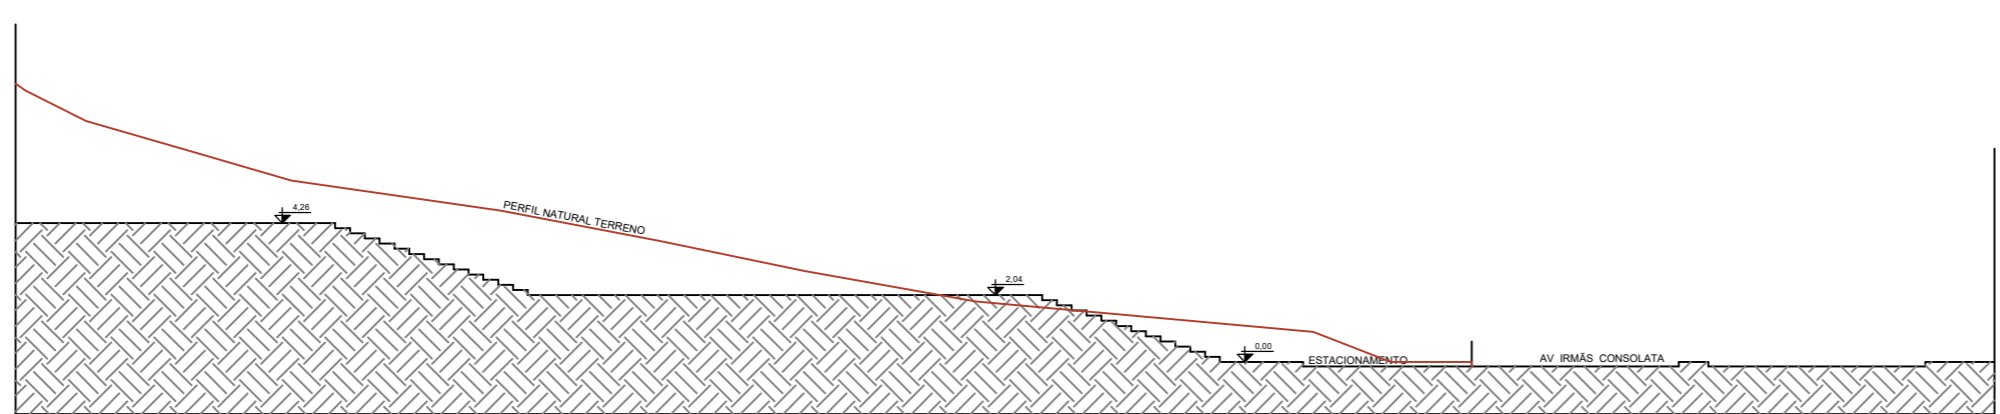

CORTE AA'  
Esc.: 1 : 250

**washington henrique madrid**  
arquiteto e urbanista - cau A165289-3  
rua silveira martins, 617 - centro - erechim / rs  
54 99916 4995 washington.madrid@hotmail.com

OBRA  
PROJETO DE REVITALIZAÇÃO DA PRAÇA DA GRUTA - CIDADE DE PAULO BENTO - RS  
FASE 1 - ESPAÇO ESPORTIVO  
ARQUITETÔNICO

CONTRATANTE  
MUNICÍPIO DE PAULO BENTO  
PREFEITO GABRIEL GEVINSKI

RESPONSÁVEL TÉCNICO  
WASHINGTON HENRIQUE MADRID  
ARQUITETO E URBANISTA - CAU A165289-3  
DATA DEZEMBRO / 2021 ESCALA INDICADA

PRANCHA  
**003**  
**de**  
**005**