



A  
001

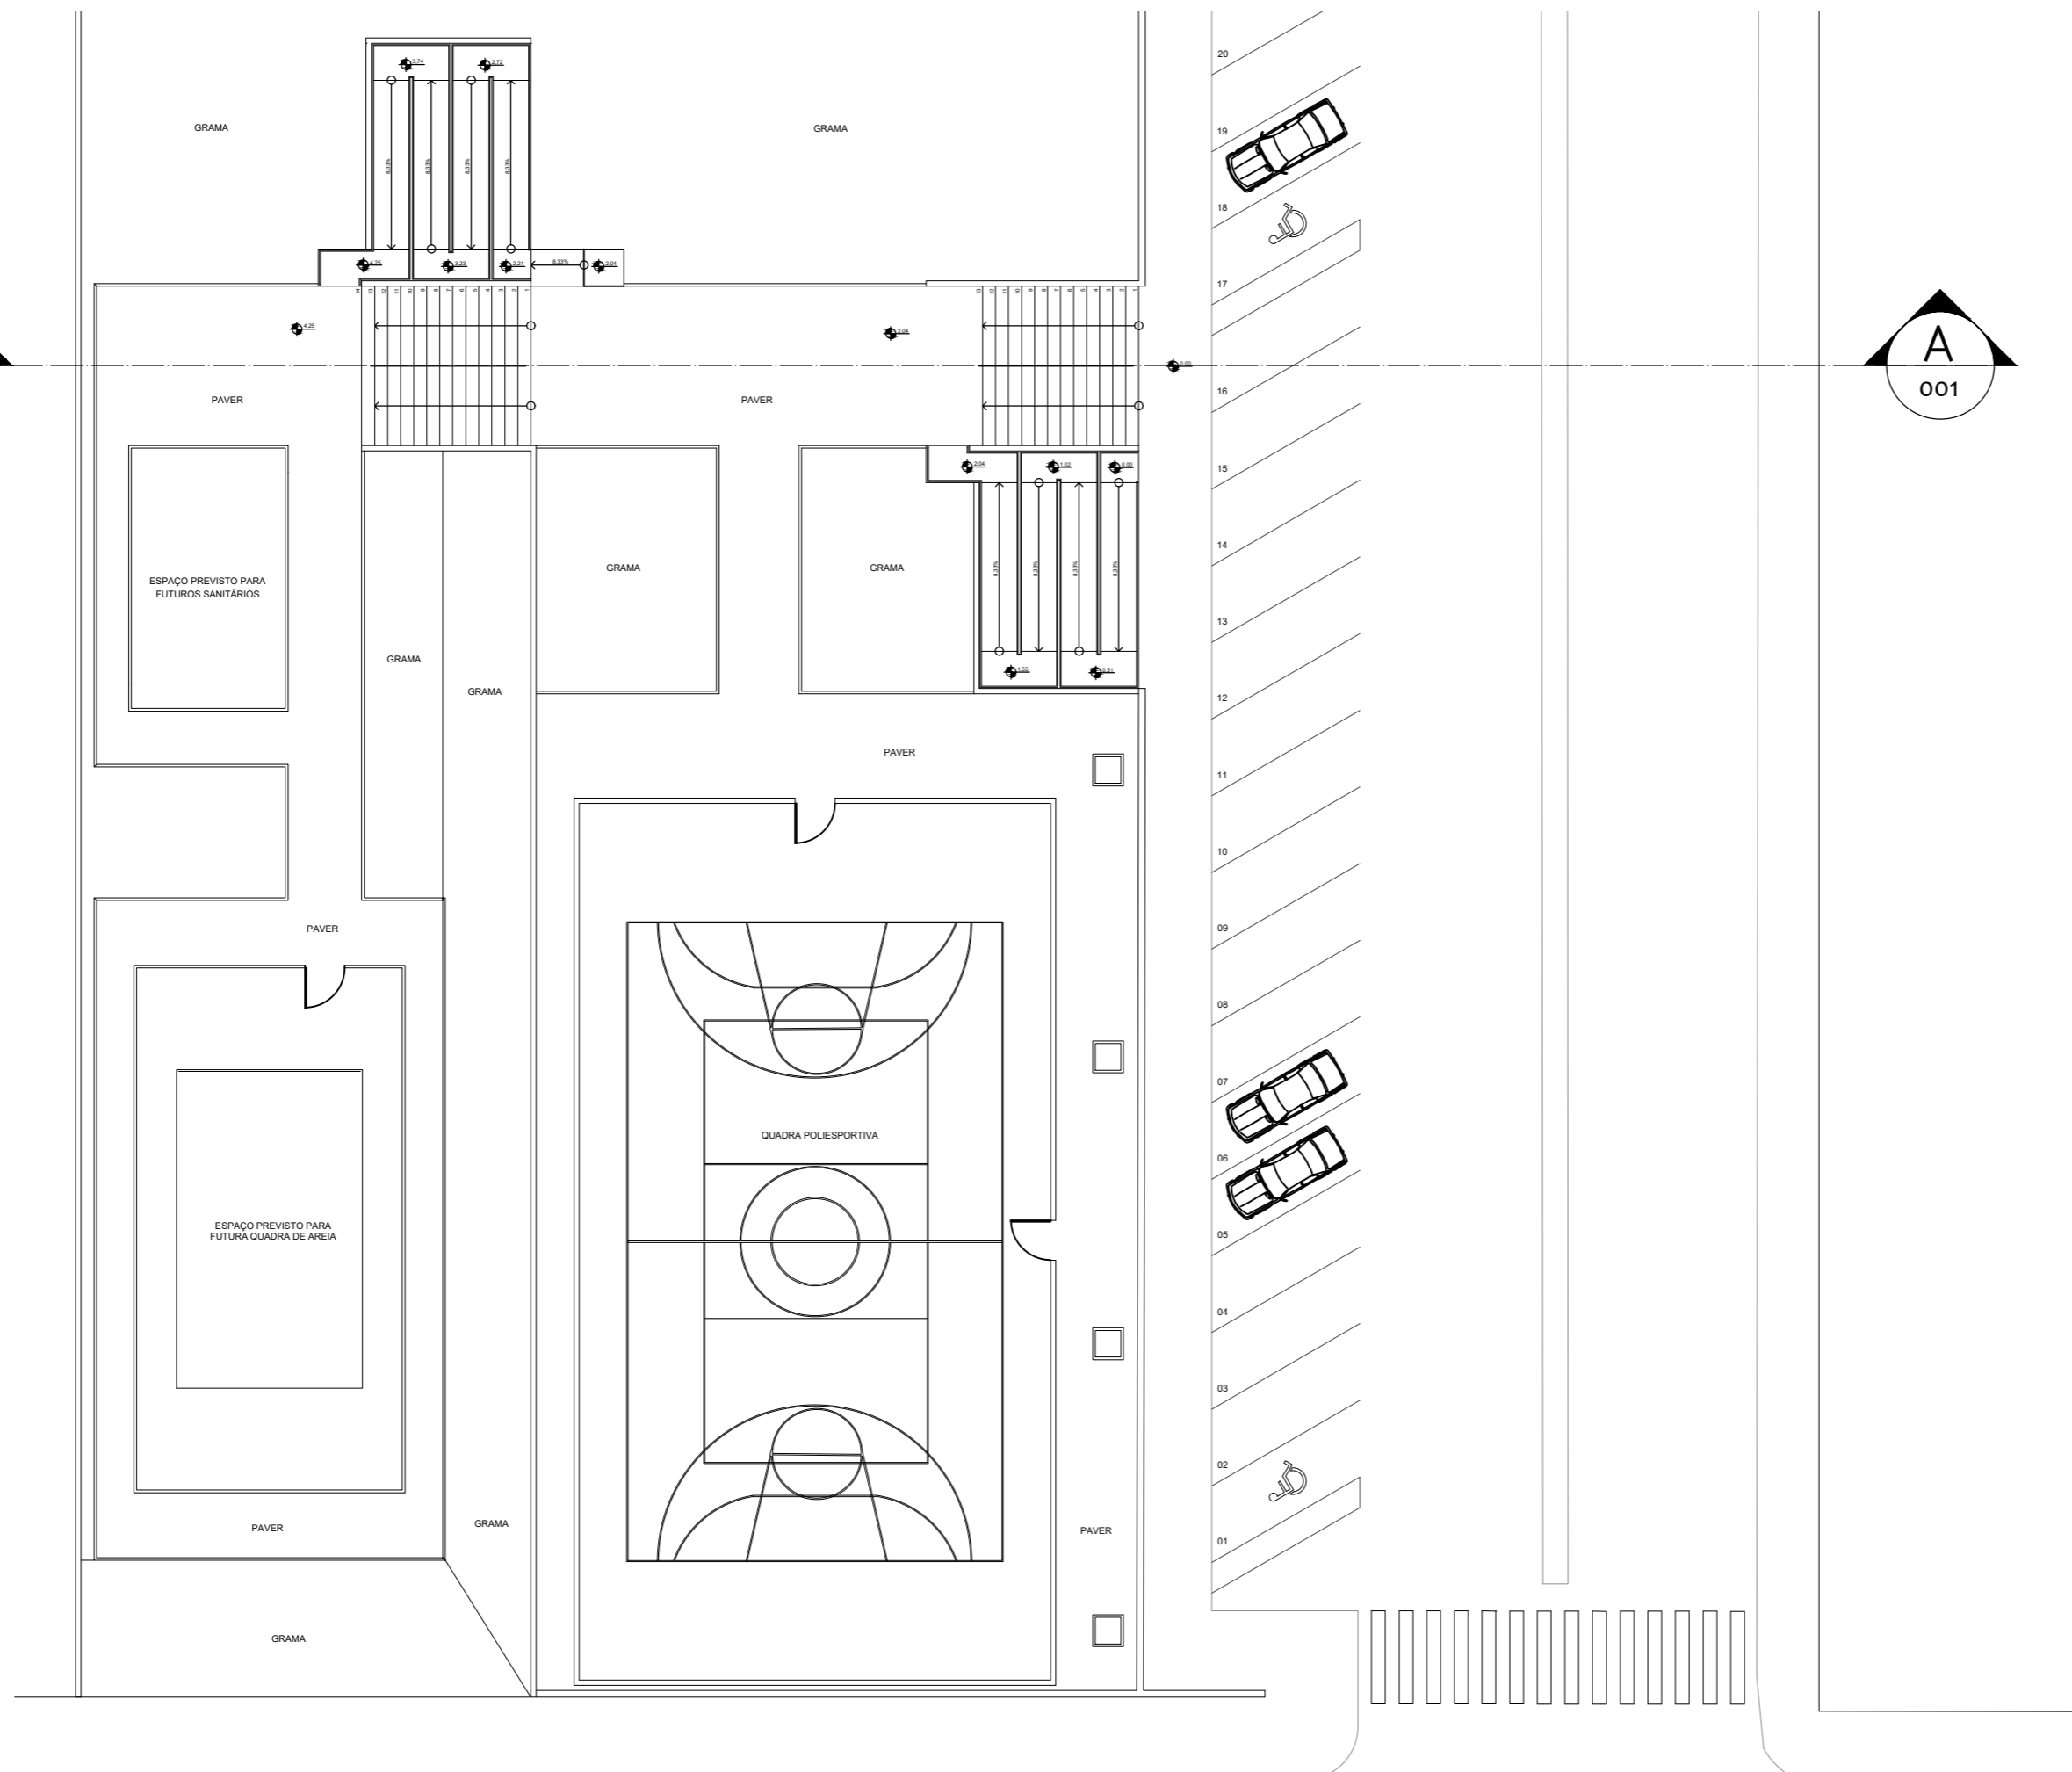

LOCAÇÃO  
Esc.: 1 : 250

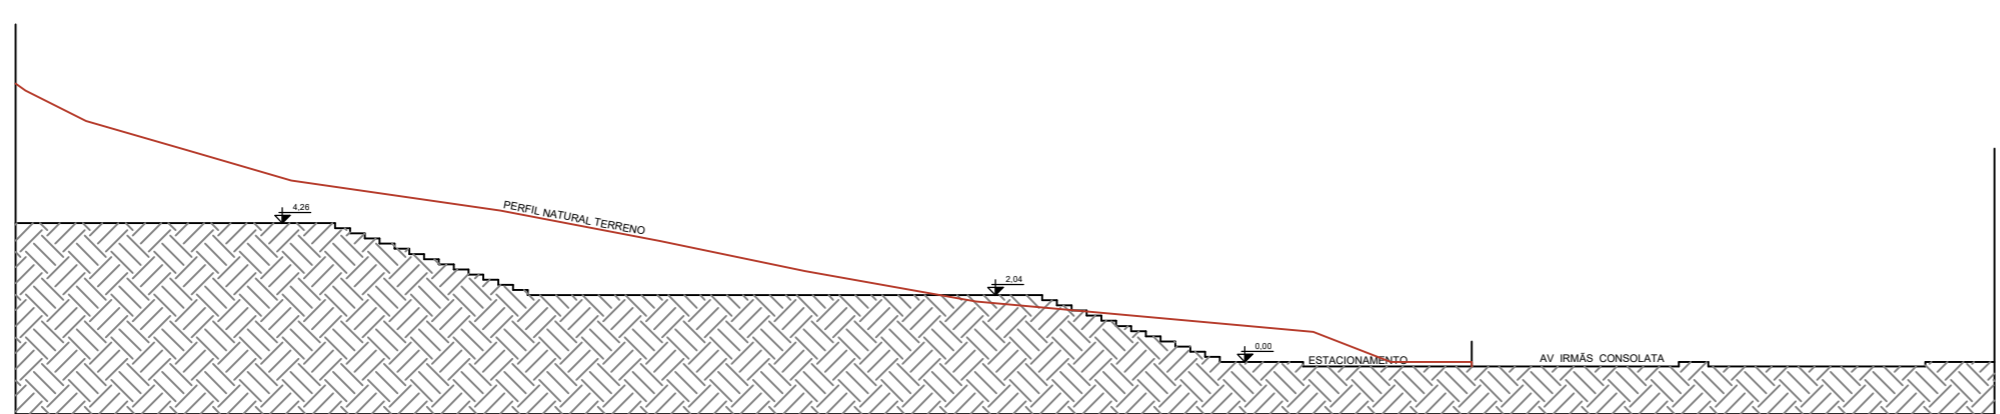

CORTE AA  
Esc.: 1 : 250



**washington henrique madrid**  
arquiteto e urbanista - cau A165289-3  
rua silveira martins, 617 - centro - erechim / rs  
54 99916 4995 washington.madrid@hotmail.com

OBRA  
PROJETO DE REVITALIZAÇÃO DA PRAÇA DA GRUTA - CIDADE DE PAULO BENTO - RS  
FASE 1 - ESPAÇO ESPORTIVO  
ARQUITETÔNICO

CONTRATANTE  
MUNICÍPIO DE PAULO BENTO  
PREFEITO GABRIEL GEVINSKI

RESPONSÁVEL TÉCNICO  
WASHINGTON HENRIQUE MADRID  
ARQUITETO E URBANISTA - CAU A165289-3  
PRANCHA  
003  
de  
004  
DATA DEZEMBRO / 2021 ESCALA INDICADA