


Corte A-A
Esc.: 1/200

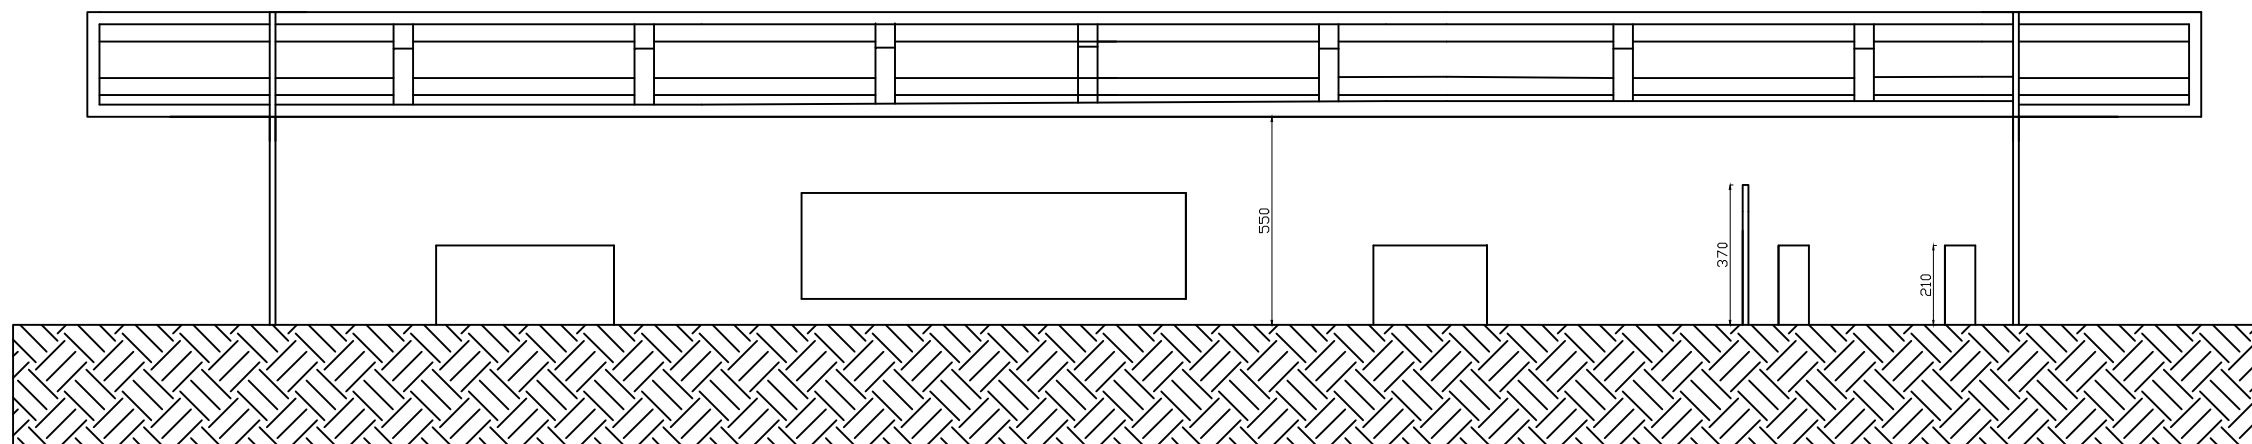

Corte B-B
Esc.: 1/200

Obra / Local:		
REFORMA GINÁSIO MUNICIPAL		
Rua: Valério Schillo, Paulo Bento/RS		
Data:	Referência:	Prancha:
Junho/2023	CORTE A-A E CORTE B-B	02/05
Escala:		
Indicada		
Proprietário:	Resp. Técnico:	
_____ PROPRIETÁRIO Prefeitura Municipal de Paulo Bento	_____ Volmir José Agnoletto Engenheiro Civil CREA/RS 125496	_____ Tainã Zanella Abrão Engenheira Civil CREA/RS 237784