

16 PLANTA BAIXA ARQUITETÔNICO - REFEITÓRIO  
ESC 1:75


ITEM	DESCRIÇÃO	REVESTIMENTO
1	PISO	PISO EM CERÂMICA CINZA ANTIDERRAPANTE (45x45)
2	PISO	PISO - CONCRETO ALISADO
3	PAREDE	PINTURA ACRÍLICA SOBRE REBOCO DESEMPENADO FINO
4	PAREDE	REVESTIMENTO CERÂMICO 33 x 45 cm
5	PAREDE	CERÂMICA 20x20 cm COR BRANCA
1	FORRO	LAJE
2	FORRO	MADEIRA - ESTRUTURA DO TELHADO

MAPA DE ESQUADRIAS

LEGENDA DE PORTAS - PORTAS EM MADEIRA COM PINTURA				
REF.	Dimensões (cm)	QUANT.	TIPO	AMBIENTES
PO1	180 x 210	2	2 folhas - de abrir vidro + esquadria de alumínio	Refeitório
PO2	80 x 210	2	1 folha - de abrir PINTURA ESMALTE BRANCO	Salas de Aula

LEGENDA DE JANELAS - JANELAS ALUMÍNIO						
REF.	Dimensões (cm)	Área (m²)	QUANT.	Área Total (m²)	h do peitoril (cm) / TIPO	AMBIENTES
JA1	220 x 110	2,42	3	7,26	100 cm - correr	Refeitório
JA2	220 x 110	2,42	8	19,36	100 cm - basculante	Salas de aula
JA3	200 x 110	2,20	3	6,60	100 cm - correr	Refeitório

\* UTILIZAR VIDROS TRANSPARENTES

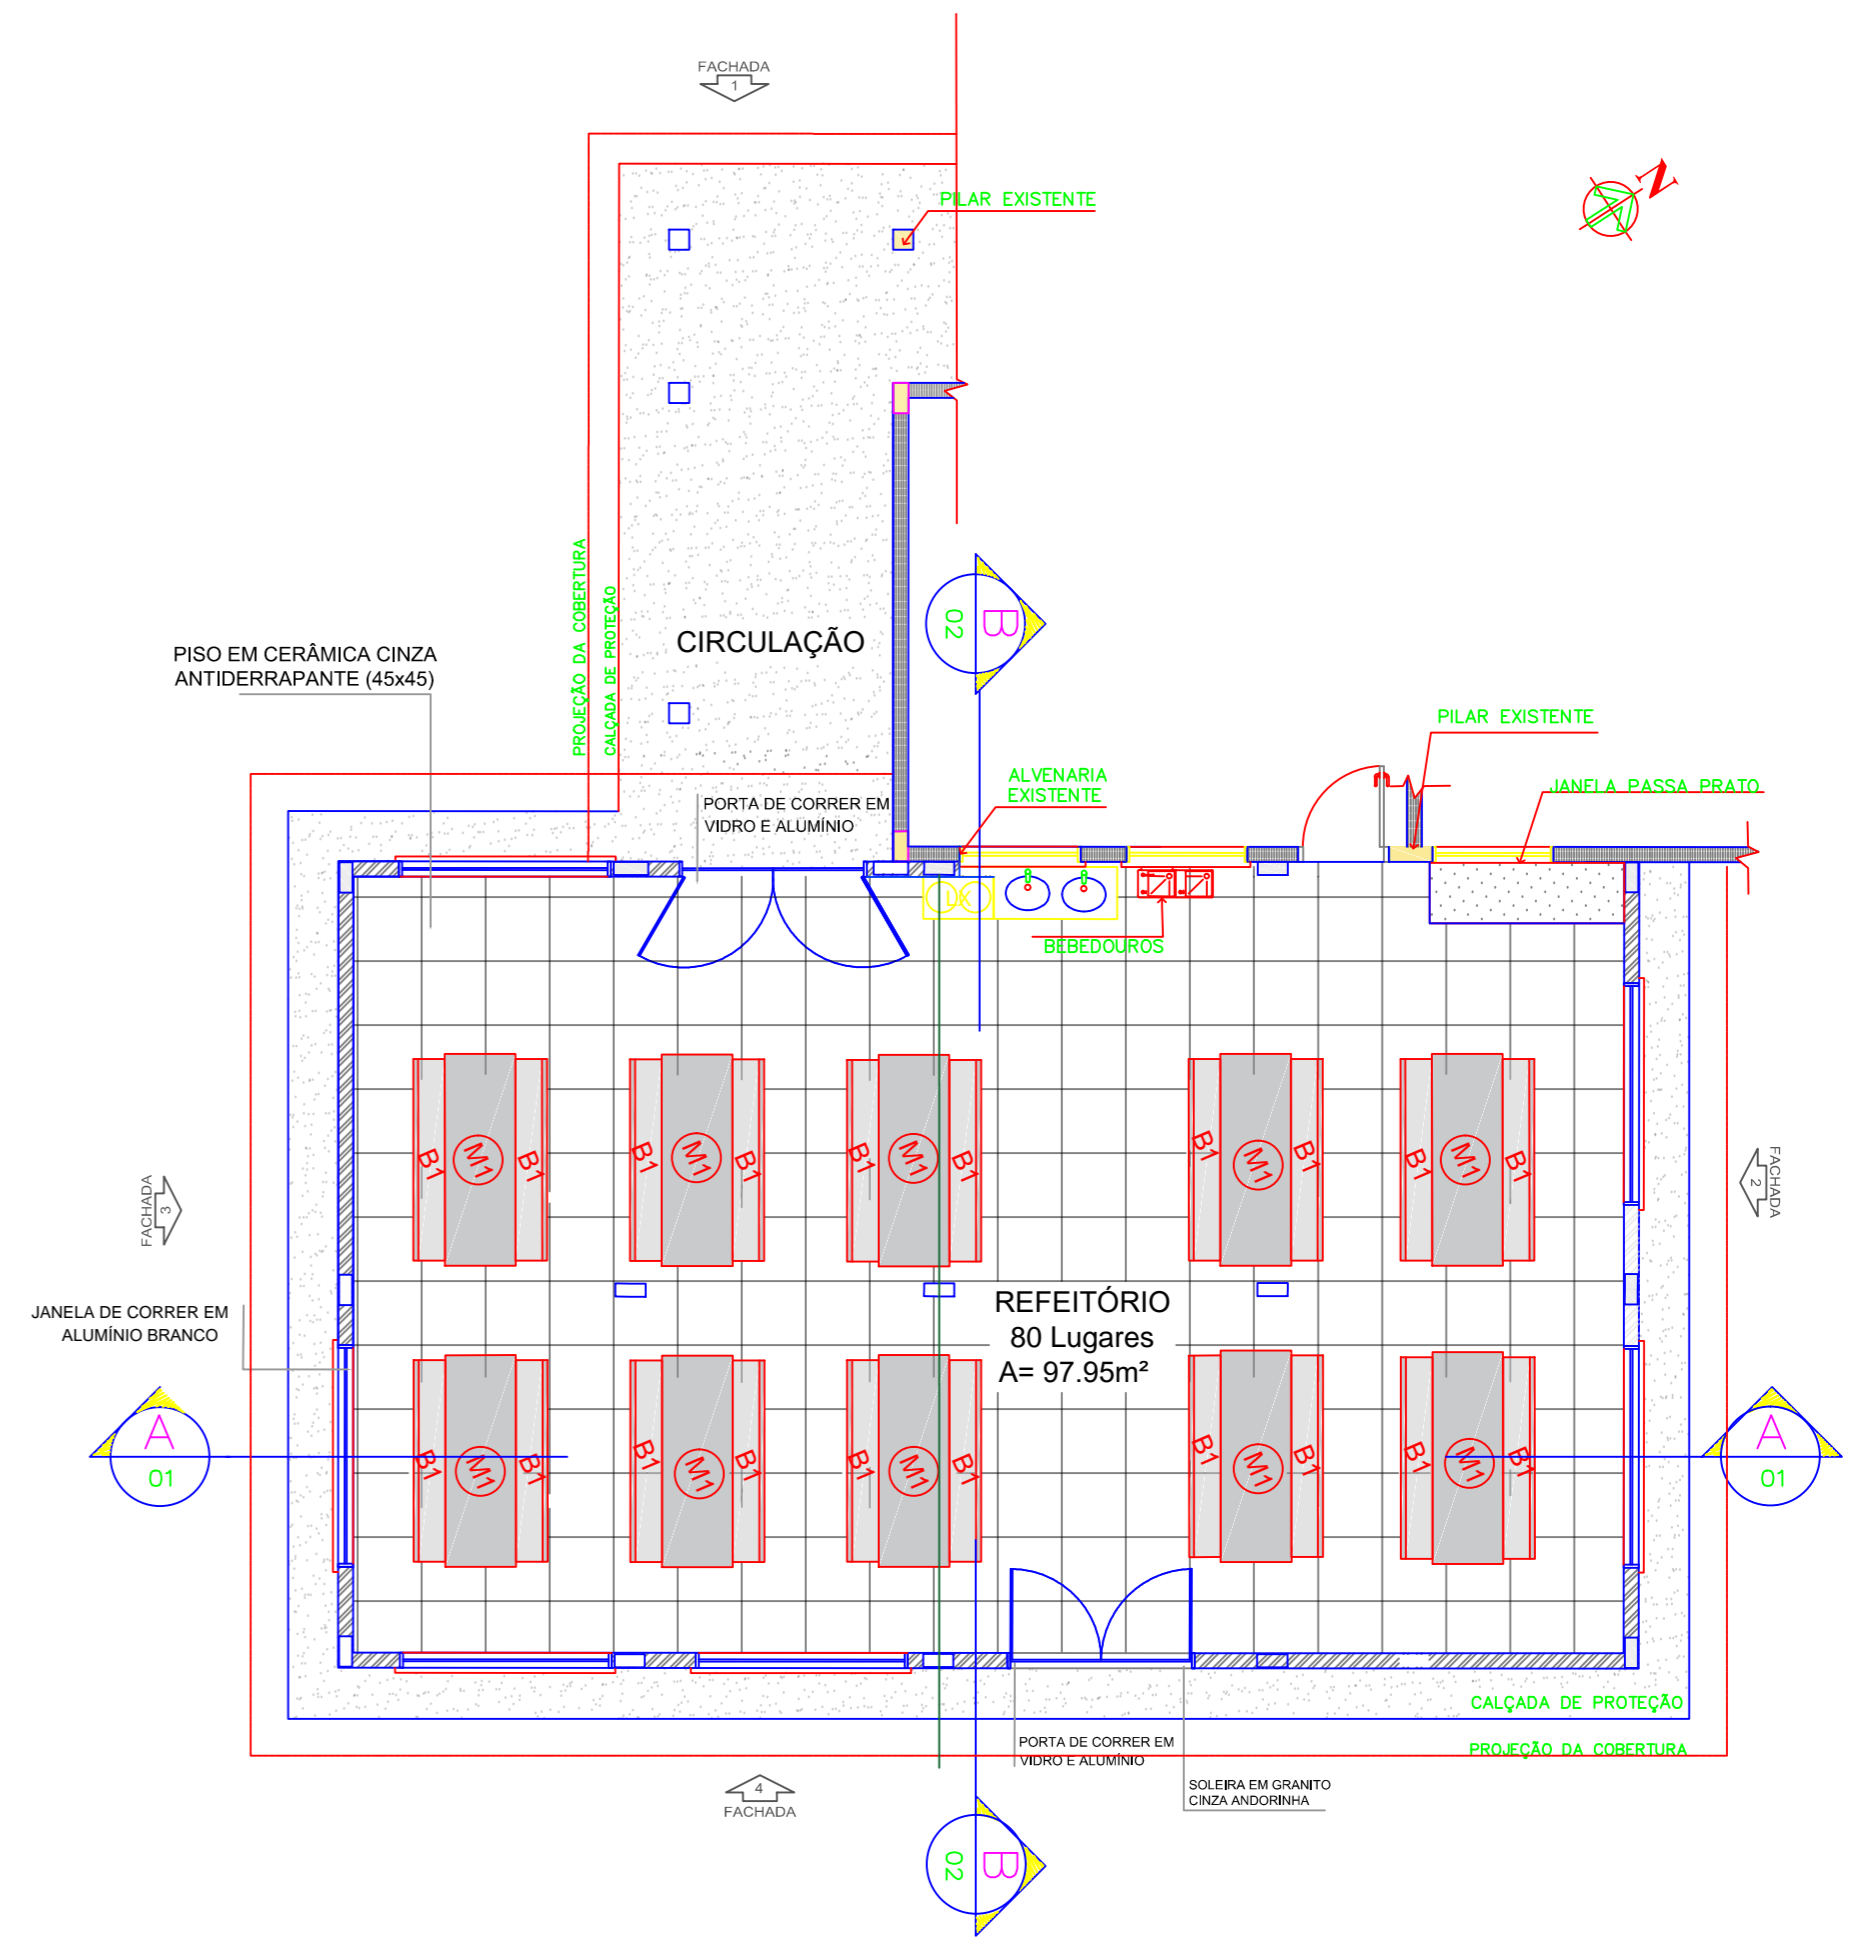

17 PLANTA BAIXA LAYOUT - REFEITÓRIO  
ESC 1:75

PREFEITURA MUNICIPAL DE PAULO BENTO  
SECRETARIA DE OBRAS, HABITAÇÃO E TRÂNSITO

TÍTULO: PROJETO AMPLIAÇÃO E REFORMA ESCOLA MUNICIPAL VALÉRIO SCHILLO		FOLHA: <b>07</b> / <b>11</b>	
ASSUNTO DESENHO: PROJETO ARQUITETÔNICO - PLANTA BAIXA E LAYOUT		RESPONSÁVEL TÉCNICO: VOLMIR JOSÉ AGNOLETTO ENG. CIVIL - CREA / RS 125496 - D TAINÁ ZANELLA ABRÃO ENG. CIVIL - CREA / RS 237784	
PROPRIETÁRIO: MUNICÍPIO DE PAULO BENTO		DATA: 29/06/2023	ESCALA: INDICADA