


PM1 QUANTIDADE: 2
 DIMENSÕES: 180 x 210 cm
 SISTEMA: de abrir - esq alumínio + vidro
 AMBIENTES: Refeitório

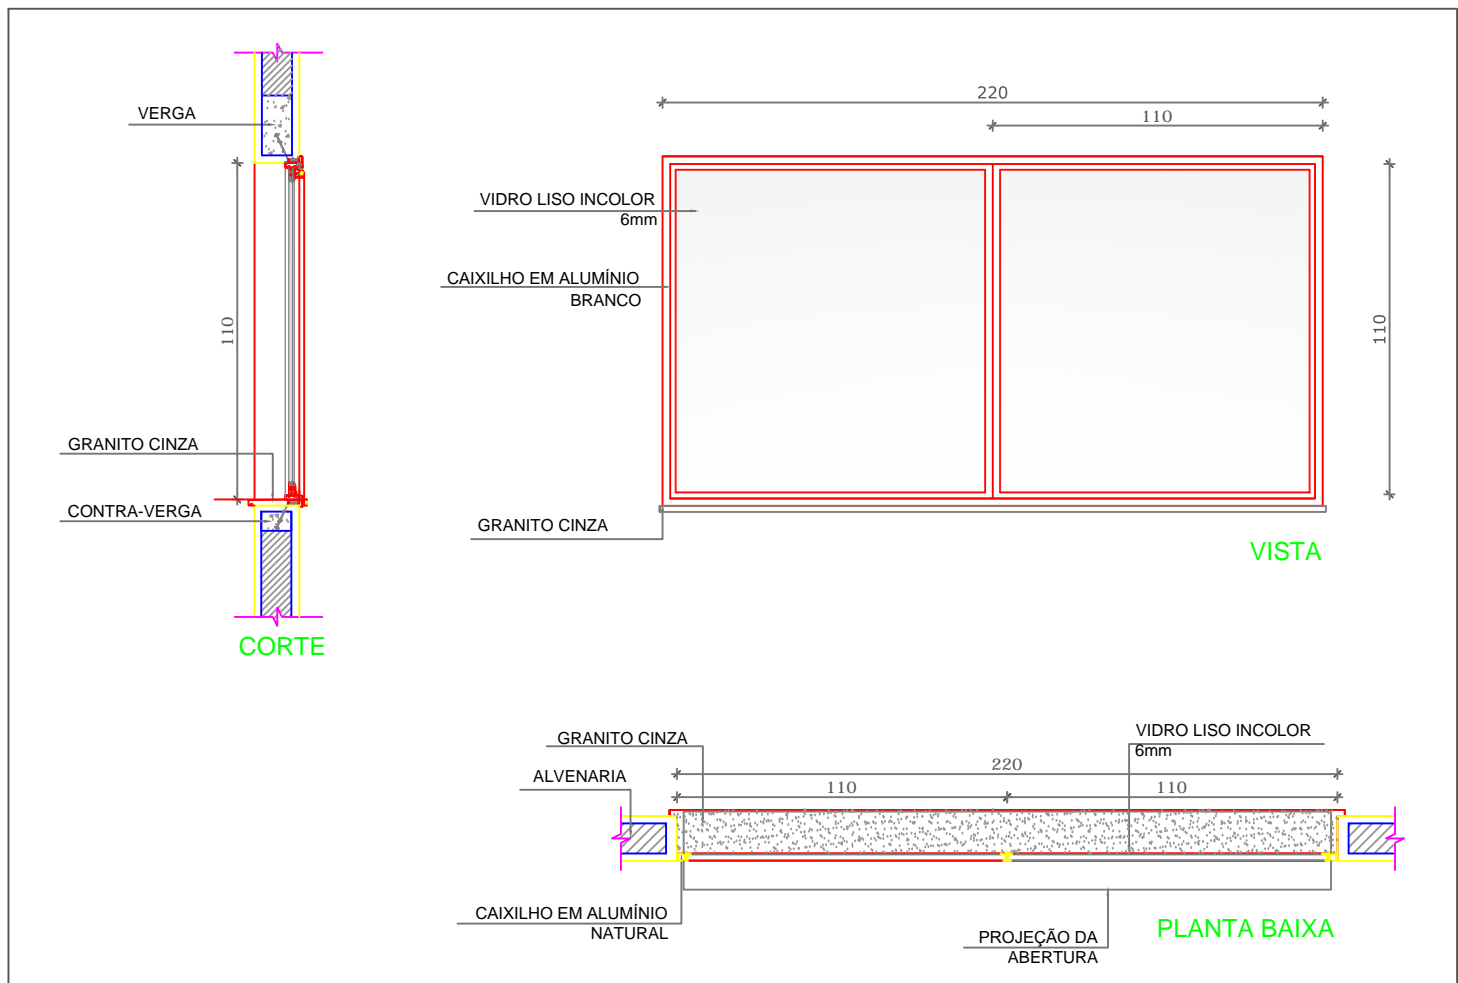

JA-3 QUANTIDADE: 3
 DIMENSÕES: 220 x 110 cm
 PEITORIL: 100 cm
 SISTEMA: de correr
 AMBIENTE: refeitório

26 DETALHE ESQUADRIAS REFEITÓRIO
 ESC 1:25

PREFEITURA MUNICIPAL DE PAULO BENTO			
SECRETARIA DE OBRAS, HABITAÇÃO E TRÂNSITO			
TÍTULO: PROJETO AMPLIAÇÃO E REFORMA ESCOLA MUNICIPAL VALÉRIO SCHILLO			
ASSUNTO DESENHO: PROJETO ARQUITETÔNICO - ESQUADRIAS		FOLHA: 09/11	
RESPONSÁVEL TÉCNICO:		DATA: 29/06/2023	
VOLMIR JOSÉ AGNOLETTO ENG. CIVIL - CREA / RS 125496 - D	TAINÁ ZANELLA ABRÃO ENG. CIVIL - CREA / RS 237784	ESCALA: INDICADA	
PROPRIETÁRIO: MUNICÍPIO DE PAULO BENTO			