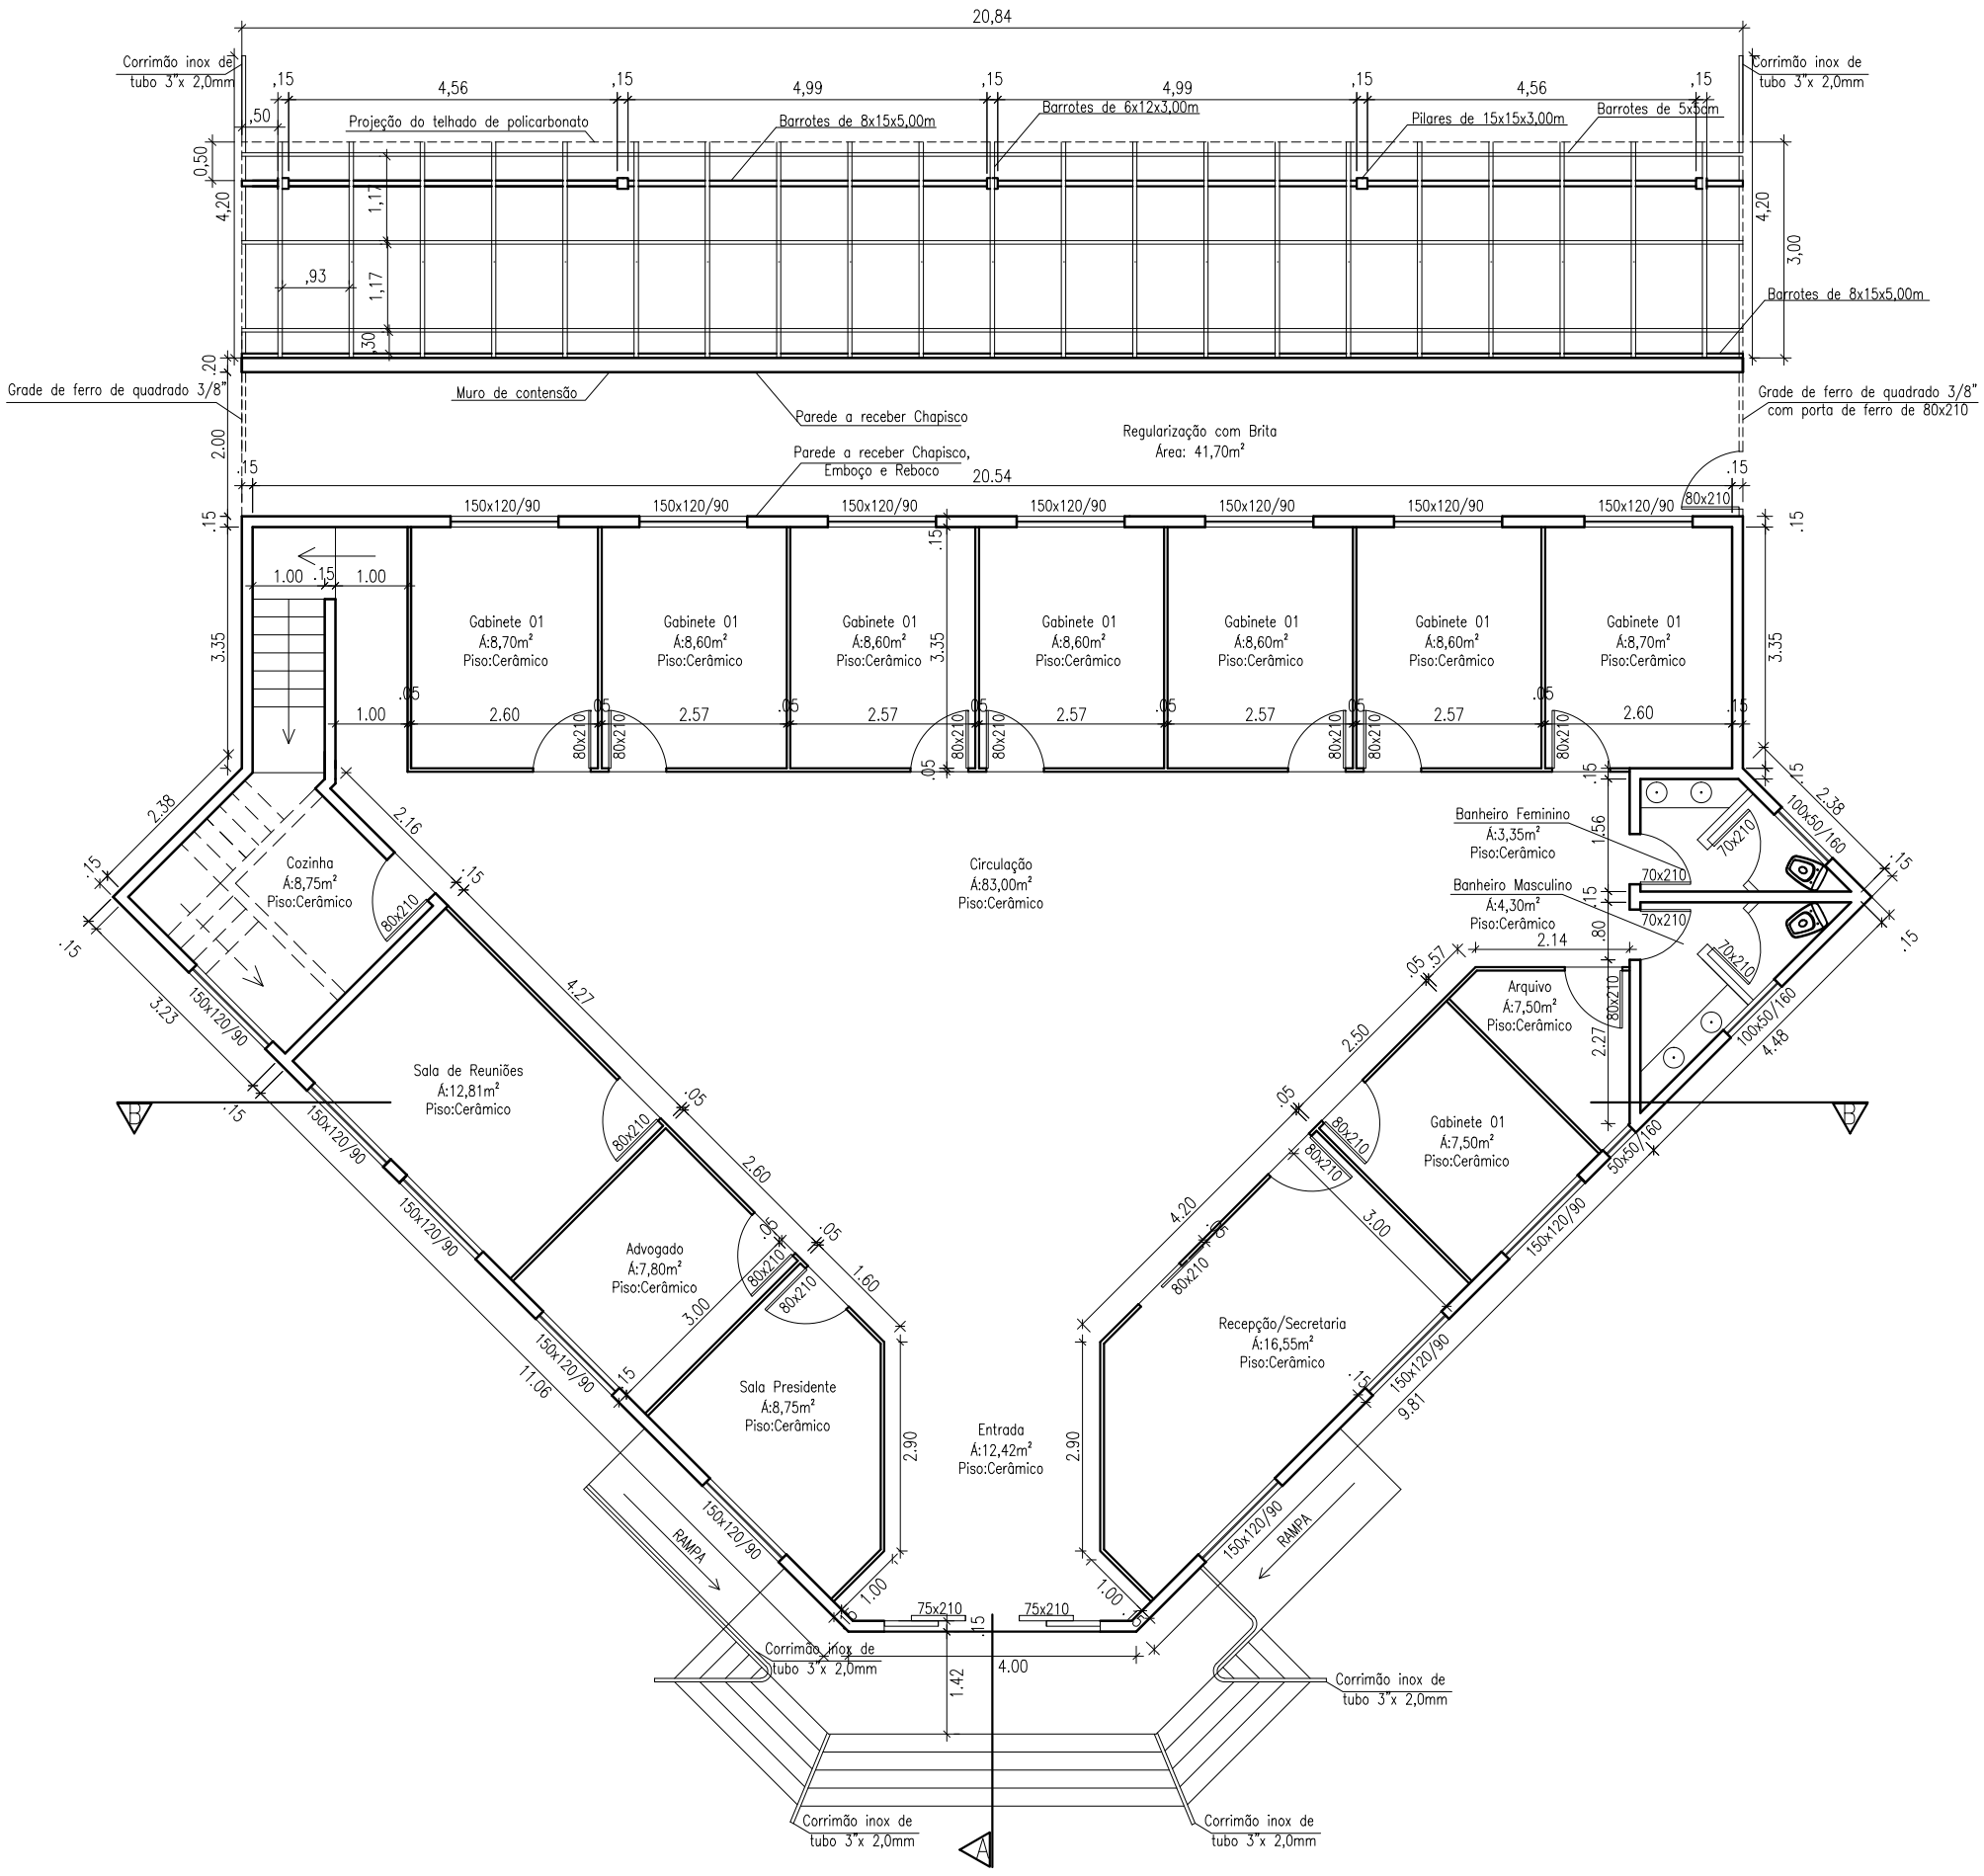

PLANTA BAIXA TÉRREO
ÁREA: 284,71m²
ESC.:1:100