


A CONSTRUIR / DEMOLIR

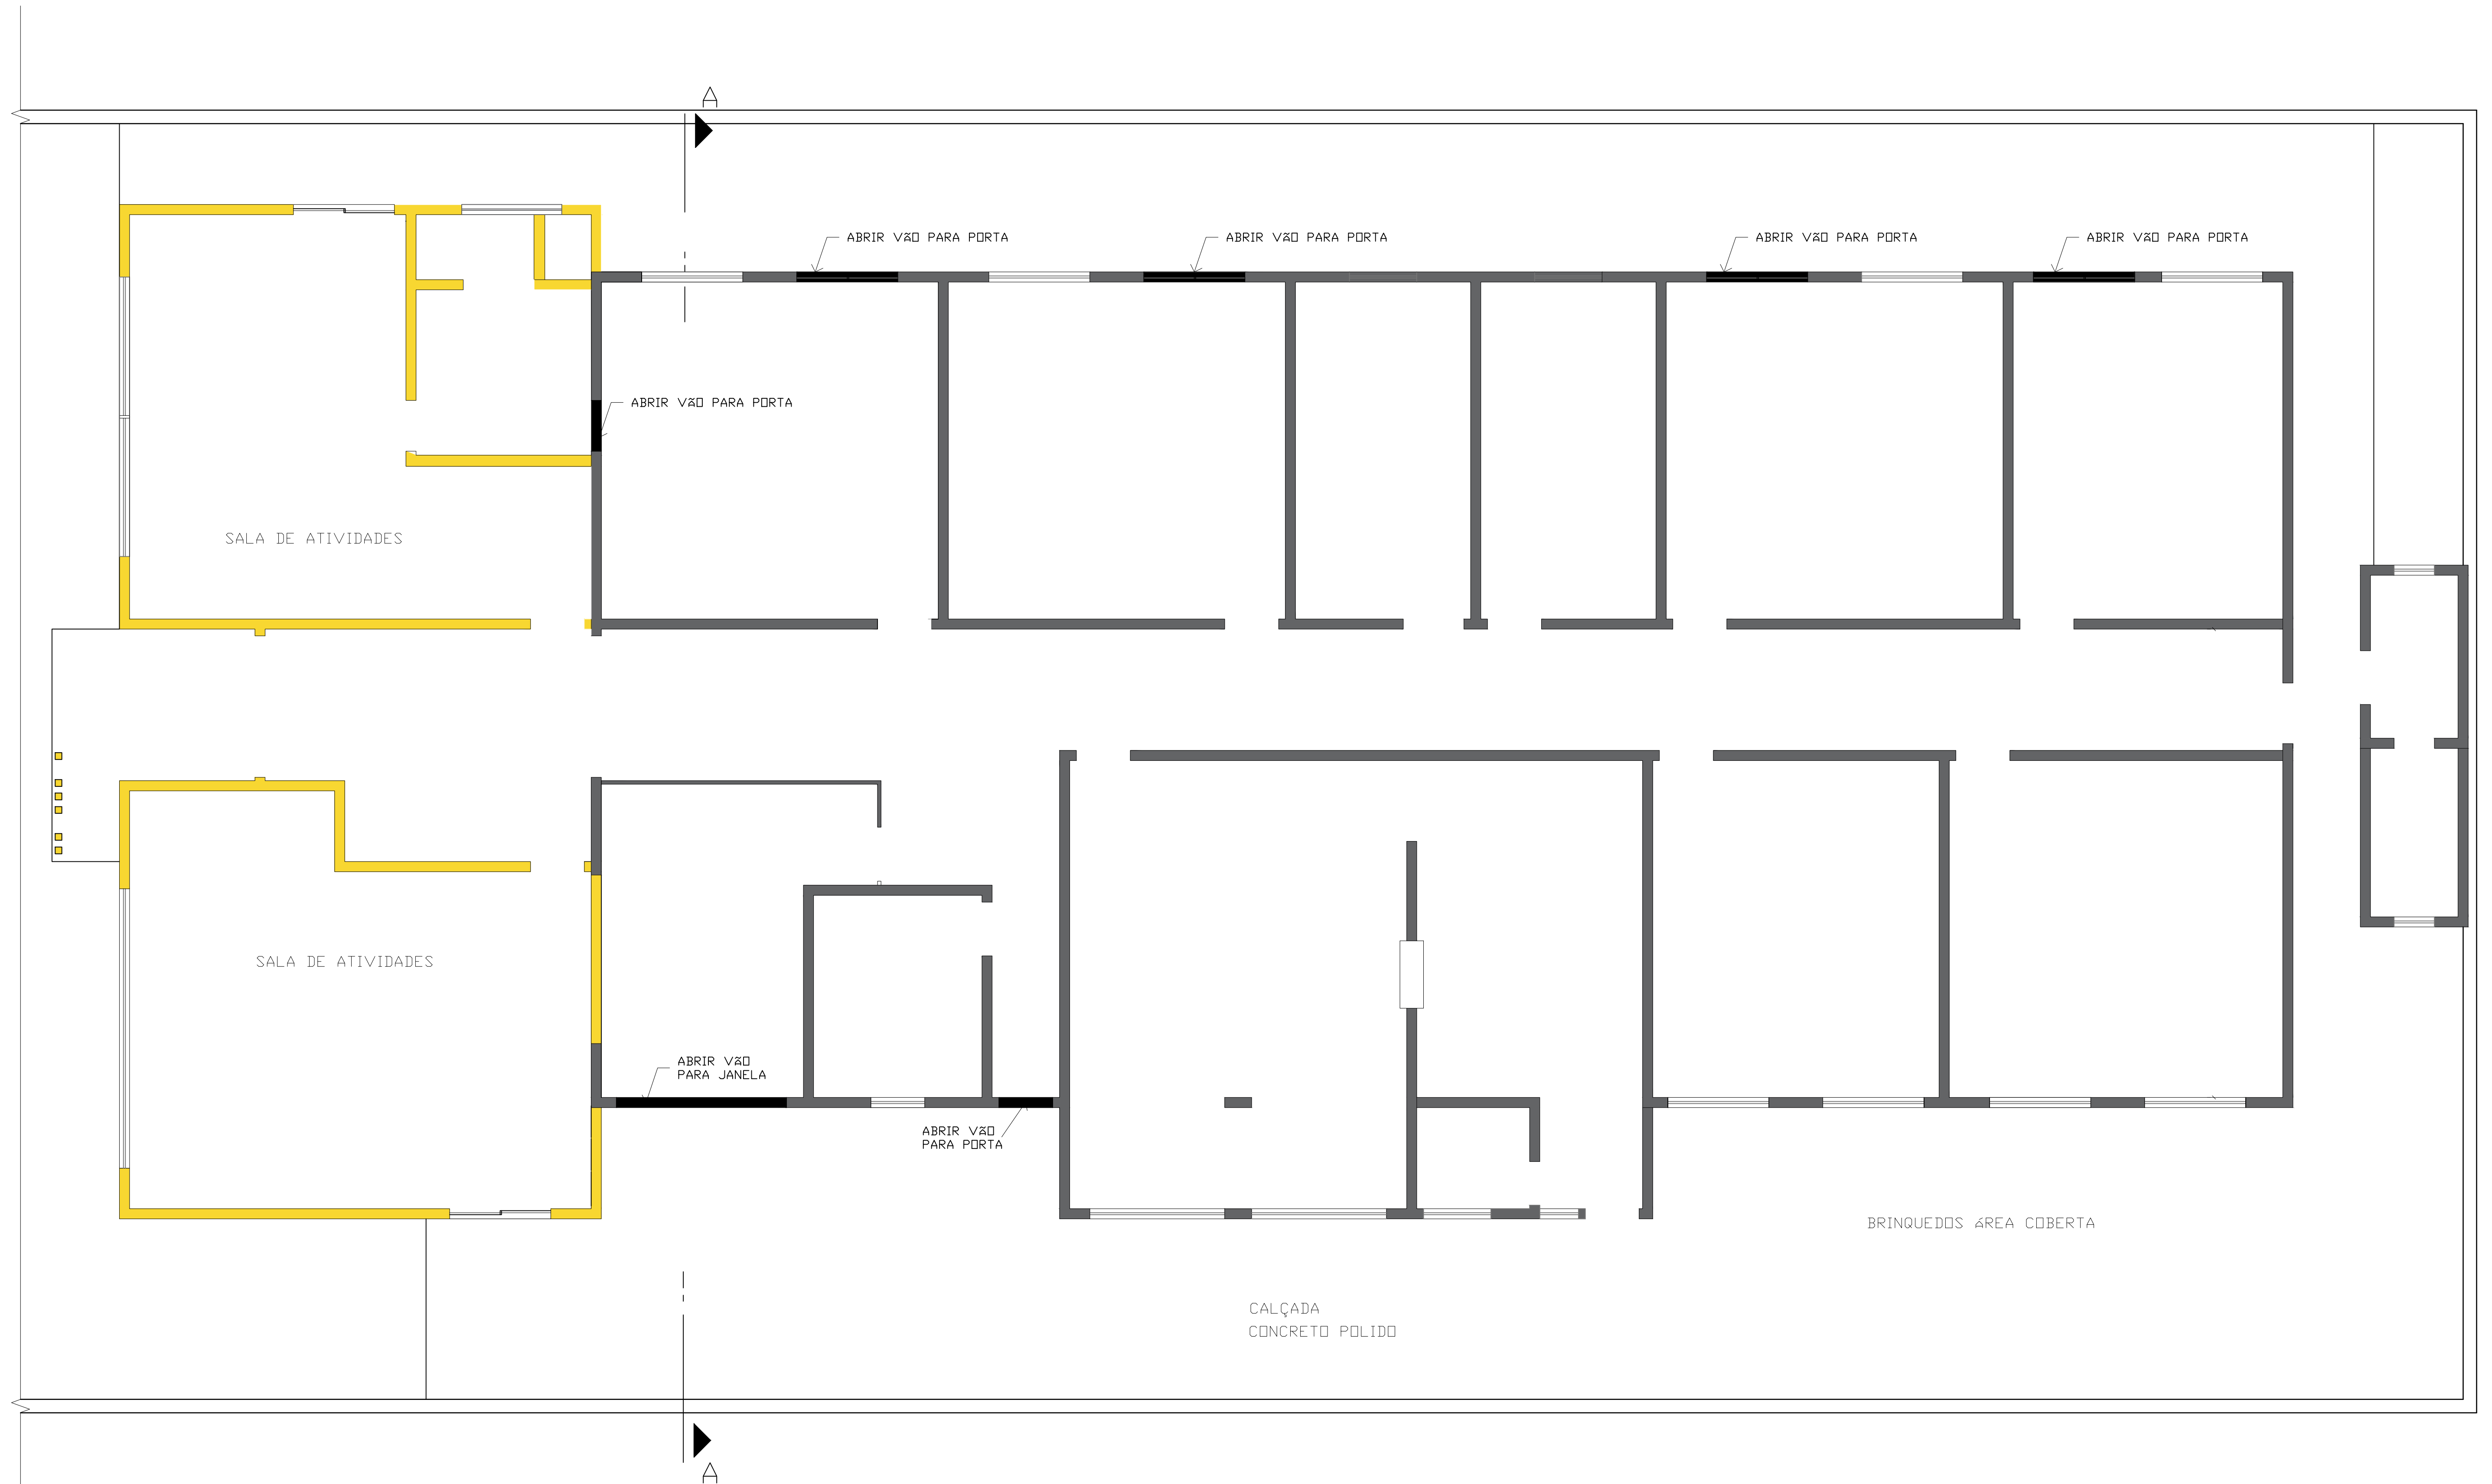

PLANTA CONSTRUIR / DEMOLIR
ÁREA EXIST.: 348,51m²
ÁREA à AMP.: 111m²
ESC.: 1:75

- A CONSTRUIR
- A DEMOLIR
- EXISTENTE