


# ARQUITETÔNICO

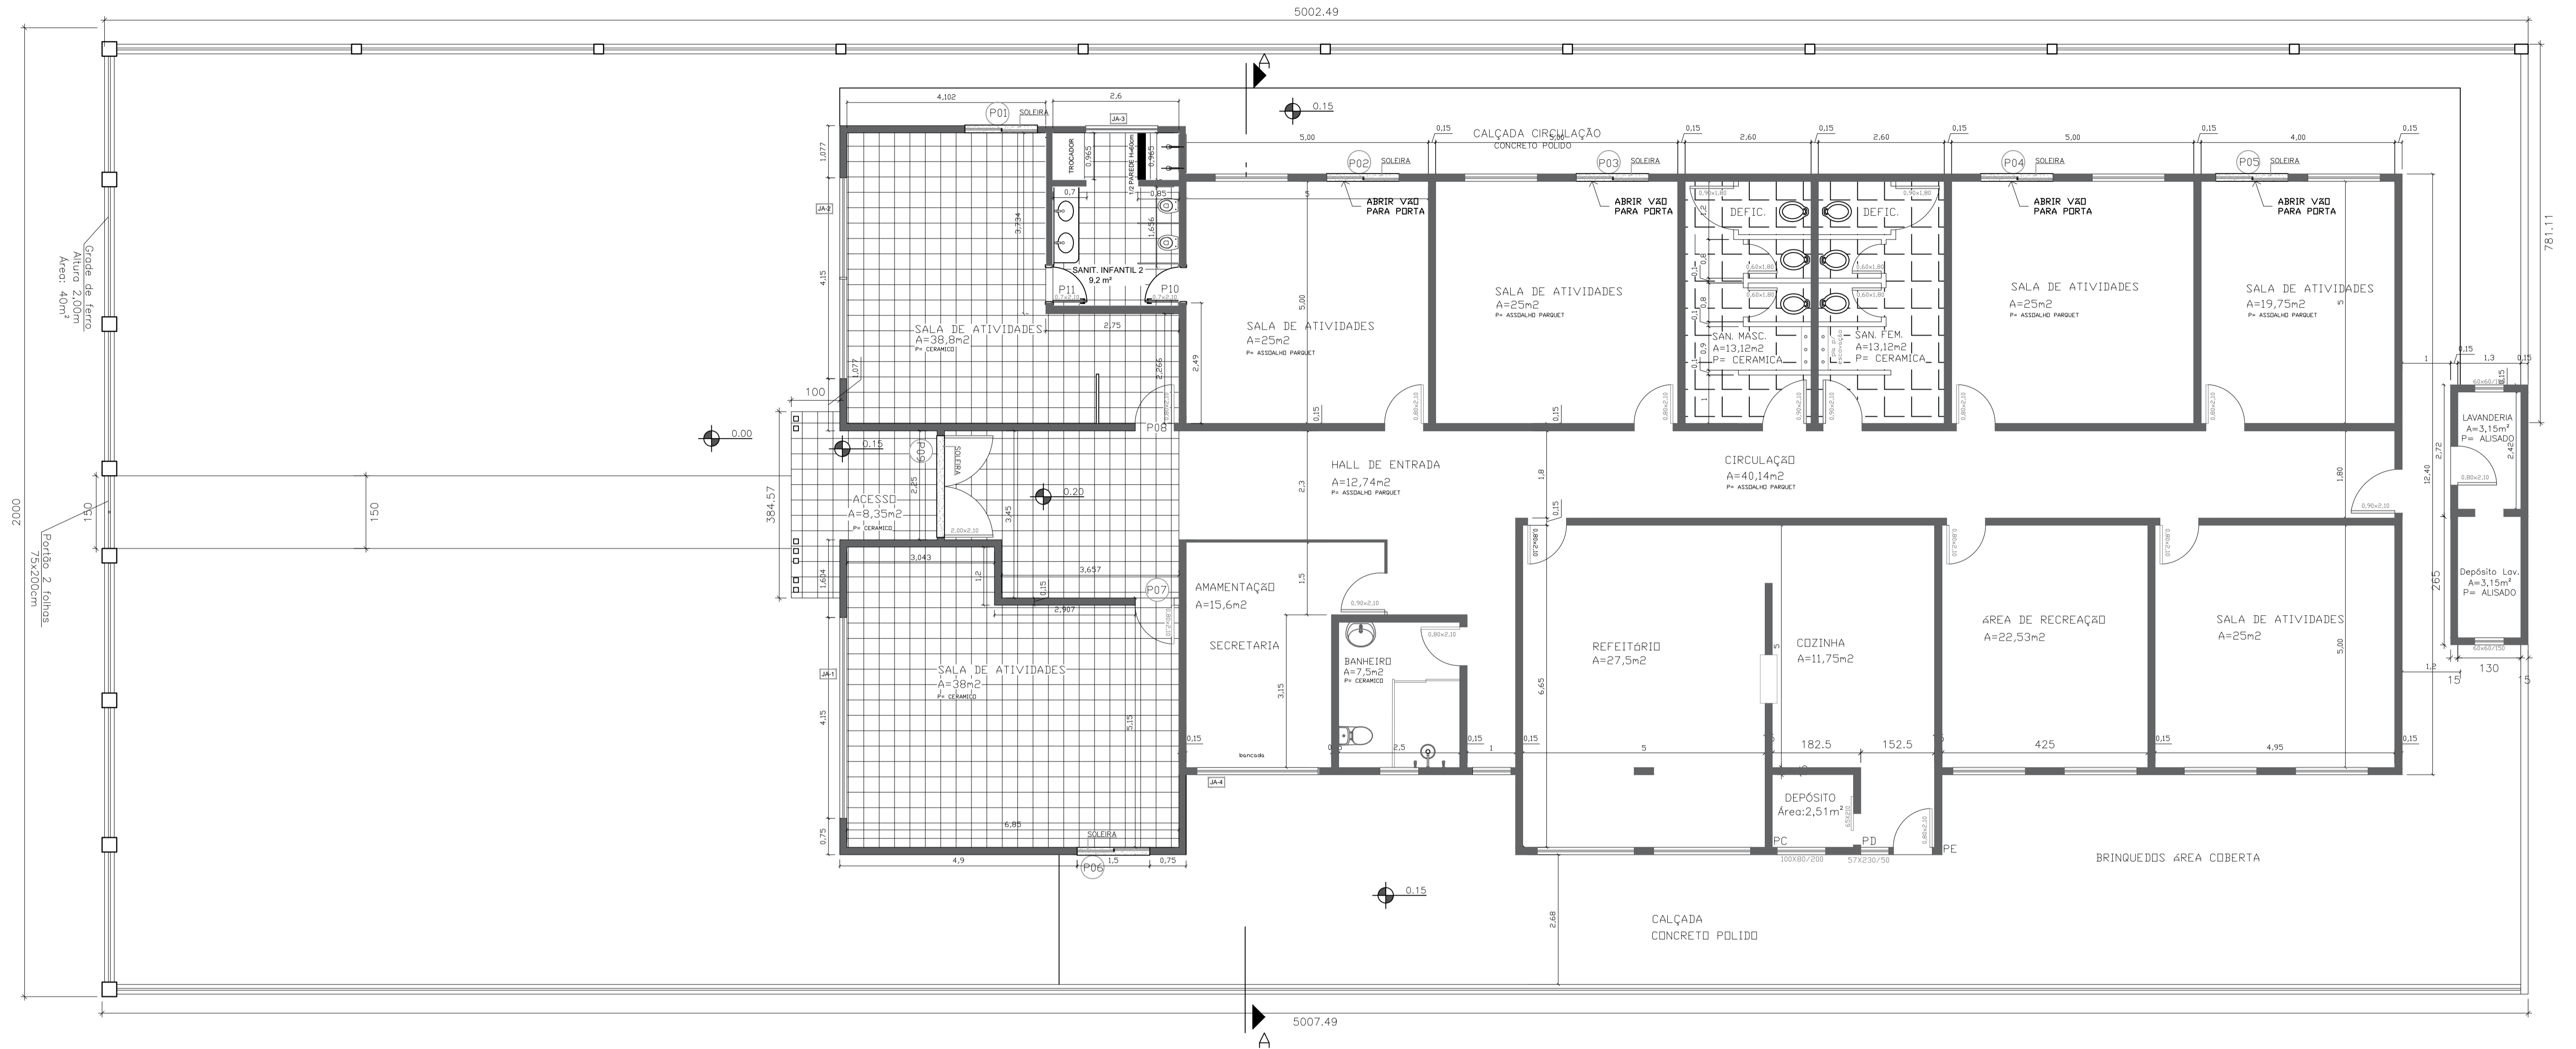

PLANTA BAIXA  
 ÁREA EXIST.: 348,51m<sup>2</sup>  
 ÁREA à AMP.: 20,2m<sup>2</sup>  
 ESC.: 1:75

## MAPA DE ESQUADRIAS

### LEGENDA DE PORTAS - PORTAS EM MADEIRA COM PINTURA

REF.	Dimensões (cm)	QUANT.	TIPO	AMBIENTES
P1	150 x 240	1	2 folhas - de correr vidro + esquadria de alumínio	Sala de atividades
P2	150 x 240	1	2 folhas - de correr vidro + esquadria de alumínio	Sala de atividades
P3	150 x 240	1	2 folhas - de correr vidro + esquadria de alumínio	Sala de atividades
P4	150 x 240	1	2 folhas - de correr vidro + esquadria de alumínio	Sala de atividades
P5	150 x 240	1	2 folhas - de correr vidro + esquadria de alumínio	Sala de atividades
P6	150 x 210	1	2 folhas - de correr vidro + esquadria de alumínio	Sala de atividades
P7	80 x 210	1	1 folha - de giro vidro + esquadria de alumínio	Sala de atividades
P8	80 x 210	1	1 folha - de giro MADEIRA PINTURA ESMALTE BRANCO	Sala de atividades
P9	200 x 210	1	2 folhas - de giro vidro + esquadria de alumínio	Acesso
P10	70 x 210	1	1 folha - de giro MADEIRA PINTURA ESMALTE BRANCO	Sanitário Infantil
P11	70 x 210	1	1 folha - de giro MADEIRA PINTURA ESMALTE BRANCO	Sanitário Infantil

### LEGENDA DE JANELAS - JANELAS ALUMÍNIO

REF.	Dimensões (cm)	Área (m <sup>2</sup> )	QUANT.	H do peitoril (cm) / TIPO	DETALHES	AMBIENTES
J1	415 x 175	7,23	1	35 cm - correr	Adesivos coloridos	Sala de atividades
J2	415 x 175	7,23	1	35 cm - correr	Adesivos coloridos	Sala de atividades
J3	150 x 60	0,90	1	170 cm - basculante	-	Sanitário
J4	250 x 120	3,00	1	90 cm - correr	-	Secretaria

\* UTILIZAR VIDROS TRANSPARENTES