
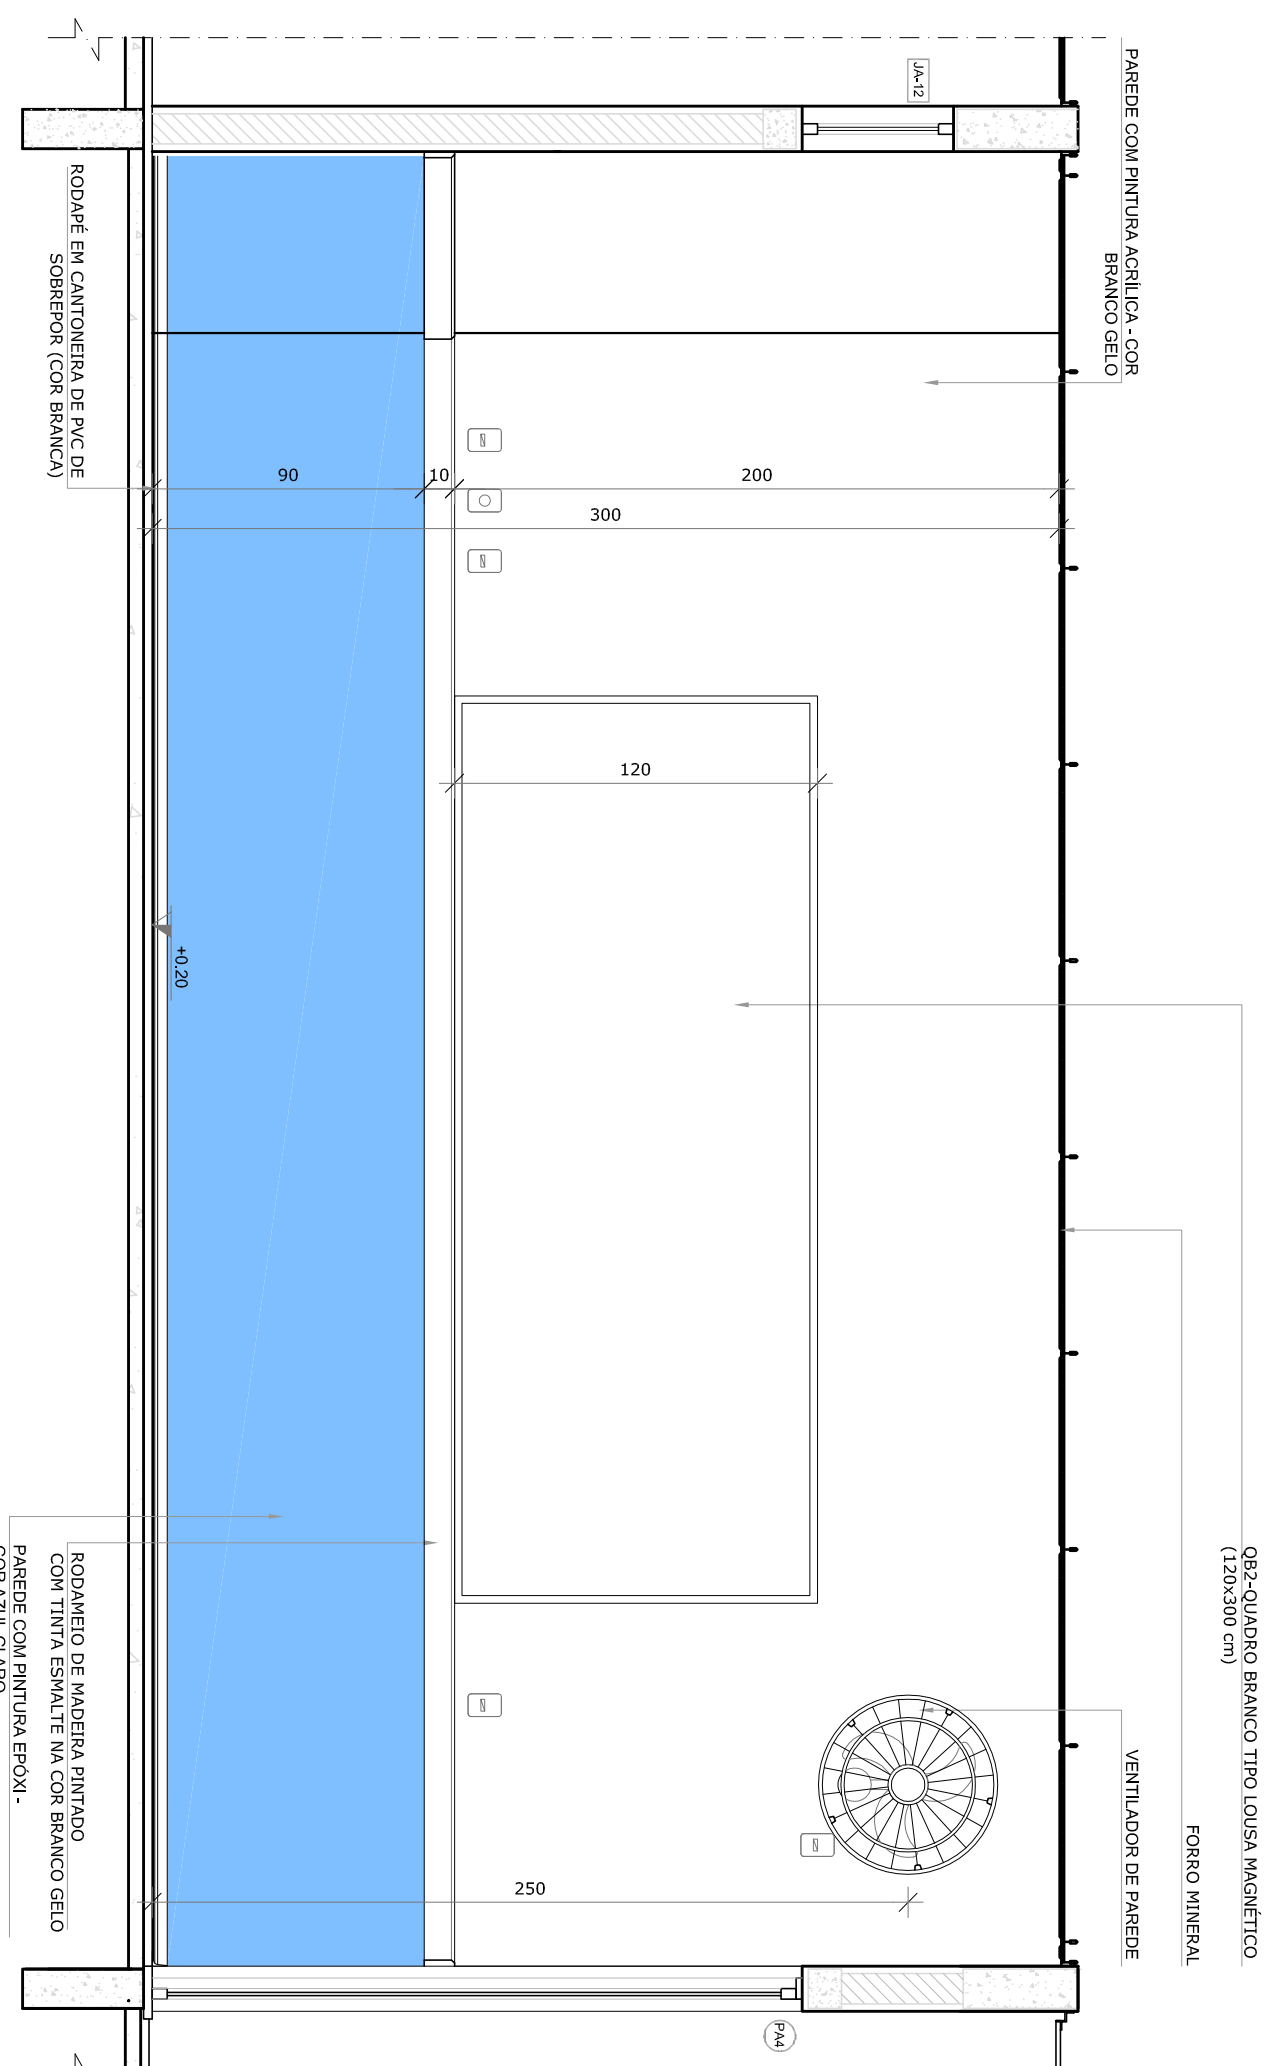
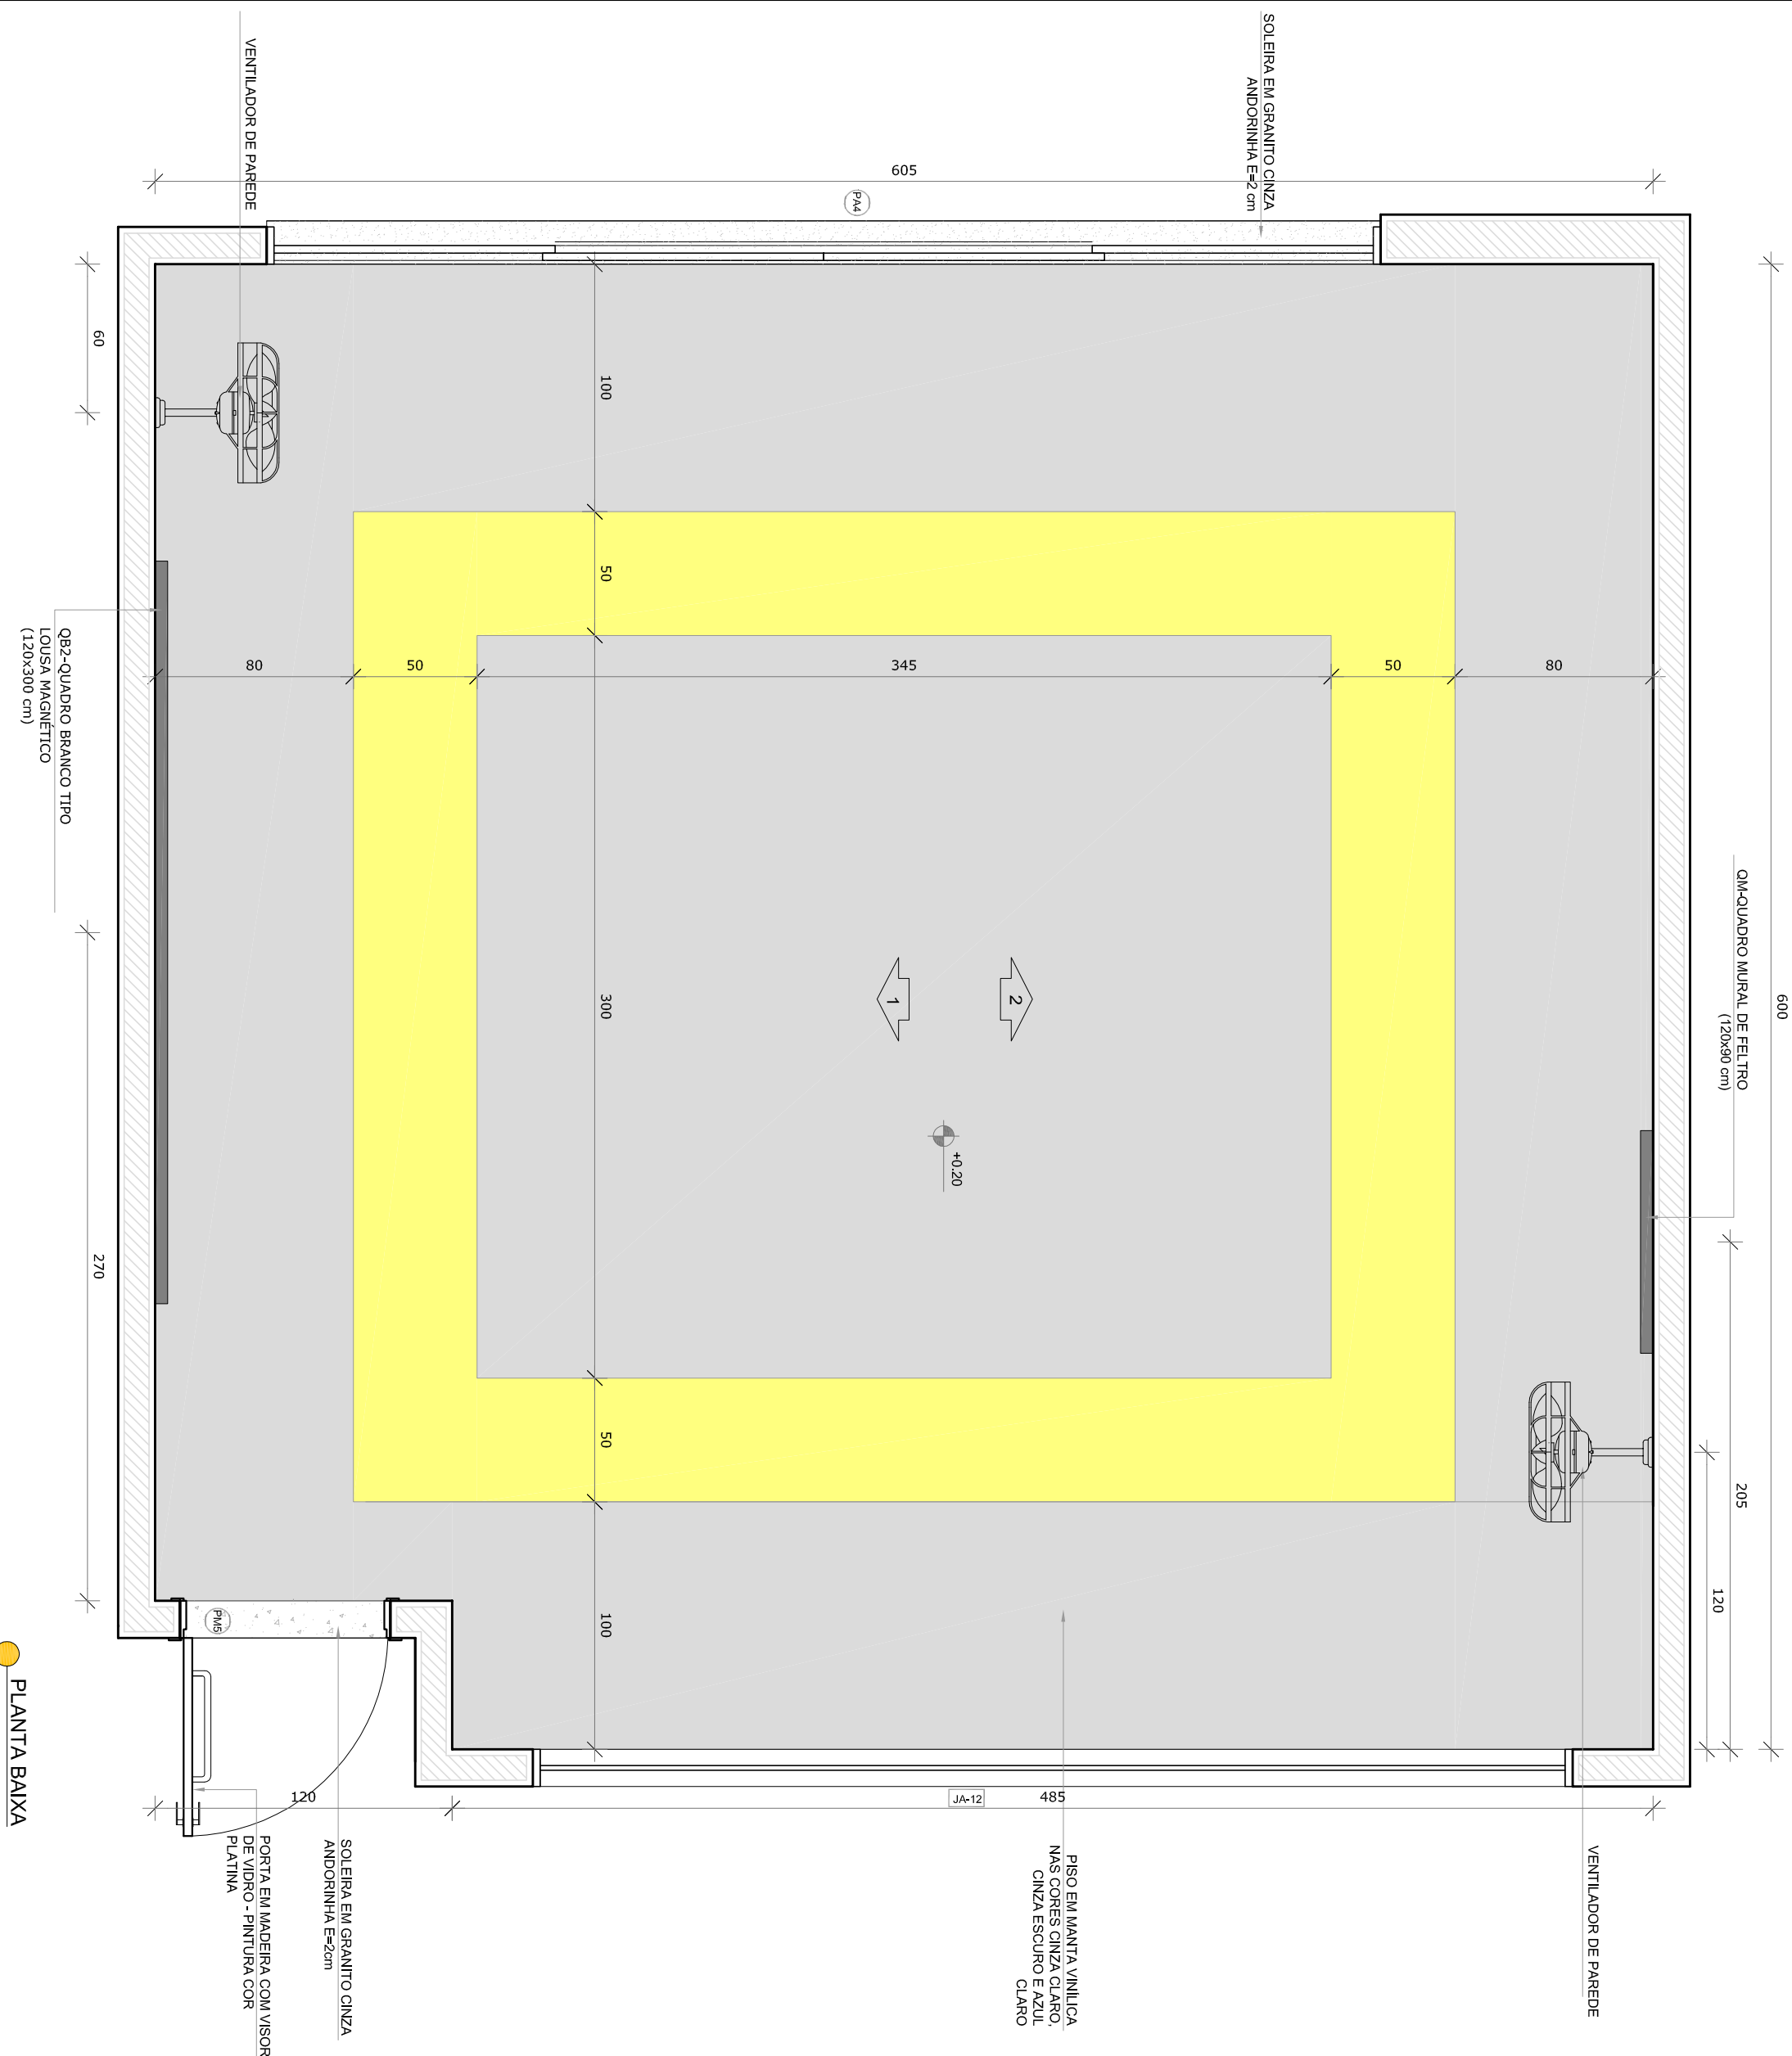


1 PRÉ-ESCOLA 3
ESCALA 1/25

[illegible]

LEGENDA:	
PLANTAS CORTES FACHADAS PORTAS E JANELAS	INDICAÇÃO DE VISTAS ESPECIFICAÇÕES DE MANUTENÇÃO INDICAÇÃO DE ELÉTRICO INDICAÇÃO DE MATERIAIS INDICAÇÃO DE ESTRUTURA INDICAÇÃO DE PAISAGEM OUTROS

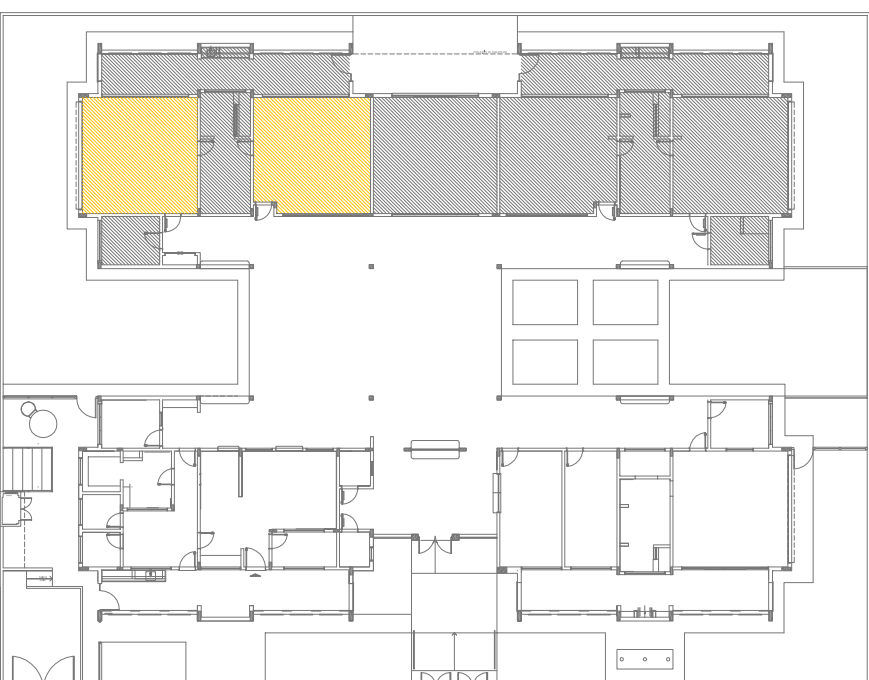

CROQUI DE REFERÊNCIA

01	AGOSTO/2016	Correções de incompatibilidades.
N.º:	DATA:	DESCRIÇÃO:
CONTROLE DE REVISÕES		





PROJETO PADRÃO - FNDE

PROPRIETARIO :	
ENDEREÇO:	
MUNICÍPIO - UF:	
PROPRIETARIO	
RESP. TÉCNICO	CRM
AUTOR DO PROJETO	CAU

DUFO	
CREA	RA


OBSERVAÇÕES:			
PROGRAMA PROINFÂNCIA - PROJETO TIPO 2			
PROJETO DE ARQUITETURA			
COORDENAÇÃO	AMPLIAÇÃO DO BLOCO B		
CGEST - Coordenação Geral de Infraestrutura Educacional	SALAS PRÉ-ESCOLA 1 E 2		
FÓRUM A164454H	REVISÃO	ESCALA	FRANCHA
	R 00 R 01	1/25 DATA EMISSÃO AGOSTO/2016	
			33/34
ARQ			

1 SALA MULTUSO
ESCALA 1/25

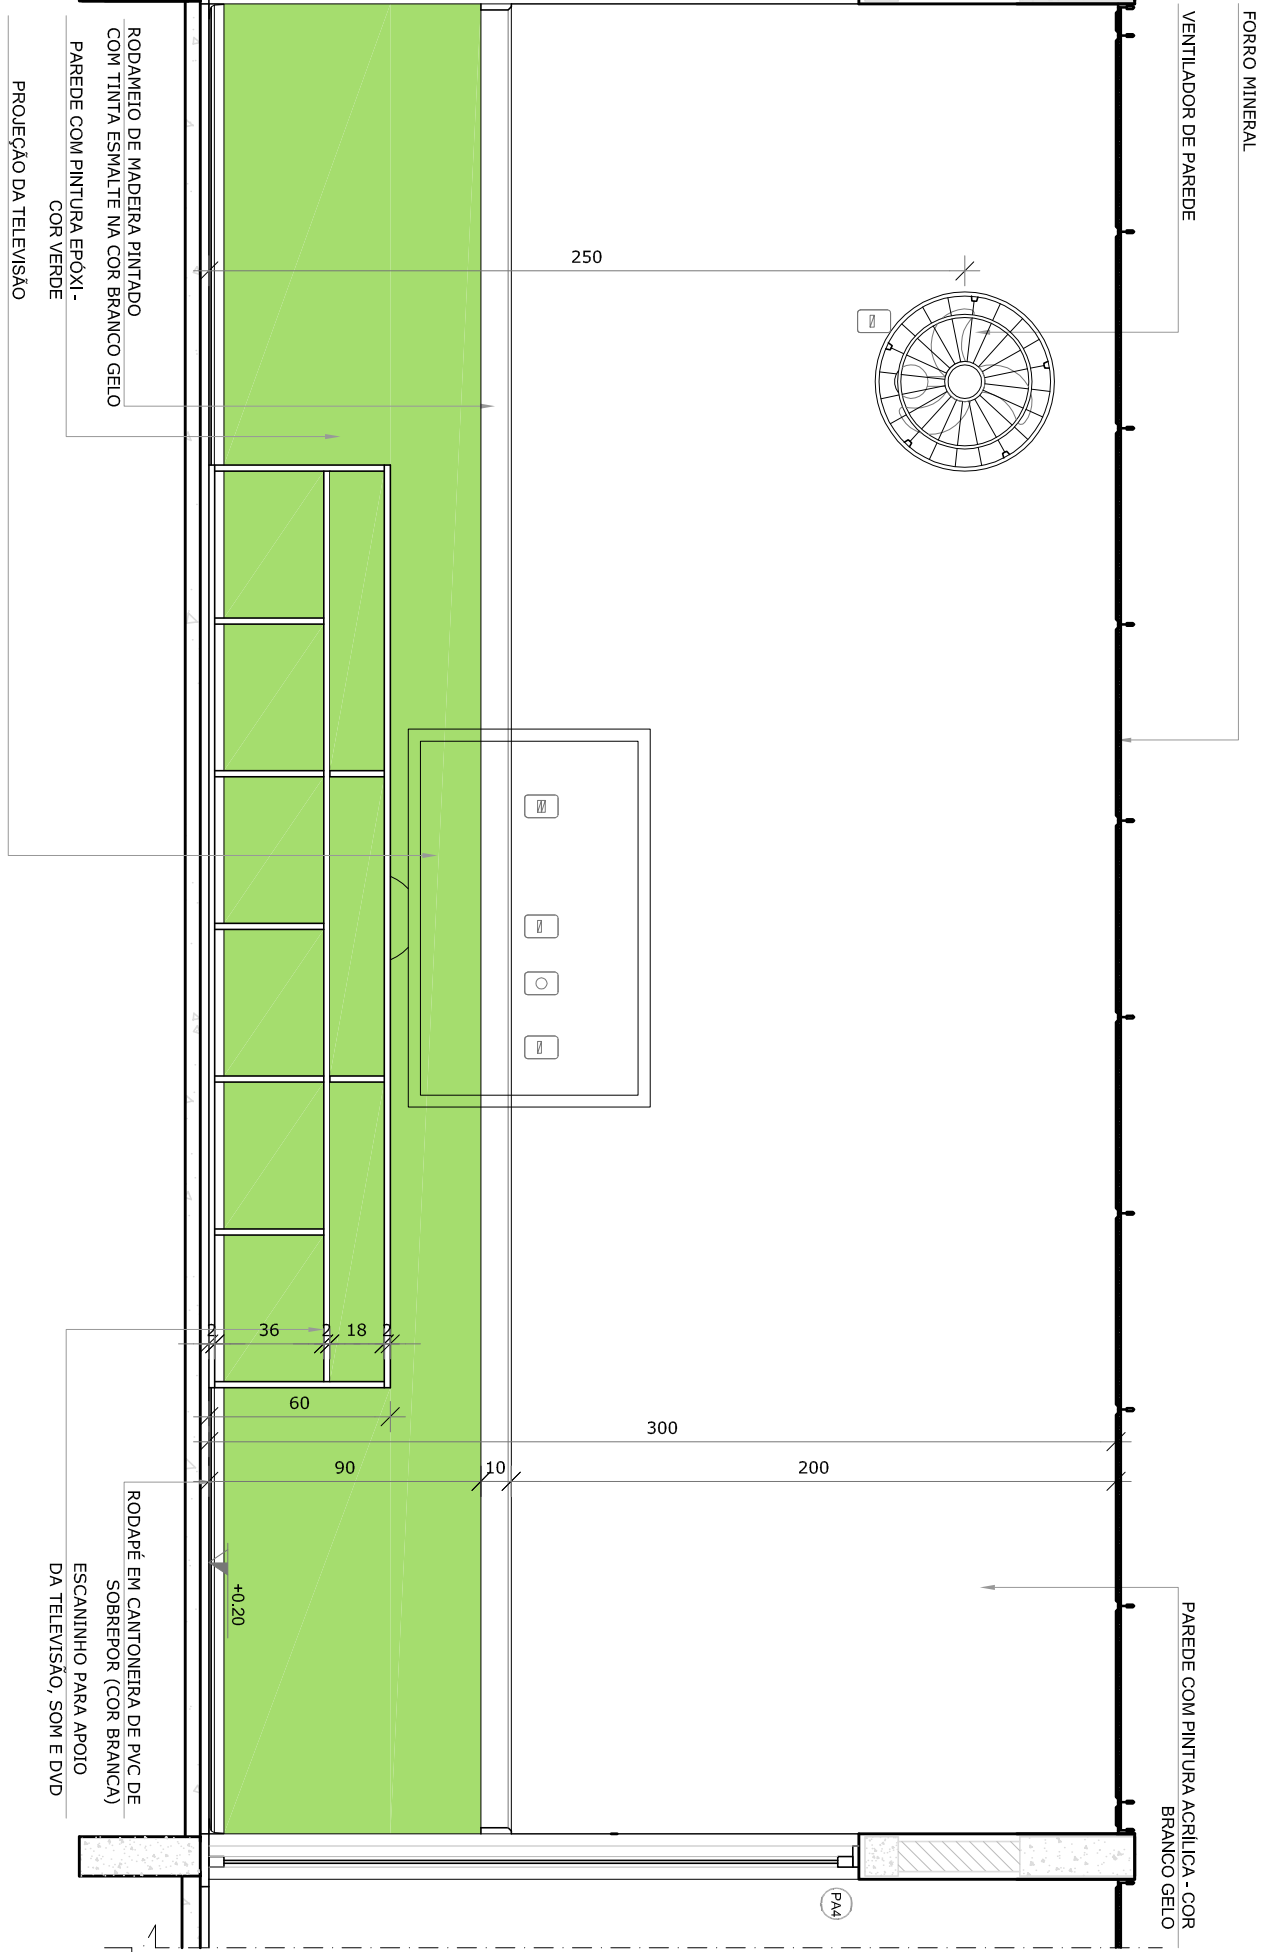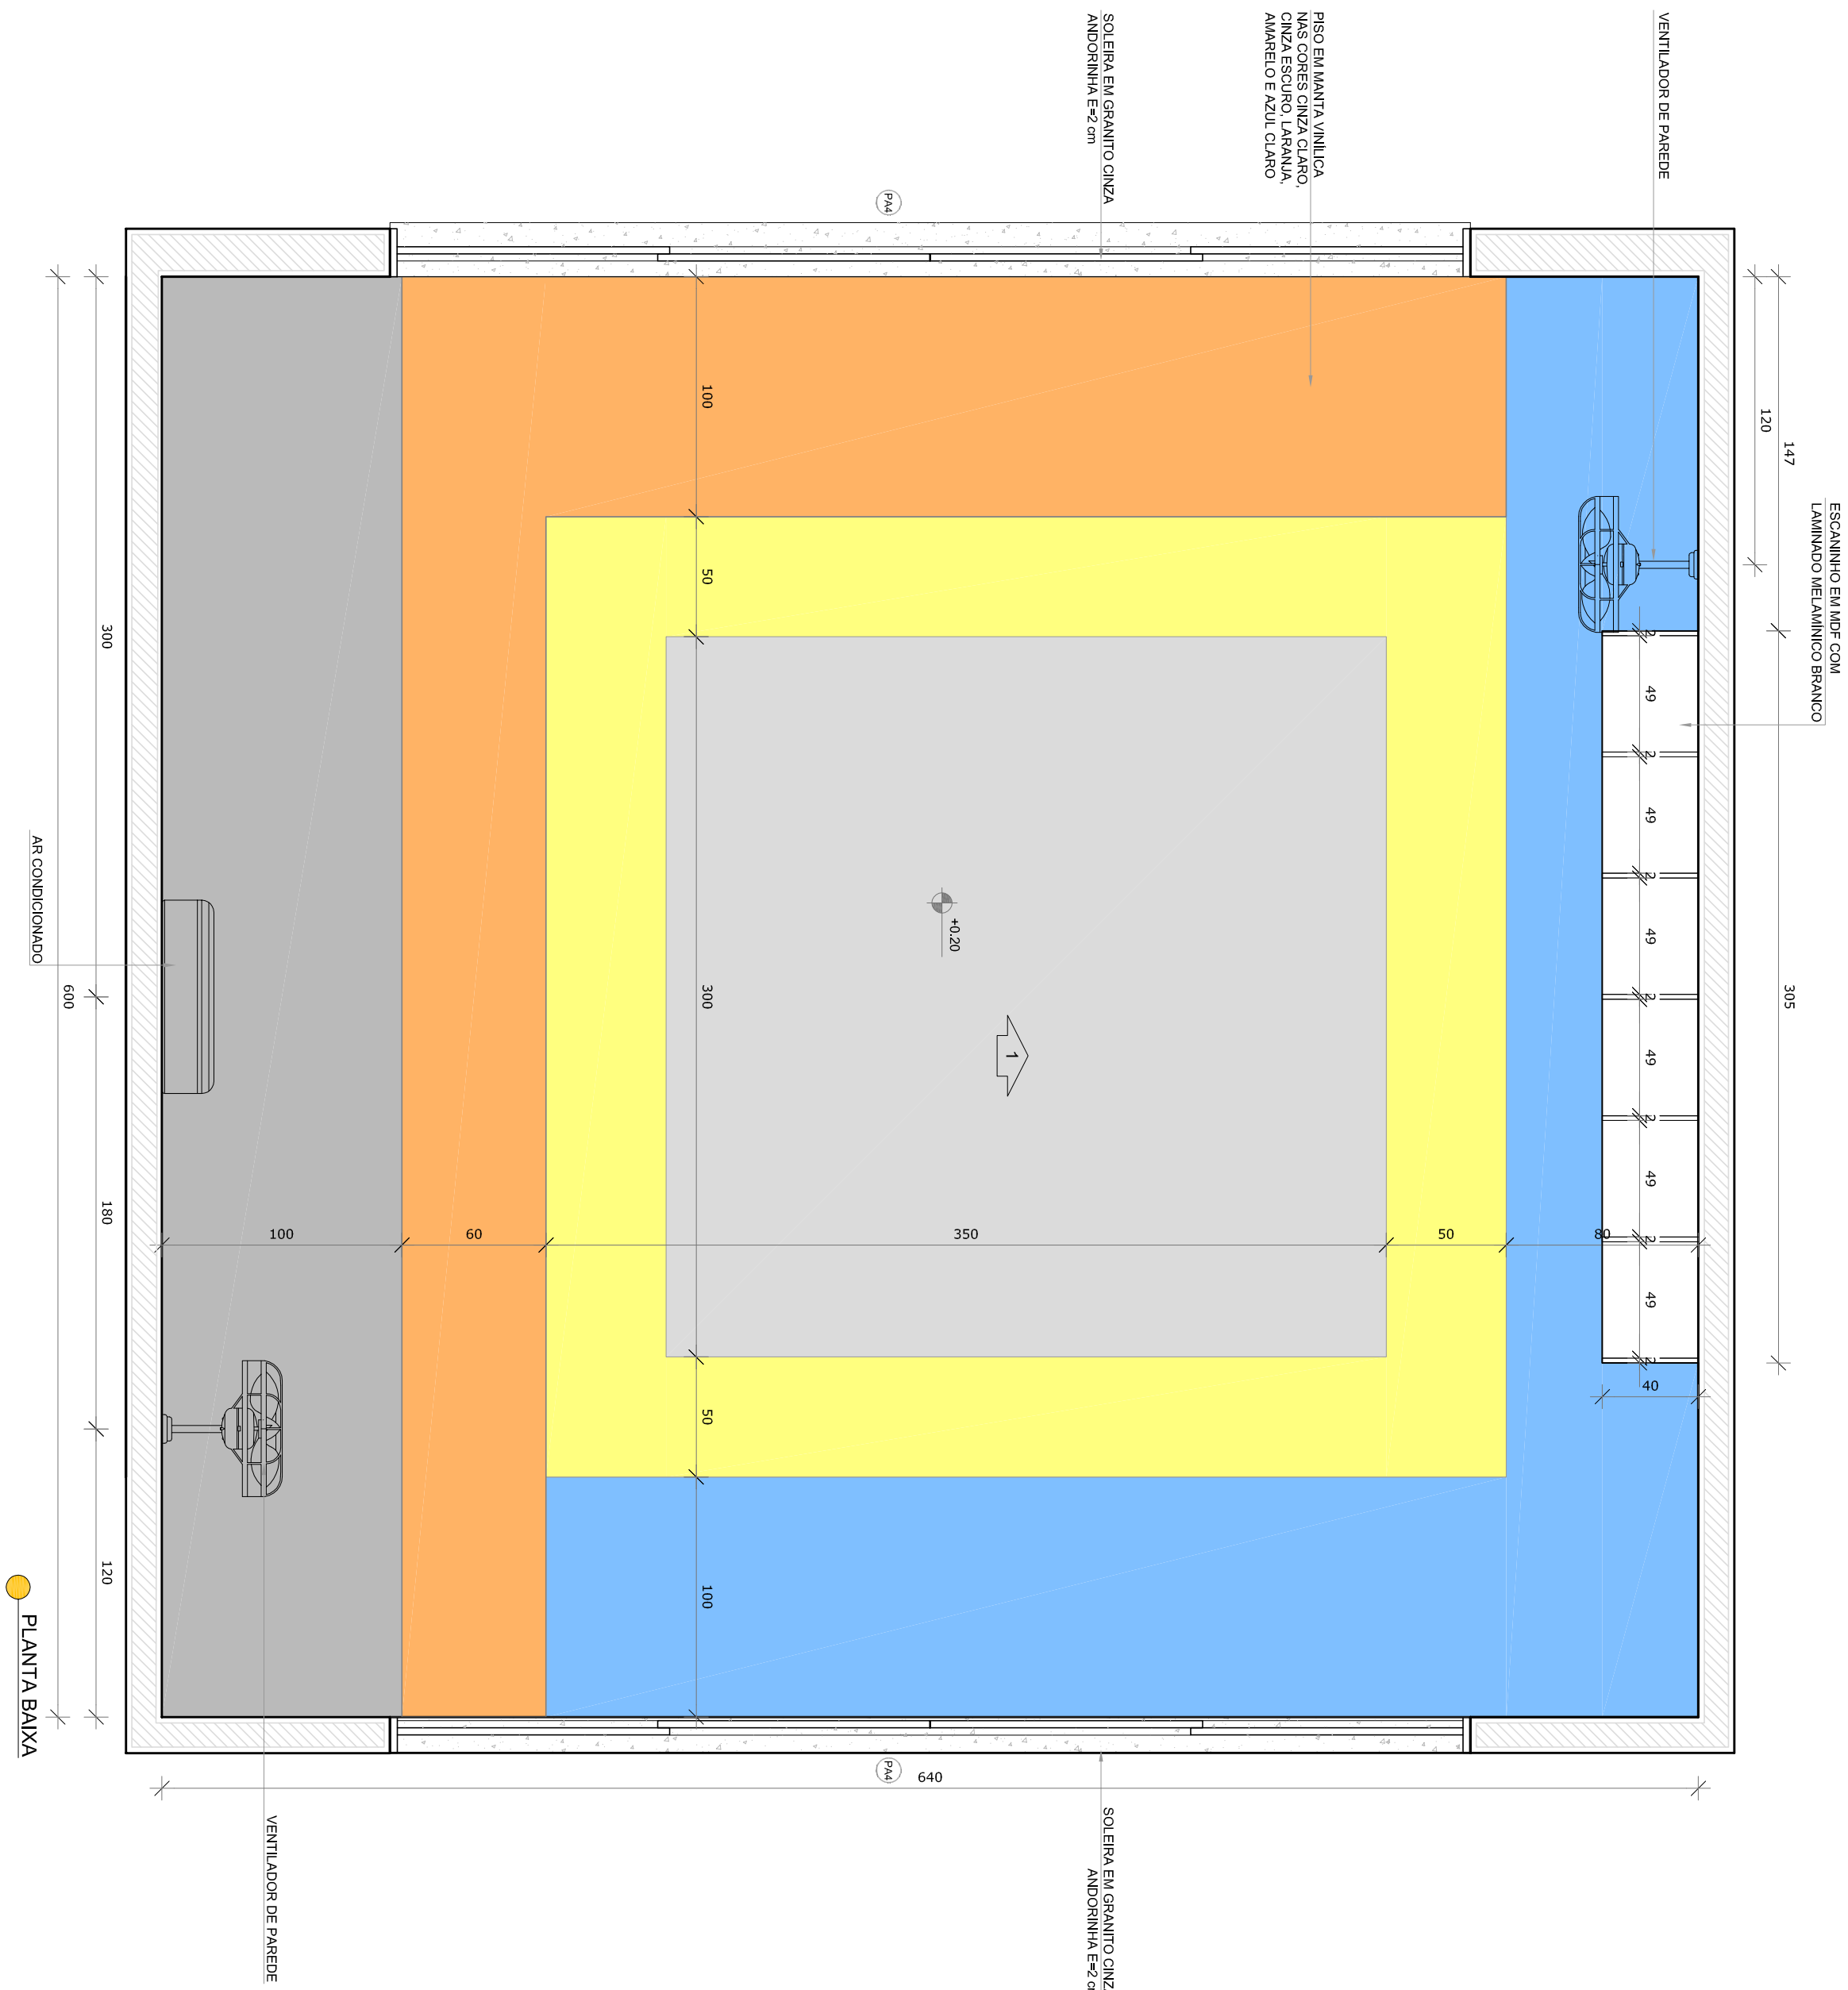

NOTAS
- MEDIDAS E NÍVEIS EM METROS.
- VERIFICAR POSIÇÃO EXATA DOS PILARES NO PROJETO ESTRUTURAL.
- EM CASO DE CONFLITO DE INFORMAÇÕES ENTRE O PROJETO GRÁFICO E O MEMORIAL DESCRITIVO, PREVALECE A INFORMAÇÃO CONTIDA NOS DESENHOS.
- ALTERAÇÕES NESTE PROJETO SOMENTE COM AUTORIZAÇÃO EXPRESSA DO FNDE
REFERÊNCIAS:
- PLANTA DE QUANTITATIVOS
- MEMORIAL DESCRITIVO E ESPECIFICAÇÕES TÉCNICAS

LEGENDA:			
	INDICAÇÃO NÍVEIS PLANTA CORTE		INDICAÇÃO DE VISTAS
	INDICAÇÃO DE CORTES		ESPECIFICAÇÕES DE MATERIAIS
	INDICAÇÃO DE FACHADAS		INDICAÇÃO DE EIXOS
	INDICAÇÃO DE PORTAS E JANELAS		BANCADAS, PROJEÇÕES E ITENS

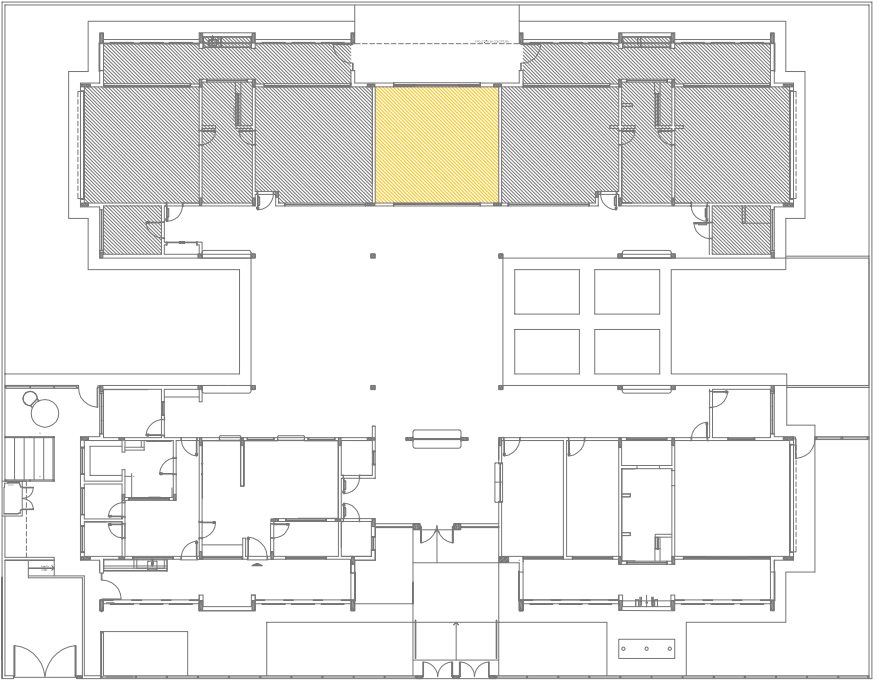

CROQUI DE REFERÊNCIA

01	AGOSTO/2016	Correções de incompatibilidades.
N.º:	DATA:	DESCRIÇÃO:
CONTROLE DE REVISÕES		

FNDE
Fundação Nacional
de Desenvolvimento
da Educação

GOVERNO FEDERAL
Ministério da
Educação
BRASIL
PÁTRIA EDUCADORA

PROJETO PADRÃO - FNDE			
PROPRIETÁRIO: :			
ENDEREÇO:			
MUNICÍPIO – UF:			
PROPRIETÁRIO			
RESP. TÉCNICO			
AUTOR DO PROJETO			
DLFO			
OBSERVAÇÕES:			

PROGRAMA PROINFÂNCIA - PROJETO TIPO 2			
PROJETO DE ARQUITETURA			
COORDENAÇÃO	AMPLIAÇÃO DO BLOCO B		ARQ
CGEST - Coordenação Geral da Infraestrutura Educatória	SALA MULTUSO		
FORMATO	RETENÇÃO	ESCALA	PRONÓIA
A18x4158x4	R01	1/25	34/34
DATA EMISSÃO: AGOSTO/2016			

- NOTAS
- MEDIDAS E NÍVEIS EM METROS.
 - VERIFICAR POSIÇÃO EXATA DOS PILARES NO PROJETO ESTRUTURAL.
 - VERIFICAR POSIÇÃO EXATA DOS PILARES NO PROJETO DE INSTALAMENTO.
 - EM CASO DE CONFLITO DE INFORMAÇÕES ENTRE O PROJETO GRÁFICO E O MEMORIAL DESCRITIVO, PREVALECE A INFORMAÇÃO CONTIDA NOS DESENHOS.
 - ALTERAÇÕES NESTE PROJETO SOMENTE COM AUTORIZAÇÃO EXPRESSA DO FNDE
- REFERÊNCIAS:
- PLANTA DE QUANTITATIVOS
 - MEMORIAL DESCRITIVO E ESPECIFICAÇÕES TÉCNICAS

LEGENDA:		
	INDICAÇÃO NÍVEL PLANTA E CORTE	INDICAÇÃO DE VISTAS
	INDICAÇÃO DE CORTEIS	ESPECIFICAÇÕES DE MATERIAS
	INDICAÇÃO DE FACHADAS	INDICAÇÃO DE EIXOS
	INDICAÇÃO DE PORTAS E JANELAS	INDICAÇÃO DE ELEMENTOS (BANCOS, PRATELEIRAS E ETC.)

LEGENDA SISTEMA DE COBERTURA	
ITEM	QUANTIDADE
	TELHA METÁLICA TERMOACÚSTICA TRAPEZOIDAL 1.433,98 m²
	CUMEEIRA 83,25 m
	PINGADEIRA EM PRÉ-MOLDADO DE CONCRETO 258,20 m
	RUFO EM CHAPA DE AÇO GALV. 258,90 m
	CALHA EM CHAPA DE AÇO GALVANIZADO 188,15 m

- NOTAS:
- O VALOR DE COTA MÍNIMO ENTRE A CUMEEIRA MAIS ALTA E A PLATIBANDA É 100mm, PORTANTO A COTA SUPERIOR DA PLATIBANDA DEVE ESTAR A 1100mm DO BANZO INFERIOR DAS TESOURAS.
 - SERÃO APLICADAS TELHAS TERMOACÚSTICAS, "TIPO SANDUÍCHE", TRAPEZOIDAL COM AS SEGUINTES CAMADAS:
 - A) REVESTIMENTO SUPERIOR EM AÇO PRÉ-PINTADO, NA COR BRANCA, DE ESPESSURA #0,43mm OU #0,50mm.
 - B) NÚCLEO EM ESPUMA RÍGIDA DE POLISOCIANURATO (PIR), COM DENSIDADE MÉDIA ENTRE 38 A 42 KG/M³.
 - C) REVESTIMENTO INFERIOR EM AÇO GALVALUME (PARA OS BLOCOS A E B) E EM AÇO PRÉ-PINTADO NA COR BRANCA (PARA O PÁTIO COBERTO) DE ESPESSURA #0,43mm.

- REFERÊNCIAS:
- MEMORIAL DESCRITIVO E ESPECIFICAÇÕES TÉCNICAS;
 - PLANILHA DE QUANTITATIVOS.

Nº	DATA:	DESCRIÇÃO:
01	AGOSTO/2018	Atribuição papéis - staff para liberação finalística e detalhamento. Correção do caminho.




PROJETO PADRÃO - FNDE

PROPRIETÁRIO:	
ENDEREÇO:	
MUNICÍPIO - UF:	
PROPRIETÁRIO	
RESP. TÉCNICO	CREA
AUTOR DO PROJETO	CAU
DIFEO	CREA


OBSERVAÇÕES:

PROGRAMA PROINFÂNCIA - PROJETO TIPO 2
PROJETO DE ARQUITETURA

COORDENAÇÃO		PLANTA DE COBERTURA		ARQ	
COEST - Coordenação Geral de Infraestrutura Educacional					
REVISÃO	R 00	ESCALA	1/75	PRONCHA 11/34	
FORMATO	A1 (84x594)	DATA EMISSÃO	AGOSTO/2018		

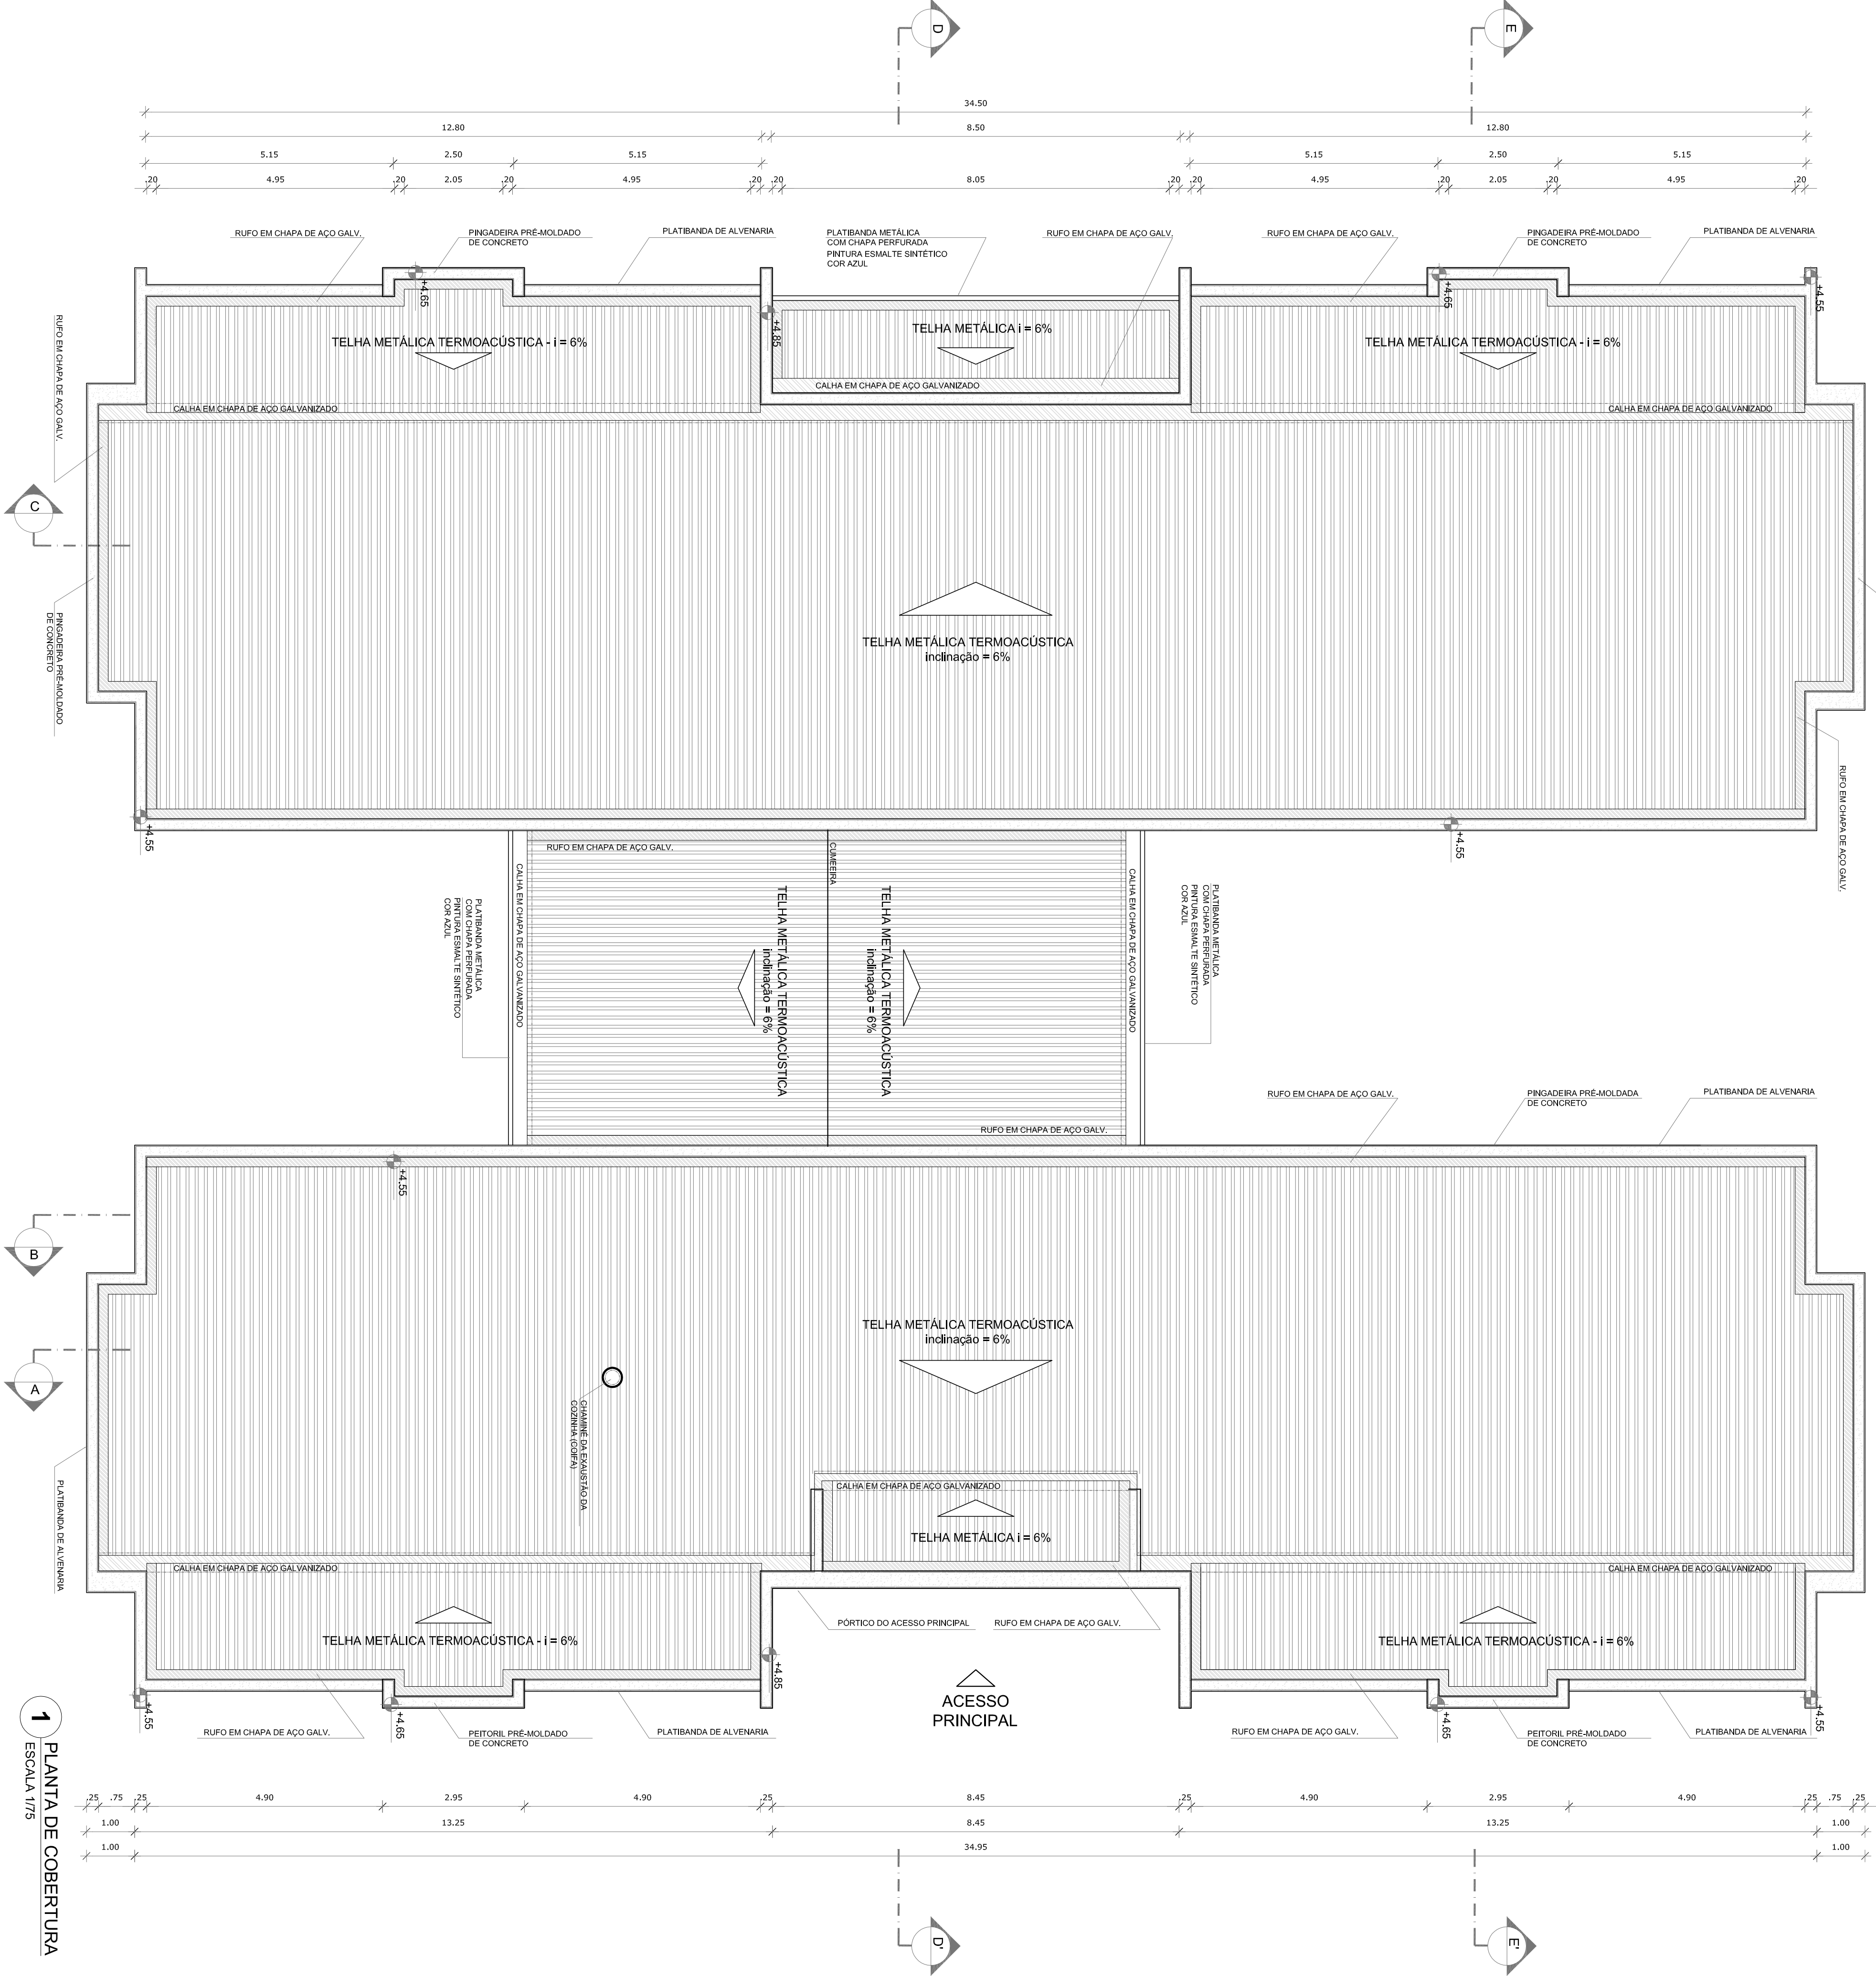

1 PLANTA DE COBERTURA
ESCALA 1/75

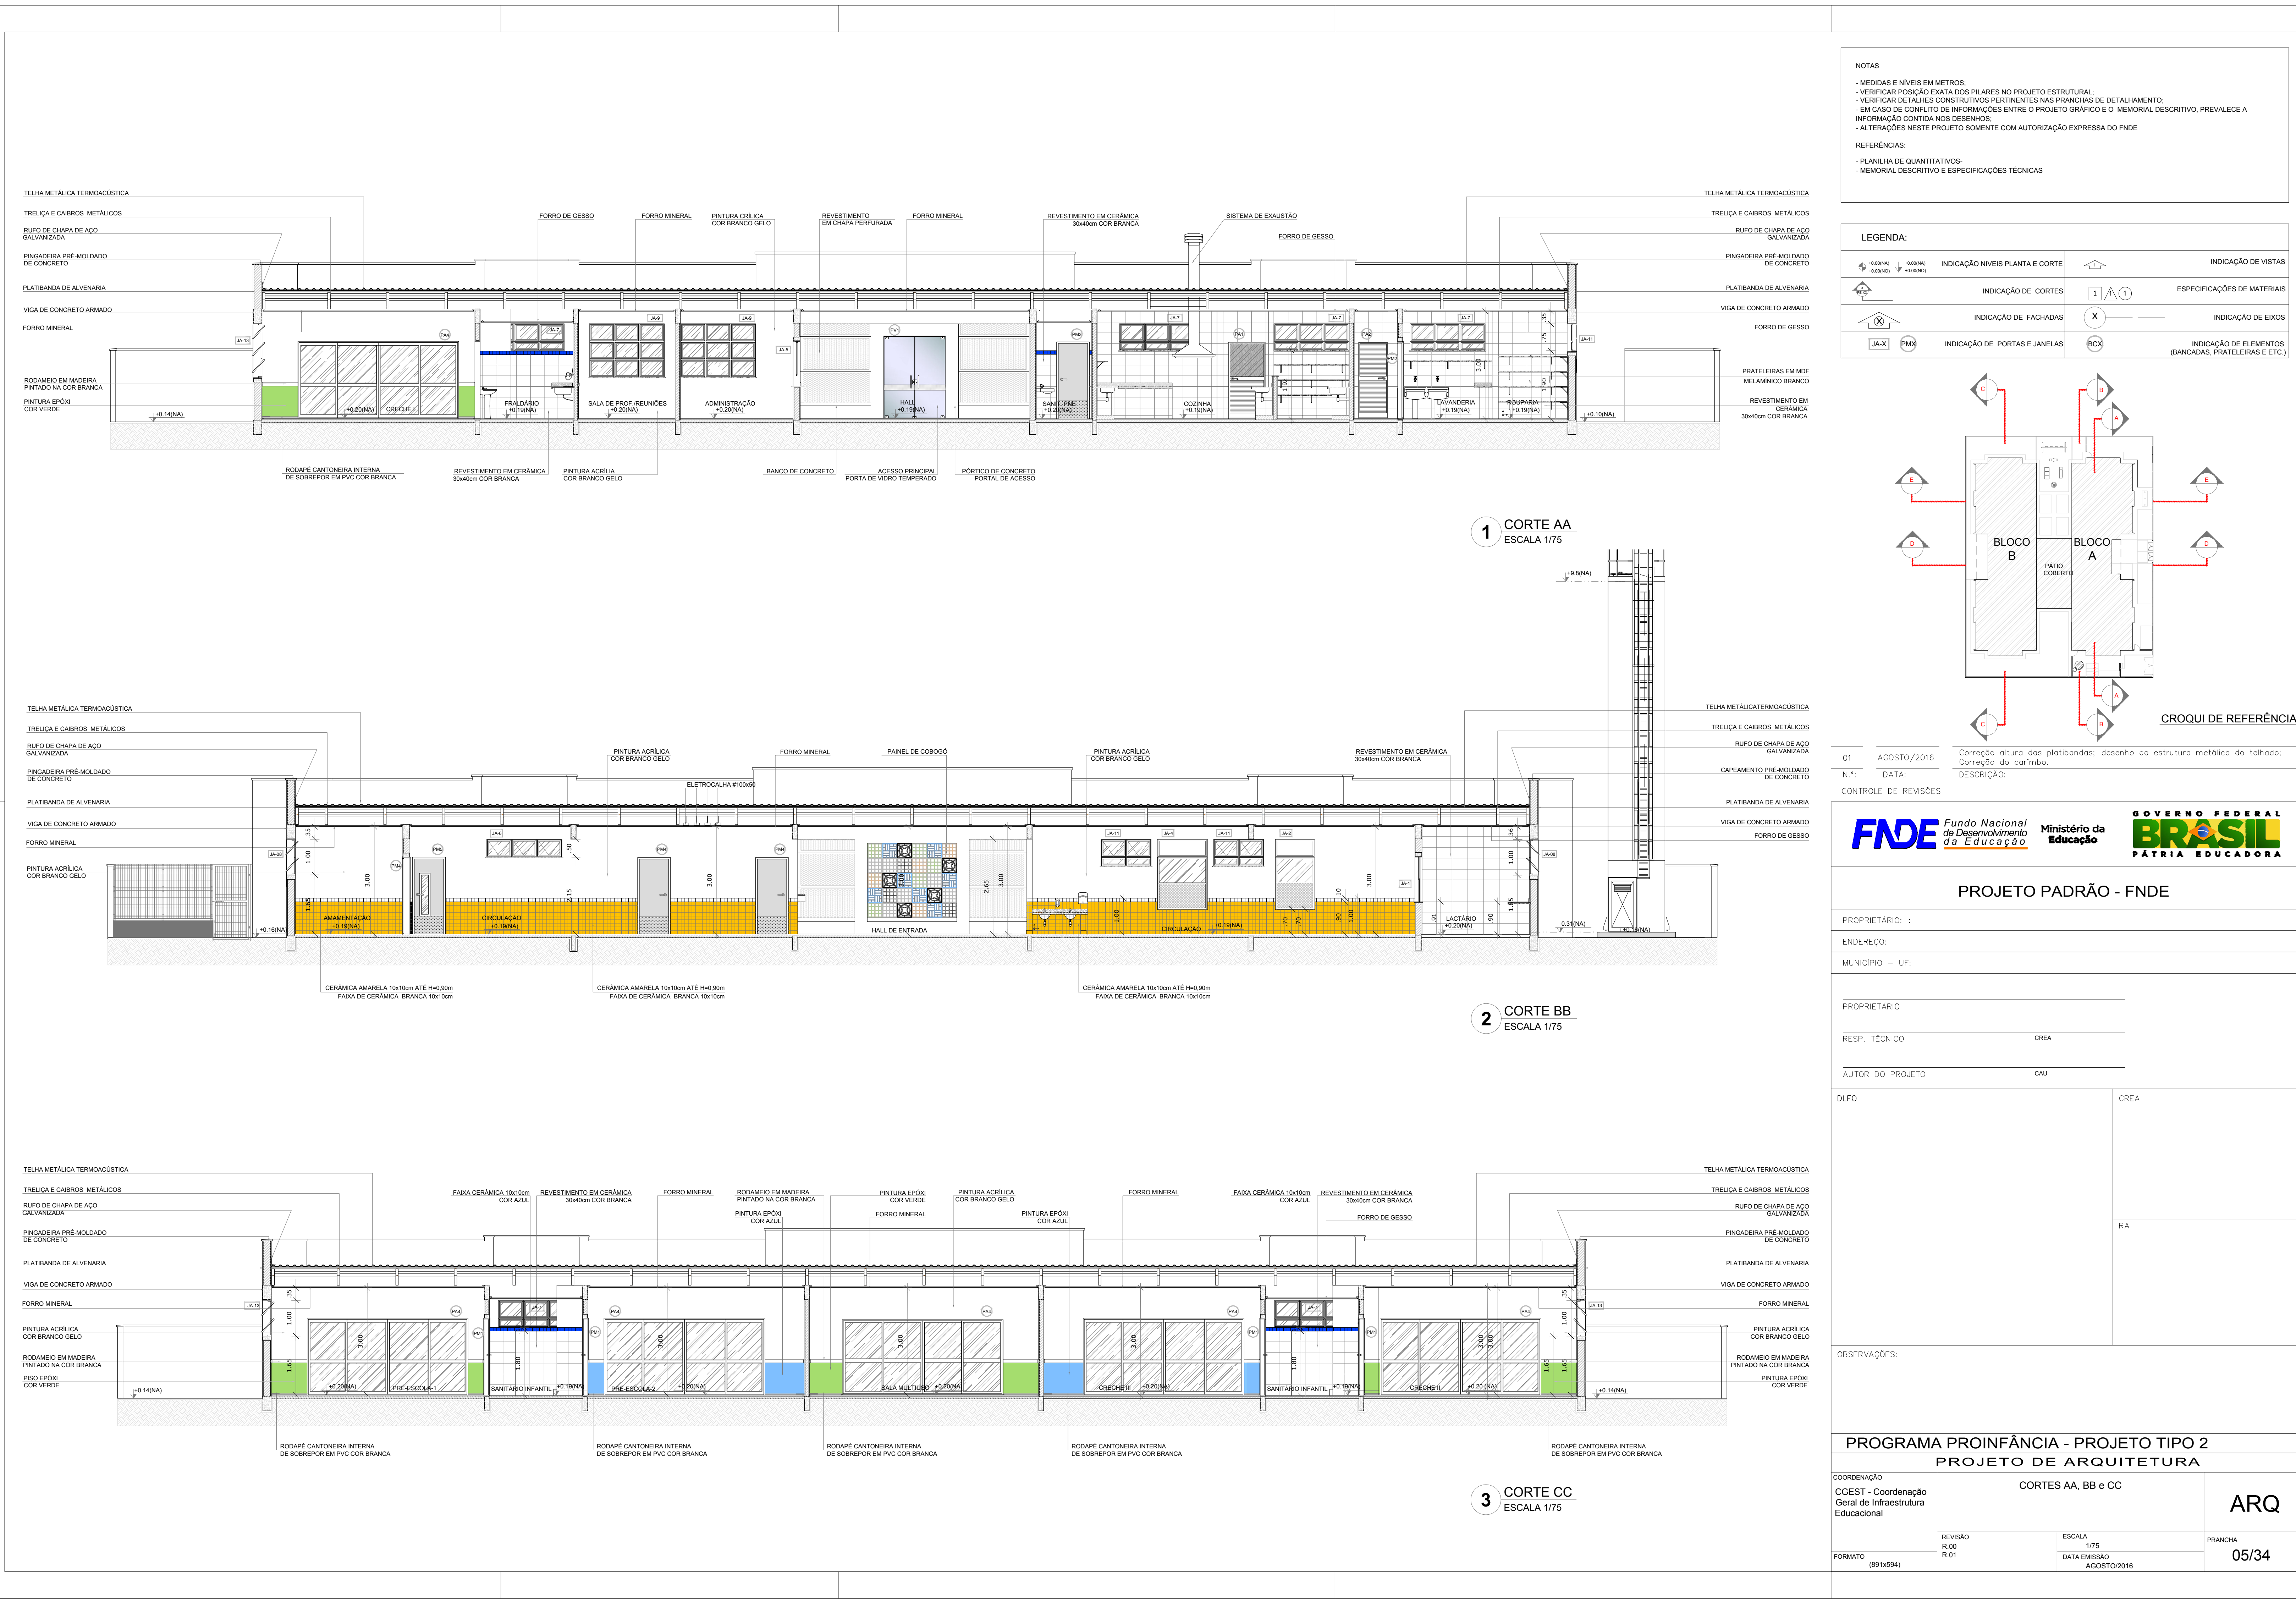


NOTAS

- MEDIDAS E NÍVEIS EM METROS.
- VERIFICAR POSIÇÃO EXATA DOS PILARES NO PROJETO ESTRUTURAL.
- VERIFICAR DETALHES CONSTRUTIVOS PERTINENTES NAS PRANCHAS DE DETALHAMENTO.
- EM CASO DE CONFLITO DE INFORMAÇÕES ENTRE O PROJETO GRÁFICO E O MEMORIAL DESCRITIVO, PREVALECE A INFORMAÇÃO CONTIDA NOS DESENHOS.
- ALTERAÇÕES NESTE PROJETO SOMENTE COM AUTORIZAÇÃO EXPRESSA DO FNDE.

REFERÊNCIAS

- PLANILHA DE QUANTITATIVOS.
- MEMORIAL DESCRITIVO E ESPECIFICAÇÕES TÉCNICAS.

LEGENDA:		INDICAÇÃO DE VISTAS	
	INDICAÇÃO NÍVEL PLANTA E CORTE		ESPECIFICAÇÃO DE MATERIAIS
	INDICAÇÃO DE CORTE		INDICAÇÃO DE EIXOS
	INDICAÇÃO DE FACHADAS		INDICAÇÃO DE ELEMENTOS (BANCADA, PRATELEIRAS E ETC.)
	INDICAÇÃO DE PORTAS E JANELAS		

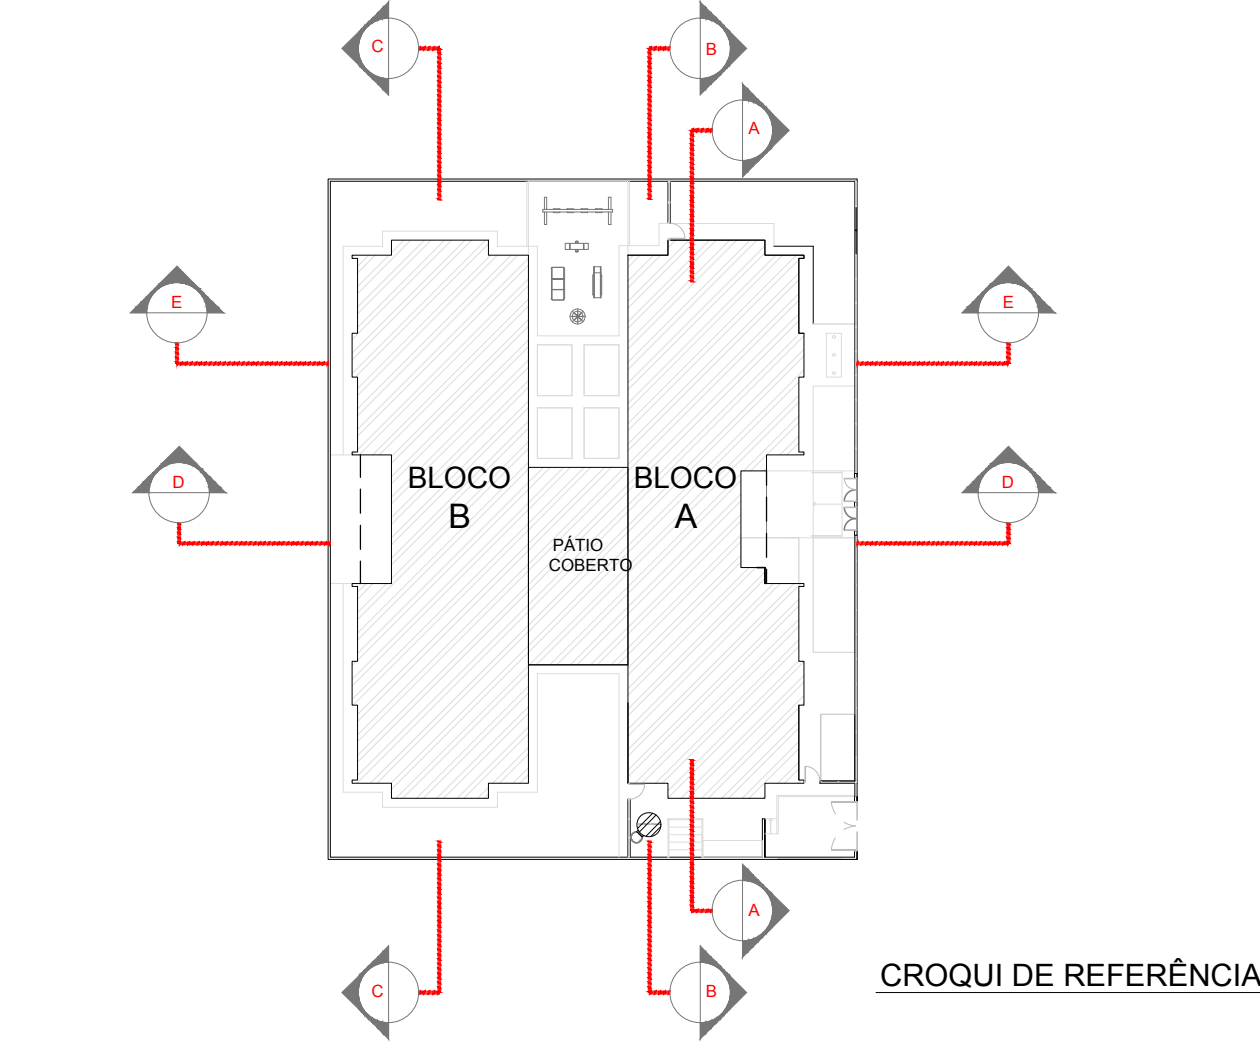

01 AGOSTO/2016

CONTROLE DE REVISÕES



PROJETO PADRÃO - FNDE


PROPRIETÁRIO: _____
ENDEREÇO: _____
MUNICÍPIO - UF: _____

PROPRIETÁRIO: _____
RESP. TÉCNICO: _____ CREA: _____
AUTOR DO PROJETO: _____ CAU: _____

DLFO	CREA
	RA

OBSERVAÇÕES:


PROGRAMA PROINFÂNCIA - PROJETO TIPO 2			
PROJETO DE ARQUITETURA			
COORDENAÇÃO CGEST - Coordenação Geral de Infraestrutura Educação	CORTES AA, BB e CC		ARQ
REVISÃO R.00 R.01	ESCALA 1/75 DATA EMISSÃO AGOSTO/2016	PRANCHAS 05/34	

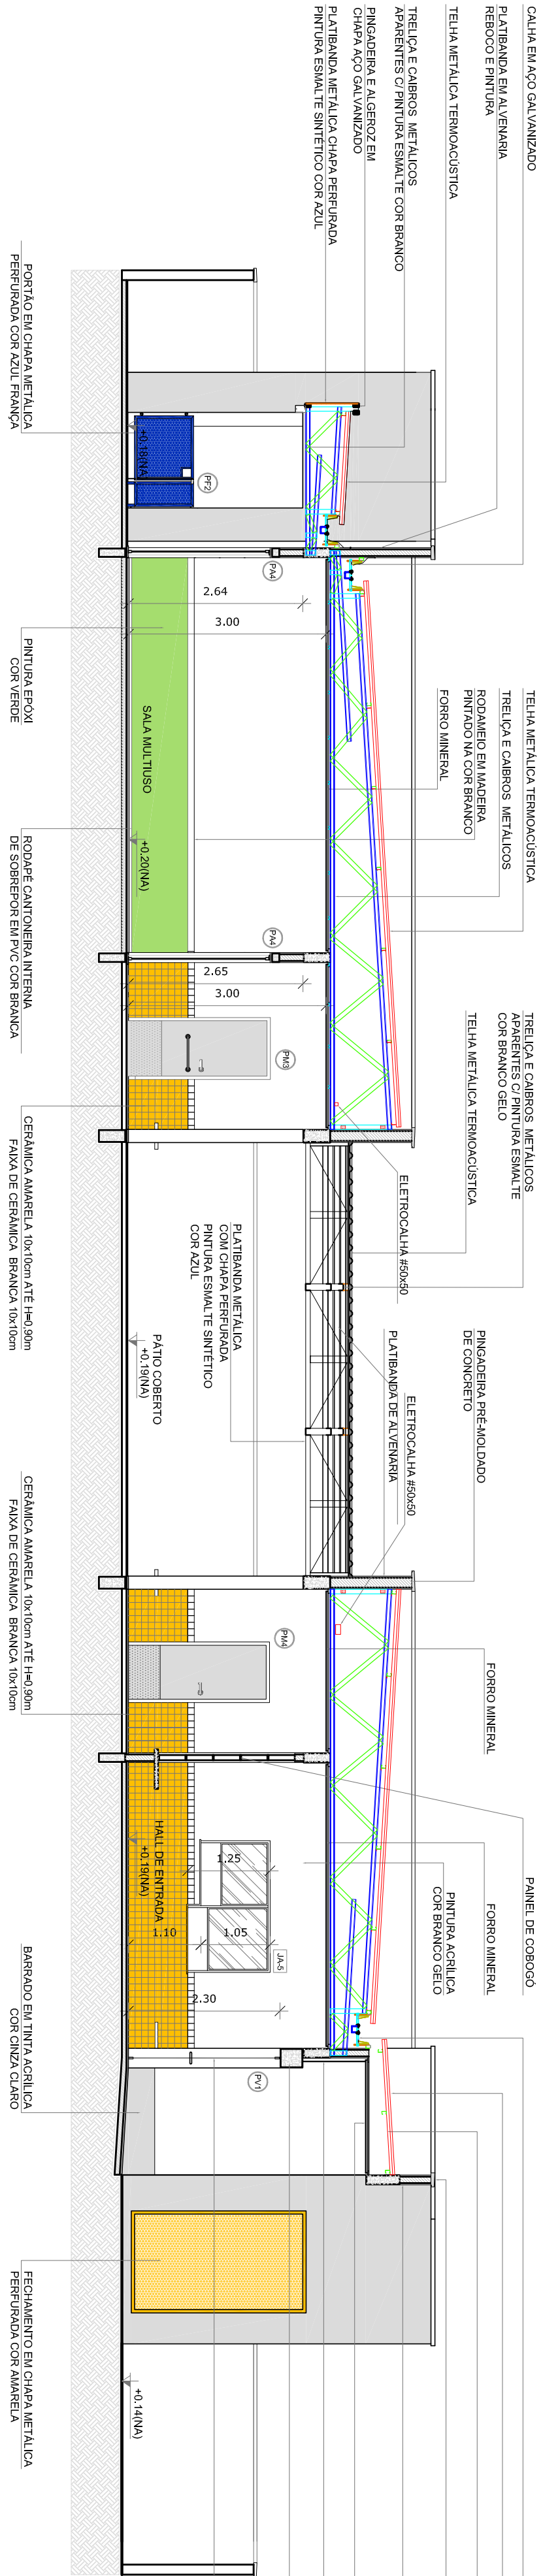

1

CORTE DD


ESCALA 1/75

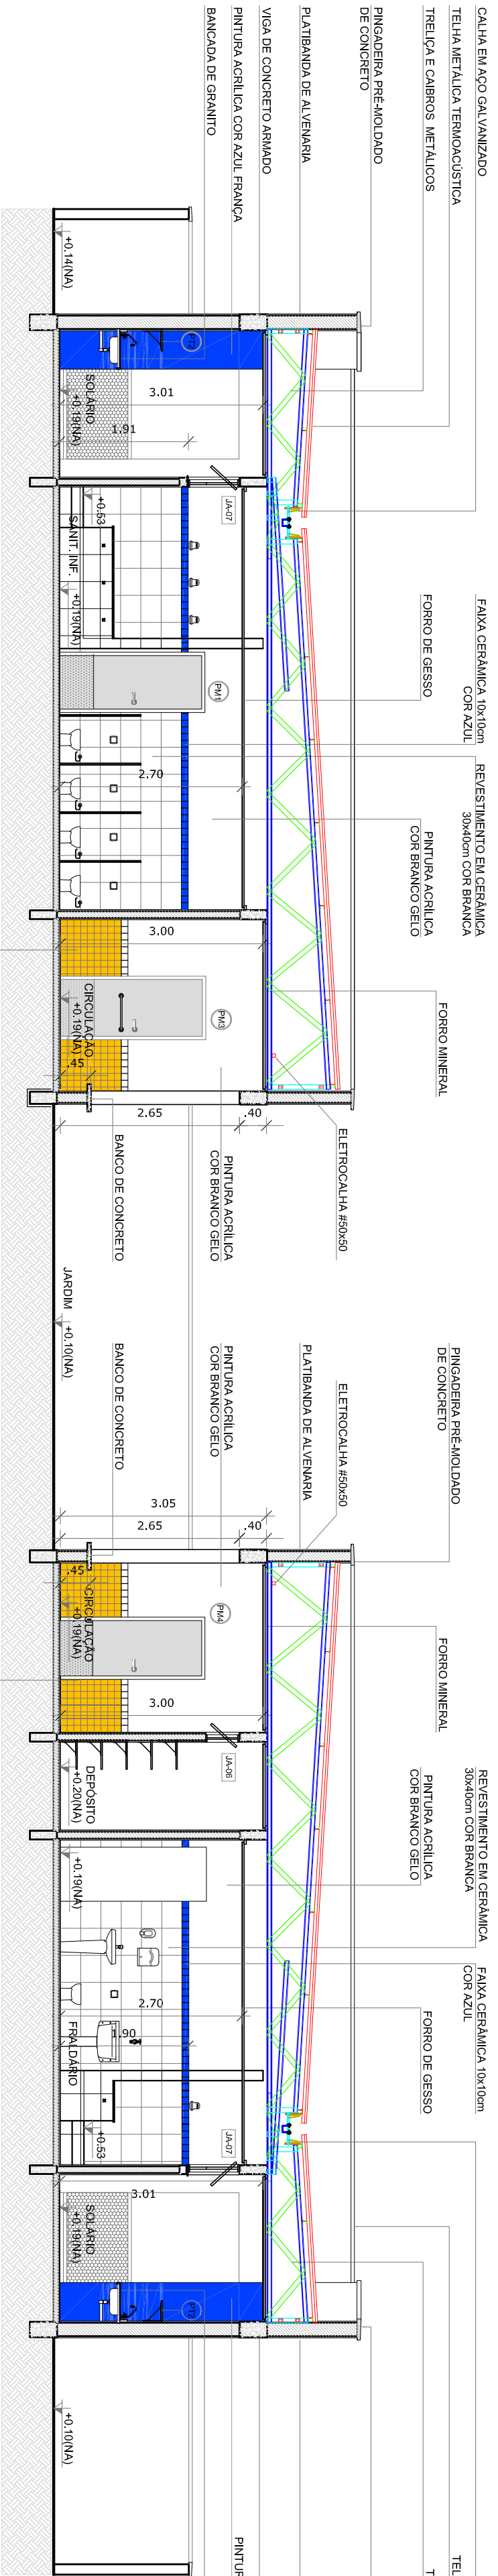

2

CORTE EE


ESCALA 1/75

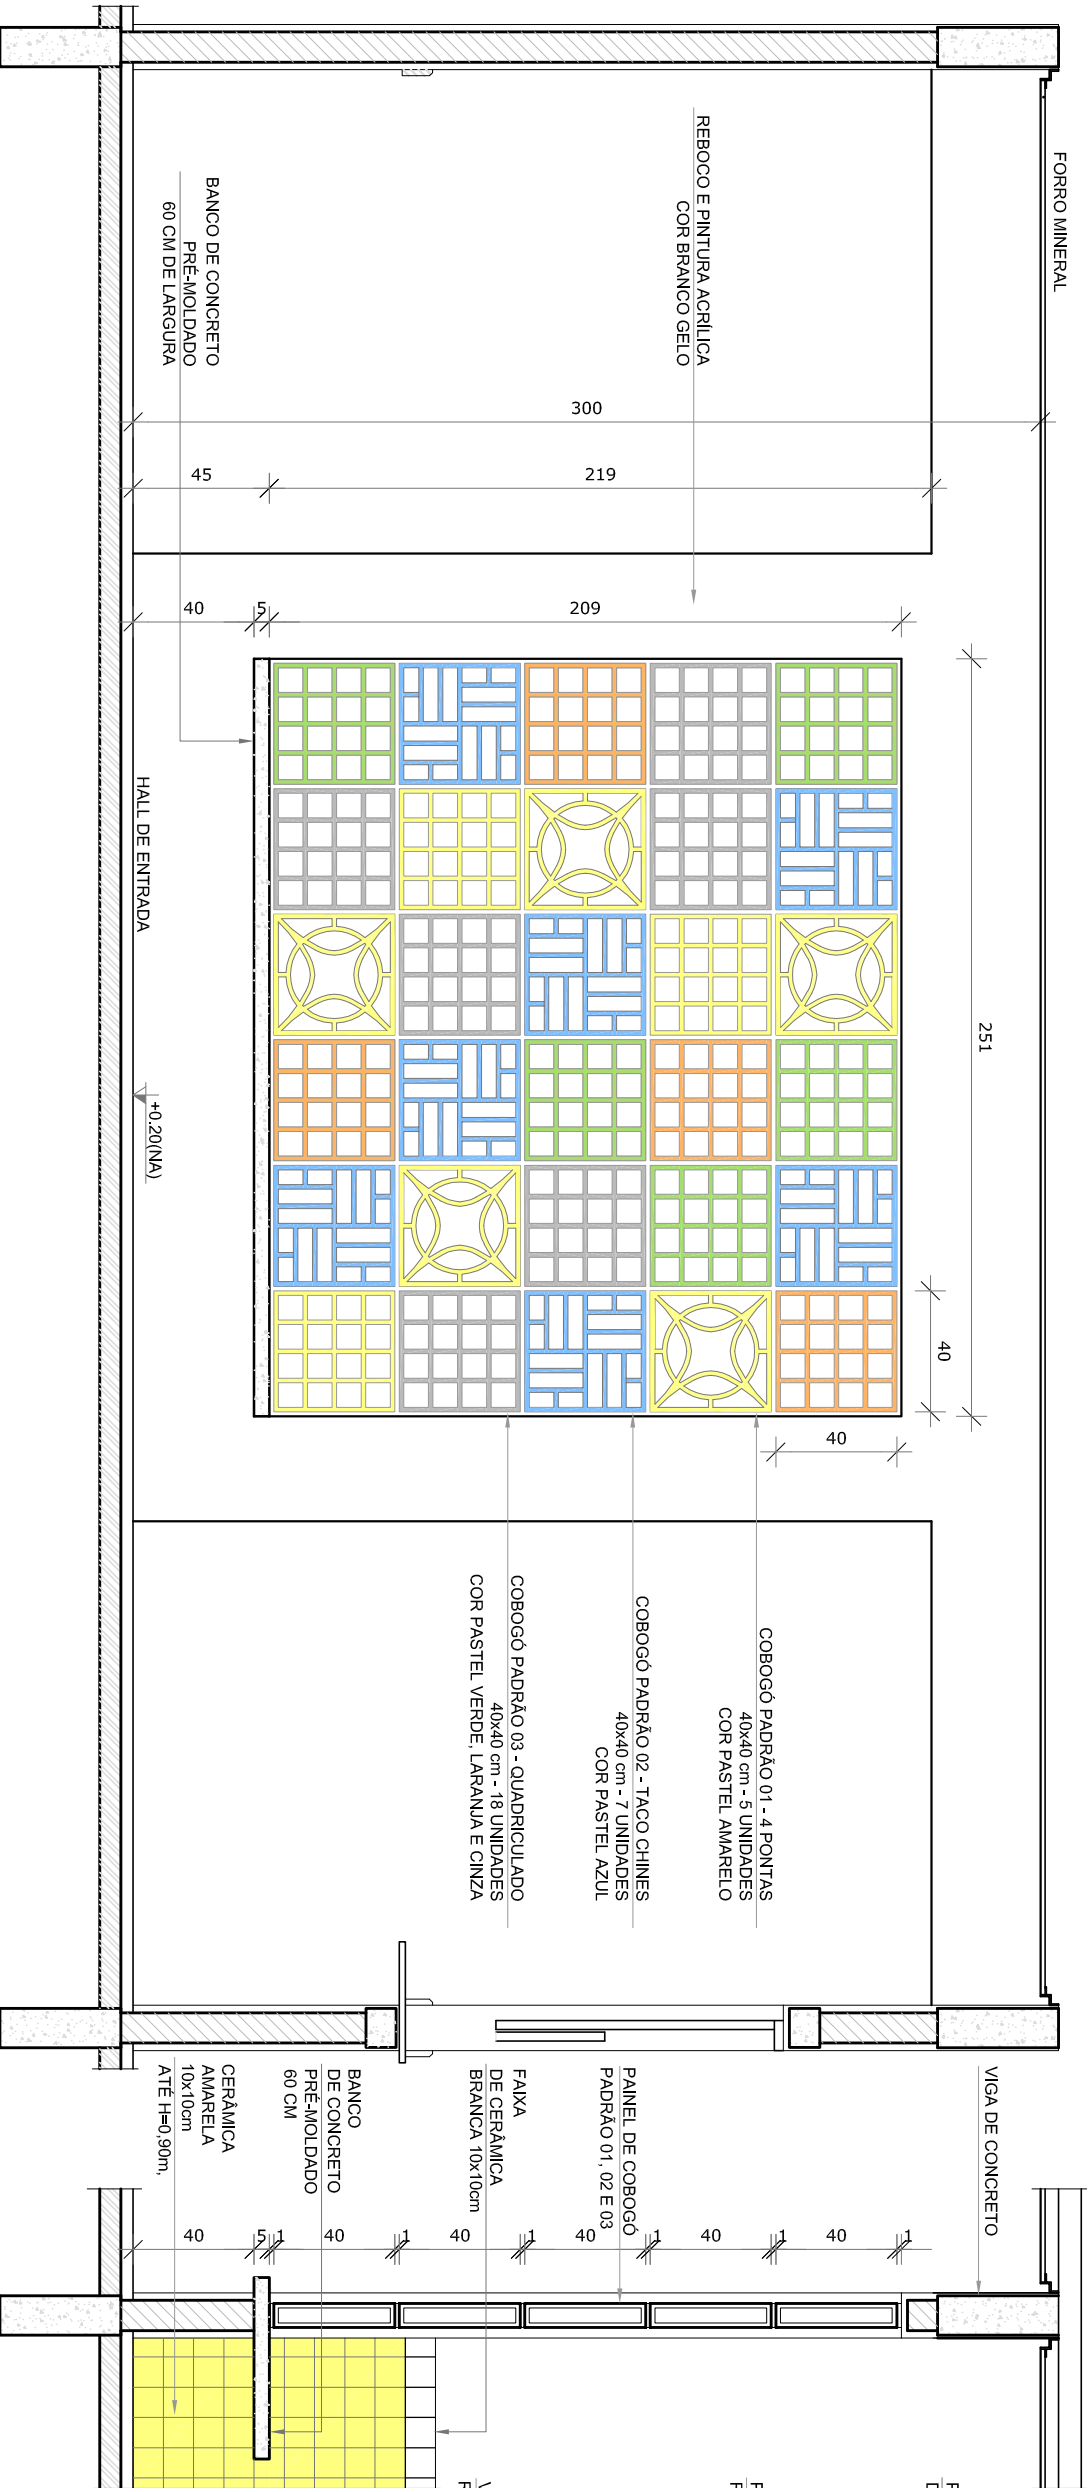

3

AMPLIAÇÃO PAINEL DO COBOGÓ

ESCALA 1/25

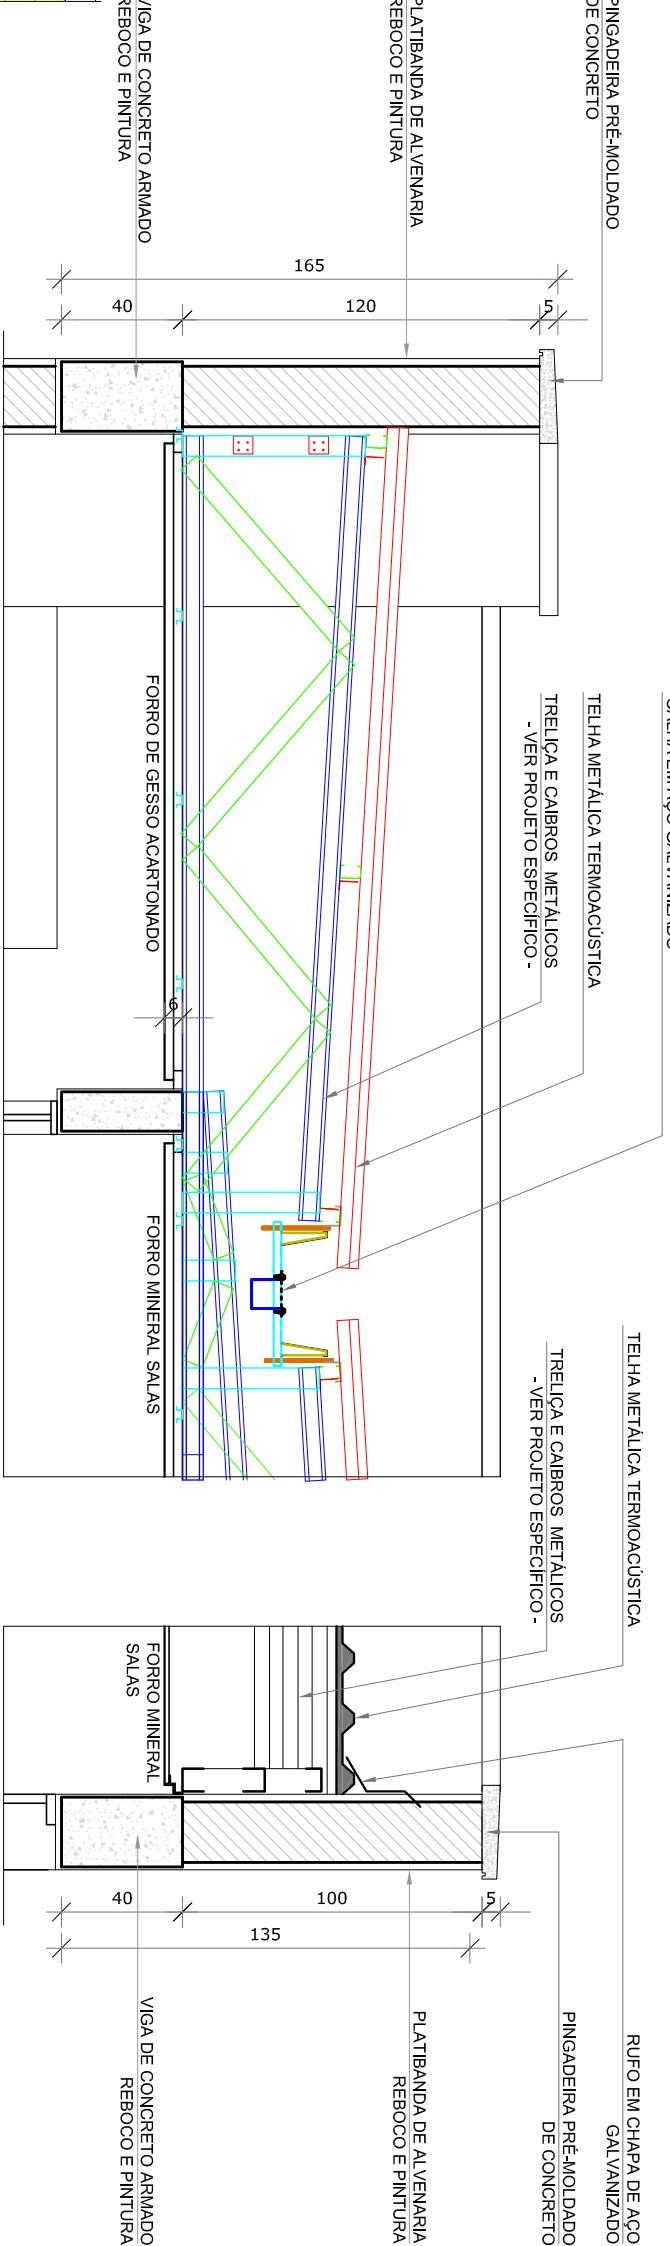


4

AMPLIAÇÃO DAS PLATIBANDAS, RUFOS E CALHA

ESCALA 1/25

- NOTAS
- MEDIDAS E NÍVEIS EM METROS.
 - VERIFICAR POSSIBILIDADE DE ALINHAMENTO DAS LINHAS NO PROJETO ESTRUTURAL.
 - EM CASO DE CONFLITO DE INFORMAÇÕES ENTRE O PROJETO GRÁFICO E O MEMORIAL DESCRITIVO, PREVALECE A INFORMAÇÃO CONTIDA NOS DESENHOS.
 - ALTERAÇÕES NESTE PROJETO SOMENTE COM AUTORIZAÇÃO EXPRESSA DO INDE.
- REFERÊNCIAS
- PLANO DE QUANTITATIVOS.
 - MEMORIAL DESCRITIVO E ESPECIFICAÇÕES TÉCNICAS

LEGENDA:			
	INDICAÇÃO NÍVEL PLANTA E CORTE		INDICAÇÃO DE VISTAS
	INDICAÇÃO DE CORTES		ESPECIFICAÇÕES DE MATERIAS
	INDICAÇÃO DE FACHADAS		INDICAÇÃO DE EIXOS
	INDICAÇÃO DE PORTAS E JANELAS		INDICAÇÃO DE ELEMENTOS (BANCOS, PAINTEIRAS E ETC.)

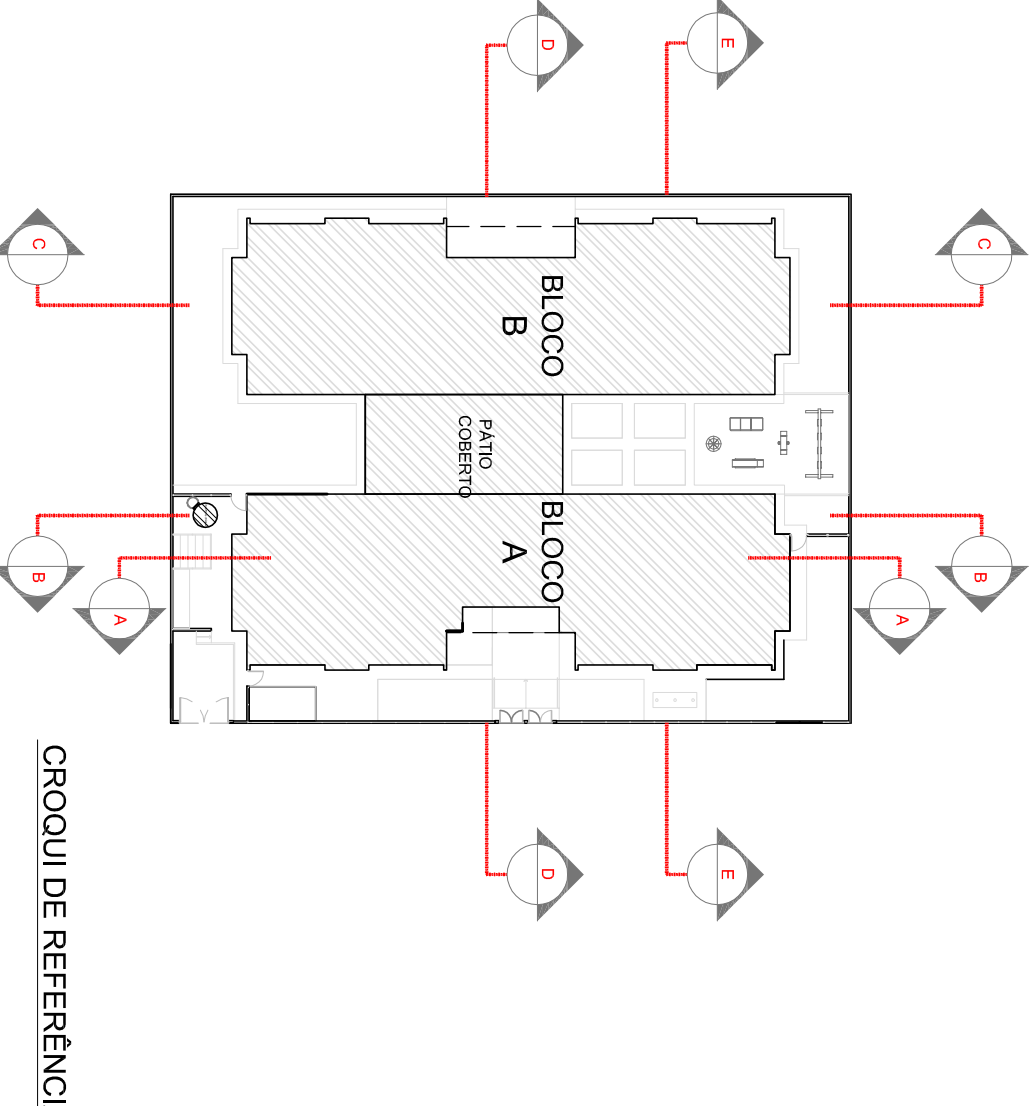

01	AGOSTO/2016	Correção altura das platibandas; desenho da estrutura metálica do telhado; Correção do corte.
N.º:	DATA:	DESCRIÇÃO:

CONTROLE DE REVISÕES



PROJETO PADRÃO - FNDE

PROPRIETÁRIO: :			
ENDEREÇO:			
MUNICÍPIO – UF:			
PROPRIETÁRIO			
RESP. TÉCNICO			
AUTOR DO PROJETO			
D/LFO			
OBSERVAÇÕES:			

PROGRAMA PROINFÂNCIA - PROJETO TIPO 2





PROJETO DE ARQUITETURA

COORDENAÇÃO		CORTES DD, EE e Ampliações	
CGEST - Coordenação Geral de Infraestrutura Educacional		ARQ	
FÓRMATO A1 (841x594)		INÍCIO DA DATA DE EMISSÃO 06/34	

NOTAS	
REFERÊNCIAS:	
- PLANILHA DE QUANTITATIVOS.	
- MEMORIAL DESCRITIVO E ESPECIFICAÇÕES TÉCNICAS	

LEGENDA:		
	INDICAÇÃO NÍVEIS PLANTA E CORTE	INDICAÇÃO DE VISTAS
	INDICAÇÃO DE CORTES	ESPECIFICAÇÕES DE MATERIAS
	INDICAÇÃO DE FACHADAS	INDICAÇÃO DE EIXOS
	INDICAÇÃO DE PORTAS E JANELAS	INDICAÇÃO DE ELEMENTOS (BANCOS, TRAVELEIRAS, ETC.)

MAPA DE ESQUADRIAS	
LEGENDA DE PORTAS - PORTAS EM MADEIRA COM PINTURA	
REF.	AMBIENTES
P01	70 x 210
P02	80 x 210
P03	80 x 210
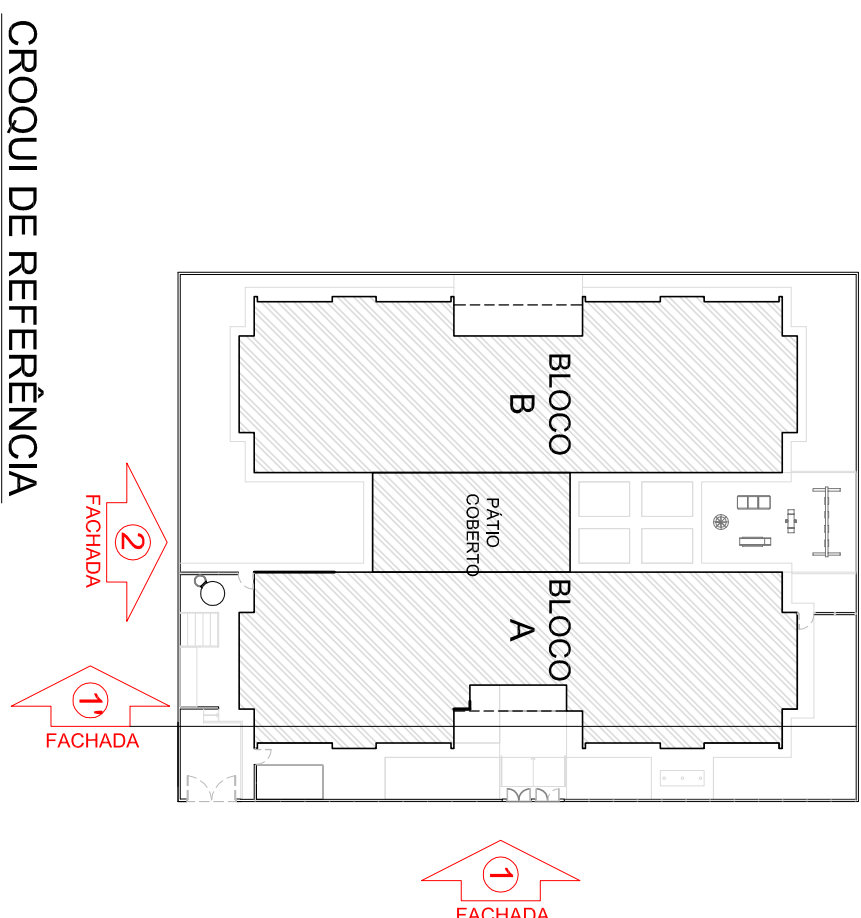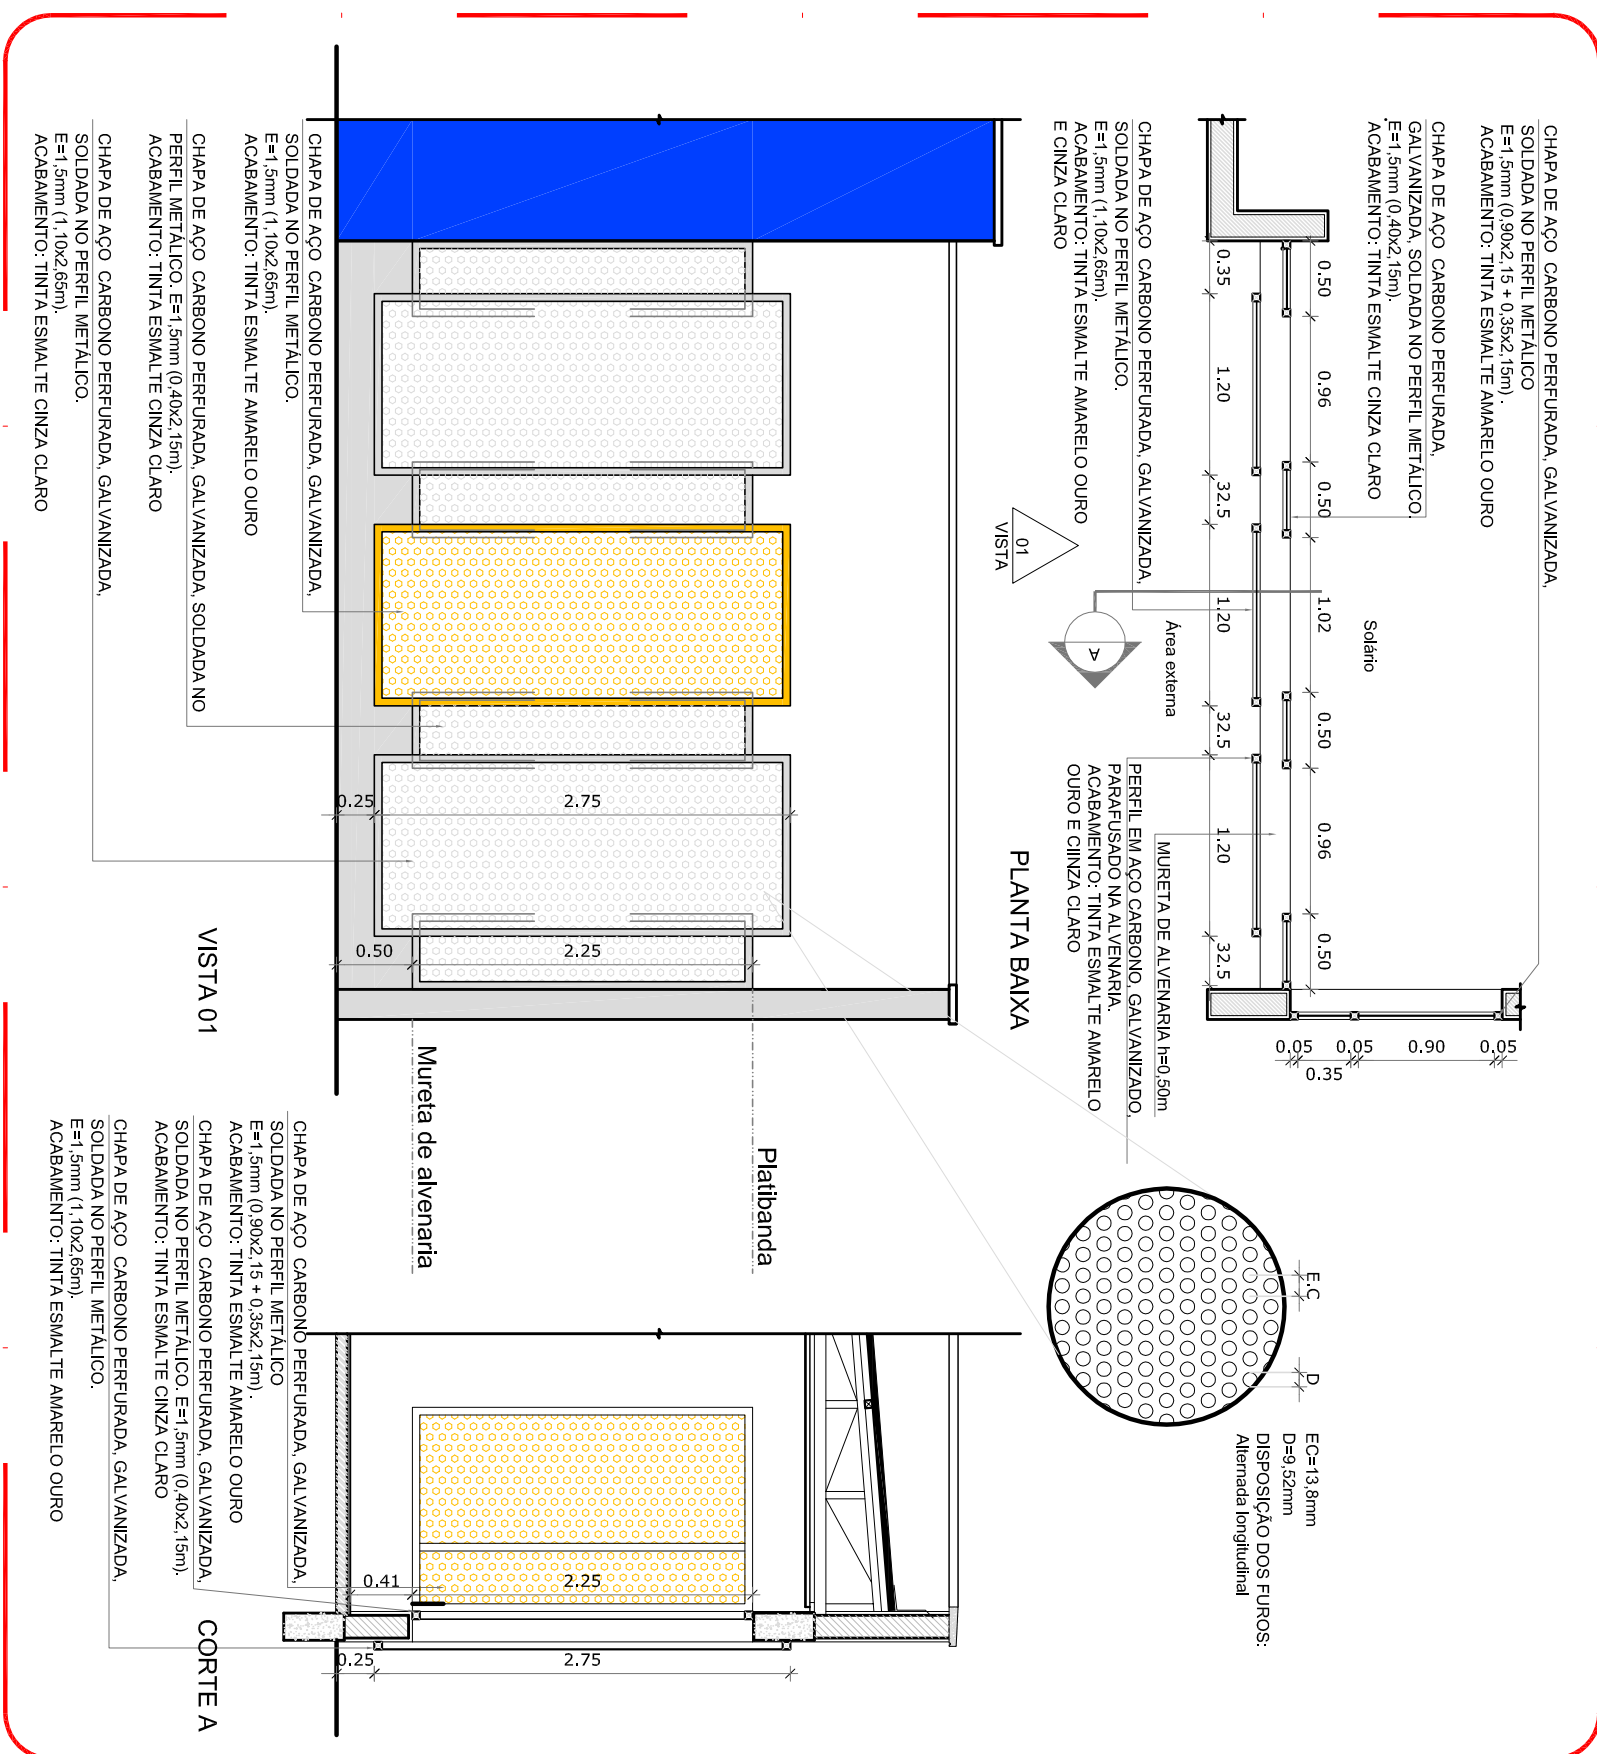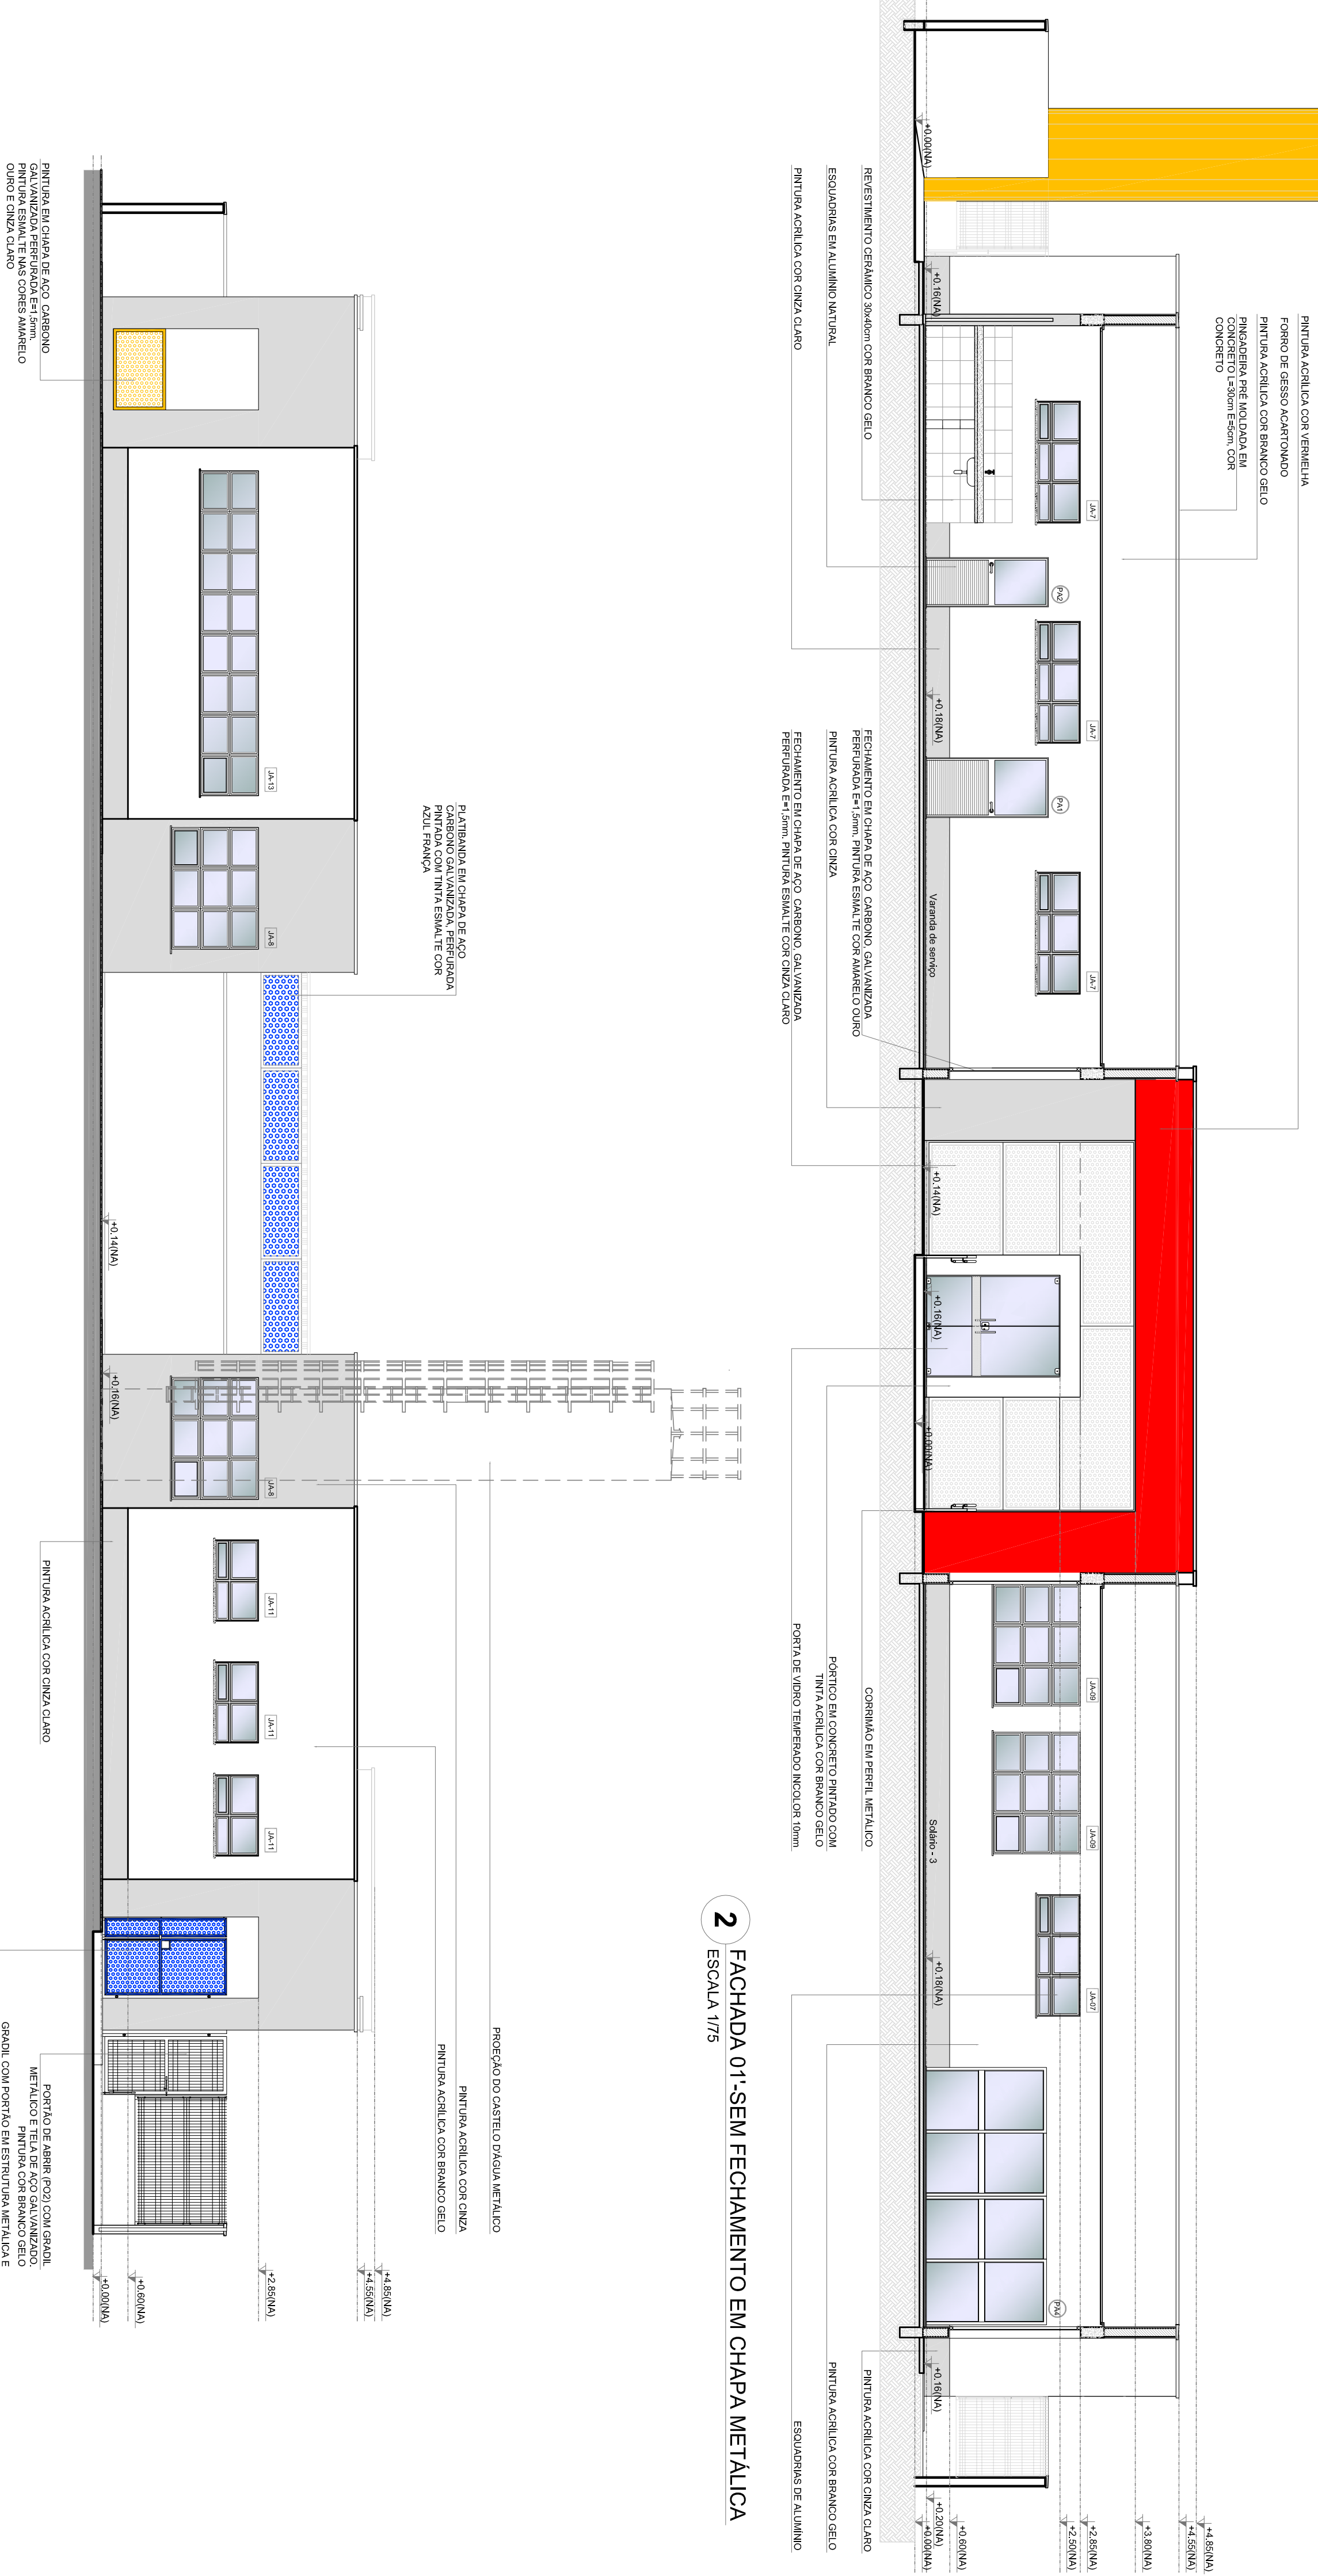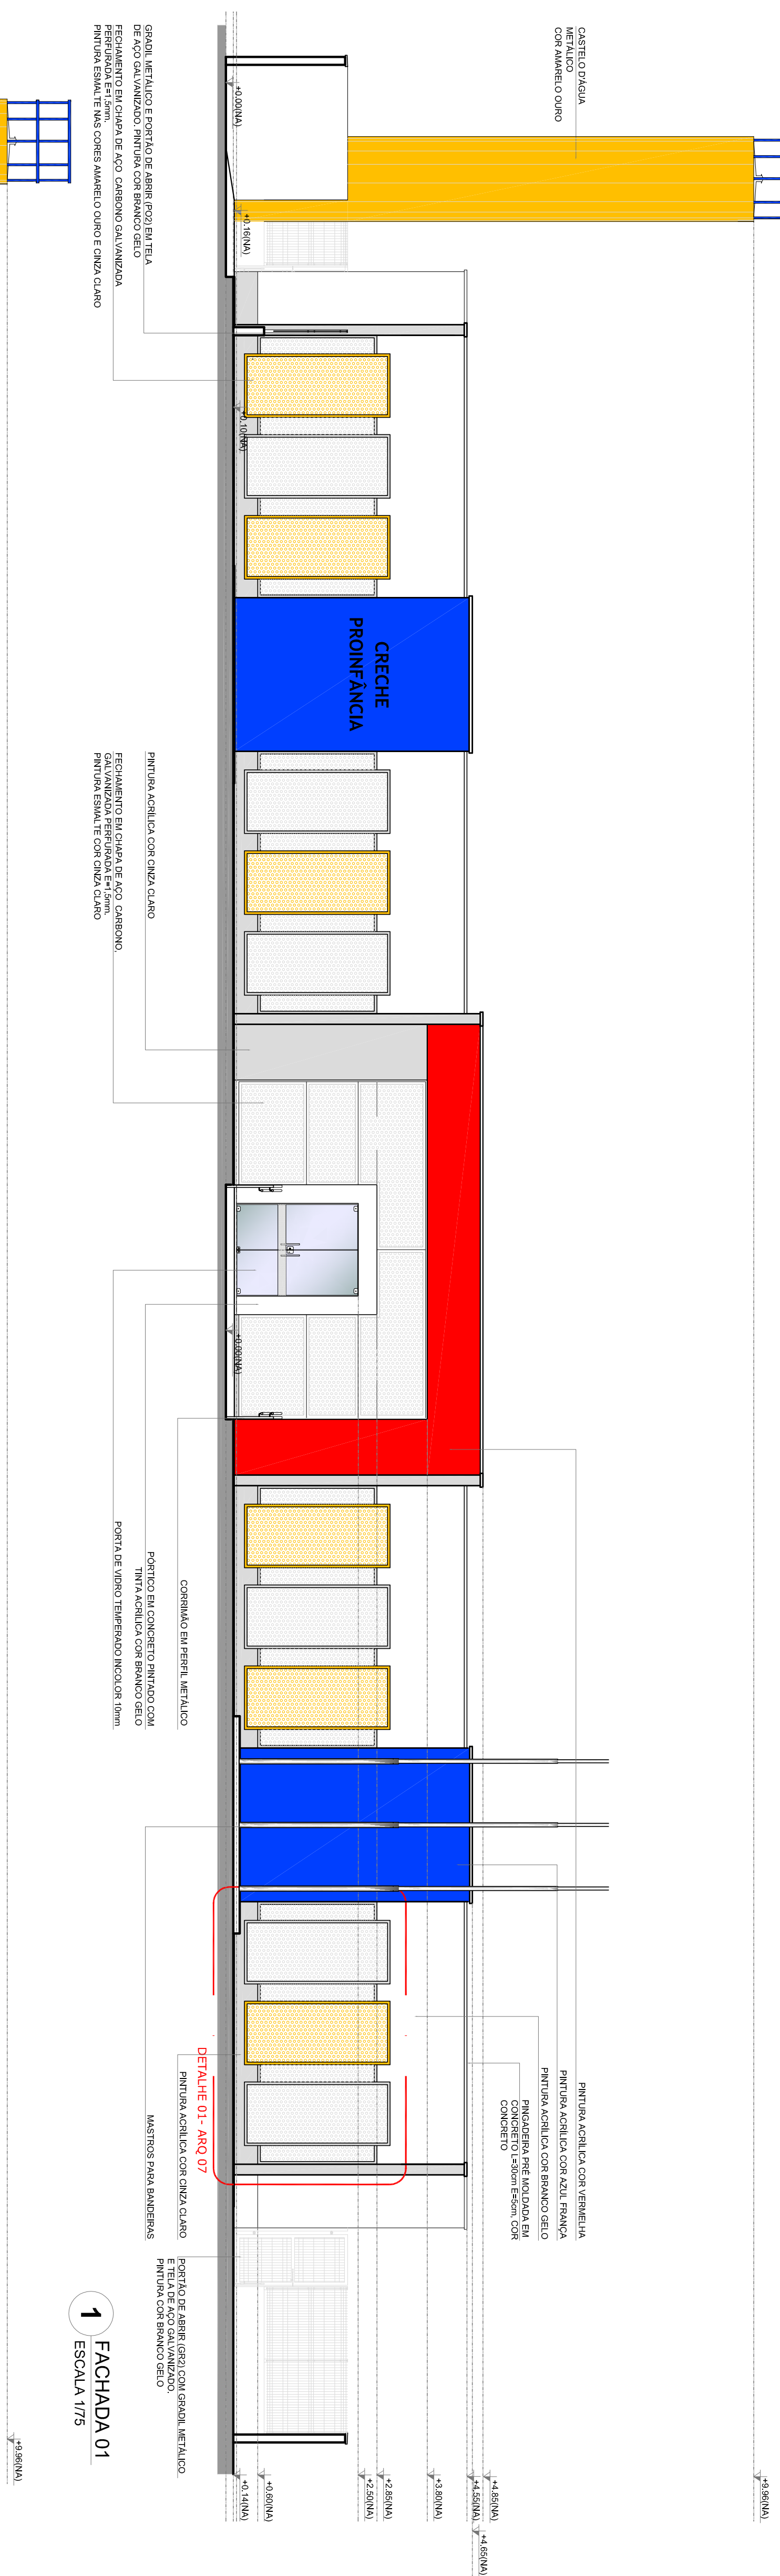[illegible][illegible]