



Ministério da Educação
Fundo Nacional de Desenvolvimento da Educação
Coordenação Geral de Infra-Estrutura - CGEST




PRODUTOS GRÁFICOS - ESTRUTURA – 24 pranchas

Estrutura de Concreto – 17 pranchas


Nome do arquivo	Título	Escala
TIPO2-SFN-PLB-GER0-01_R01	Fundação Indireta - Opção 1: Blocos sobre estacas - Locação de obra e planta de cargas	indicada
TIPO2-SFN-PLD-GER0-02_R01	Fundação Indireta - Opção 1: Blocos sobre estacas – Detalhamento dos blocos	indicada
TIPO2-SFS-PLD-GER0-03_R01	Fundação Direta - Opção 2: Fundação sapatas – Locação de obra e planta de cargas	1:75
TIPO2-SFS-PLD-GER0-04_R01	Fundação Direta - Opção 2: Fundação sapatas – Detalhamento das sapatas	indicada
TIPO2-SFS-PLD-GER0-05_R01	Fundação Direta - Opção 2: Fundação sapatas – Detalhamento das sapatas	indicada
TIPO2-SCF-PLB-N000-06_R01	Planta de formas – Nível 000	1:75
TIPO2-SCV-PLD-N000-07_R01	Vigas nível 000 – Forma e armação	indicada
TIPO2-SCV-PLD-N000-08_R01	Vigas nível 000 – Forma e armação	indicada
TIPO2-SCV-PLD-N000-09_R01	Vigas nível 000 – Forma e armação	indicada
TIPO2-SCP-PLD-N000-10_R01	Pilares nível 000 – Forma e armação	indicada
TIPO2-SCF-PLB-N310-11_R01	Planta de formas – Nível 310	1:75
TIPO2-SCV-PLD-N310-12_R01	Vigas nível 310 – Forma e armação	indicada
TIPO2-SCV-PLD-N310-13_R01	Vigas nível 310 – Forma e armação	indicada
TIPO2-SCV-PLD-N310-14_R01	Vigas nível 310 – Forma e armação	Indicada
TIPO2-SFN-PLD-RES0-15_R01	Reservatório – Detalhamento da fundação	Indicada
TIPO2-SCO-PLD-MUR0-16_R01	Muro frontal – Forma e armação	Indicada
TIPO2-SCO-PLD-GAS0-17_R01	Abrigo de gás – Forma e armação	Indicada

Estrutura Metálica – 7 pranchas


Nome do arquivo	Título	Escala
TIPO2-SMT-PLE-BLCA-01_R01	Estrutura de cobertura, forro e elevações – Bloco A	1:75
TIPO2-SMT-PLE-BLCB-02_R01	Estrutura de cobertura, forro e elevações – Bloco B	1:75
TIPO2-SMT-PLE-BPTC-03_R01	Estrutura de cobertura, forro e elevações – Pátio	indicada
TIPO2-SMT-AMP-GER0-04_R01	Ampliações das tesouras	indicada
TIPO2-SMT-DET-GER0-05_R01	Detalhes Construtivos	indicada
TIPO2-SMT-COB-GER0-06_R01	Planta de telhas – Blocos A, B e Pátio coberto	1:75
TIPO2-SMT-DET-GER0-07_R01	Detalhes Construtivos	indicada

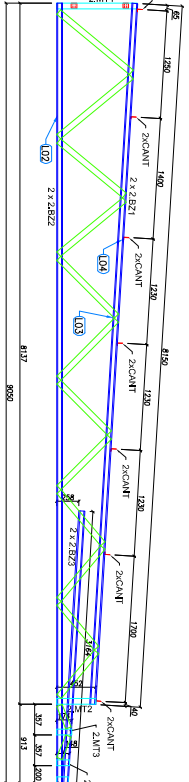

VISTA FRONTAL - BANZOS, MONTANTES e CANTONEIRAS

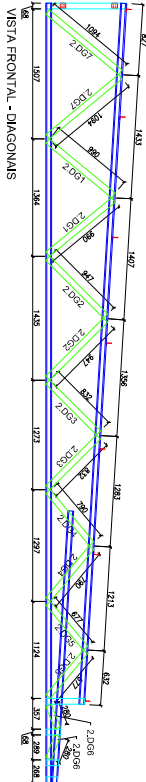

VISTA FRONTAL - DIAGONAIS

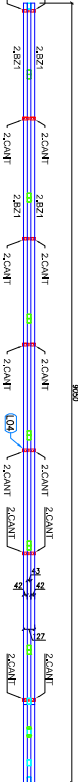


VISTA SUPERIOR - BANZOS, CANTONEIRAS e LUVAS

1 TS1 - (K28) SEM ESCALA

LISTA DE PERIS-UF - CIRCULO TIPO 02 - 2.153				
ITEM	TAG	PERFIL	COMP. (mm)	QUANT.
1	2.B.1	UF 70	8150	2
2	2.B.2	UF 70	9050	2
3	2.B.3	UF 70	3145	4
4	2.MT.1	TUBO UF 70	395	1
5	2.MT.2	TUBO UF 70	1124	1
6	2.MT.3	TUBO UF 70	148	1
7	2.MT.4	TUBO UF 70	135	2
8	2.MT.5	TUBO UF 70	990	2
9	2.D.1	TUBO UF 70	942	2
10	2.D.2	TUBO UF 70	885	2
11	2.D.3	TUBO UF 70	885	2
12	2.D.4	TUBO UF 70	672	2
13	2.D.5	TUBO UF 70	280	2
14	2.D.6	TUBO UF 70	280	2
15	2.D.7	TUBO UF 70	1094	2


LISTA DE ACESSÓRIOS		
ITEM	ESPECIFICAÇÃO	QUANT.
1	PR 12-14 x 7/8" POL. COSSAL	36
2	LB 01 30 x 1,20 mm	18

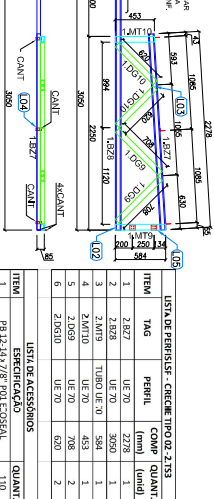

3 TS3 - (K16) SEM ESCALA



LISTA DE ACESSÓRIOS		
ITEM	ESPECIFICAÇÃO	QUANT.
1	PR 12-14 x 7/8" POL. COSSAL	110
2	LB 01 30 x 1,20 mm	10

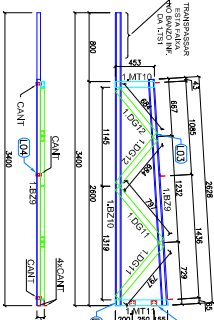


4 TS4 - (K04) SEM ESCALA

LISTA DE PERIS-UF - CIRCULO TIPO 02 - 2.154				
ITEM	TAG	PERFIL	COMP. (mm)	QUANT.
1	2.B.1	UF 70	2628	1
2	2.B.2	UF 70	3400	1
3	2.MT.1	UF 70	453	1
4	2.MT.2	TUBO UF 70	792	2
5	2.D.1	UF 70	792	2
6	2.D.2	UF 70	684	2


LISTA DE ACESSÓRIOS		
ITEM	ESPECIFICAÇÃO	QUANT.
1	PR 12-14 x 7/8" POL. COSSAL	110
2	LB 01 30 x 1,20 mm	10

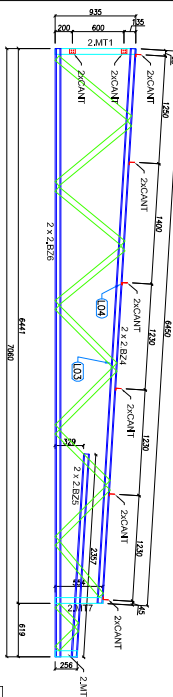

VISTA FRONTAL - BANZOS, MONTANTES e CANTONEIRAS

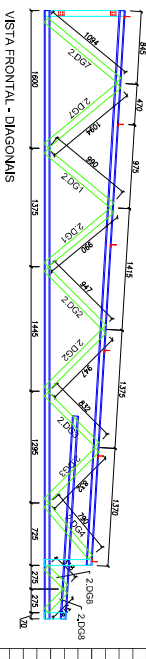

VISTA FRONTAL - DIAGONAIS

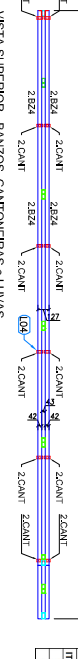


VISTA SUPERIOR - BANZOS, CANTONEIRAS e LUVAS

2 TS2 - (K03) SEM ESCALA

LISTA DE PERIS-UF - CIRCULO TIPO 02 - 2.152				
ITEM	TAG	PERFIL	COMP. (mm)	QUANT.
1	2.B.1	UF 70	6650	2
2	2.B.2	UF 70	2957	2
3	2.B.3	UF 70	7950	2
4	2.MT.1	TUBO UF 70	554	1
5	2.MT.2	TUBO UF 70	554	1
6	2.MT.3	TUBO UF 70	554	1
7	2.MT.4	TUBO UF 70	547	2
8	2.D.1	TUBO UF 70	832	2
9	2.D.2	TUBO UF 70	832	2
10	2.D.3	TUBO UF 70	790	1
11	2.D.4	TUBO UF 70	790	1
12	2.D.5	TUBO UF 70	318	2


LISTA DE ACESSÓRIOS		
ITEM	ESPECIFICAÇÃO	QUANT.
1	PR 12-14 x 7/8" POL. COSSAL	368
2	LB 01 30 x 1,20 mm	16

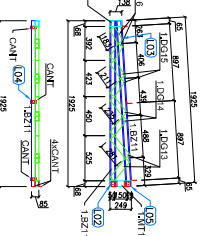


5 TS5 - (K02) SEM ESCALA

LISTA DE PERIS-UF - CIRCULO TIPO 02 - 1.155				
ITEM	TAG	PERFIL	COMP. (mm)	QUANT.
1	2.B.1	UF 70	1595	2
2	2.MT.1	TUBO UF 70	249	1
3	2.MT.2	UF 70	158	1
4	2.D.1	UF 70	235	2
5	2.D.2	UF 70	235	2
6	2.D.3	UF 70	211	2
7	2.D.4	UF 70	189	2


LISTA DE ACESSÓRIOS		
ITEM	ESPECIFICAÇÃO	QUANT.
1	PR 12-14 x 7/8" POL. COSSAL	160
2	LB 01 30 x 1,20 mm	10

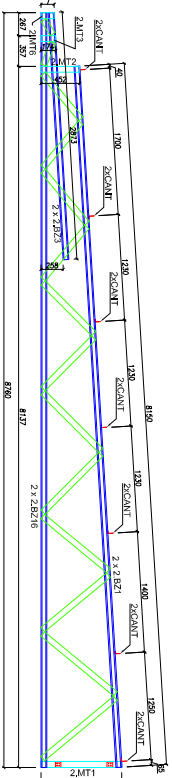

VISTA FRONTAL - BANZOS, MONTANTES e CANTONEIRAS

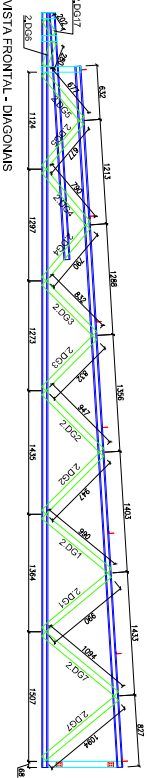

VISTA FRONTAL - DIAGONAIS

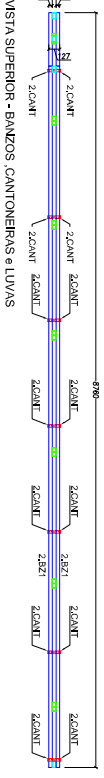


VISTA SUPERIOR - BANZOS, CANTONEIRAS e LUVAS

6 TS6 - (K03) SEM ESCALA


LISTA DE PERIS-UF - CIRCULO TIPO 02 - 2.155				
ITEM	TAG	PERFIL	COMP. (mm)	QUANT.
1	2.B.1	UF 70	8150	2
2	2.B.2	UF 70	2957	2
3	2.B.3	UF 70	8220	2
4	2.MT.1	TUBO UF 70	453	1
5	2.MT.2	TUBO UF 70	453	1
6	2.MT.3	TUBO UF 70	114	1
7	2.MT.4	TUBO UF 70	114	1
8	2.D.1	TUBO UF 70	960	2
9	2.D.2	TUBO UF 70	960	2
10	2.D.3	TUBO UF 70	790	2
11	2.D.4	TUBO UF 70	790	2
12	2.D.5	TUBO UF 70	672	2
13	2.D.6	TUBO UF 70	280	1
14	2.D.7	TUBO UF 70	1195	2
15	2.D.8	TUBO UF 70	672	1

LISTA DE ACESSÓRIOS		
ITEM	ESPECIFICAÇÃO	QUANT.
1	PR 12-14 x 7/8" POL. COSSAL	462
2	LB 01 30 x 1,20 mm	22

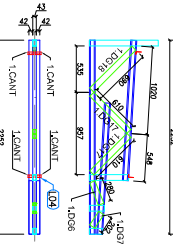


VISTA SUPERIOR - BANZOS, CANTONEIRAS e LUVAS




7 TS7 - (K05) SEM ESCALA

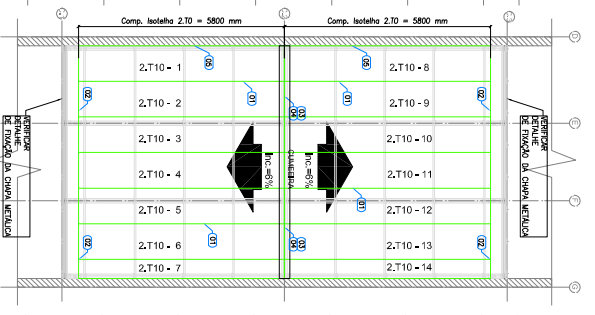


2 PÁTIO COBERTO - PLANTA DE COBERTURA
ESCALA: 1/75

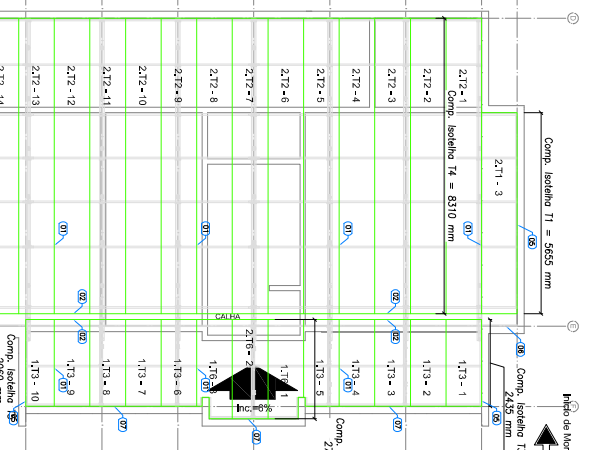





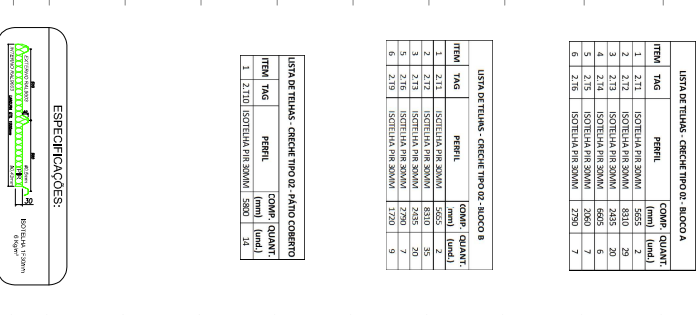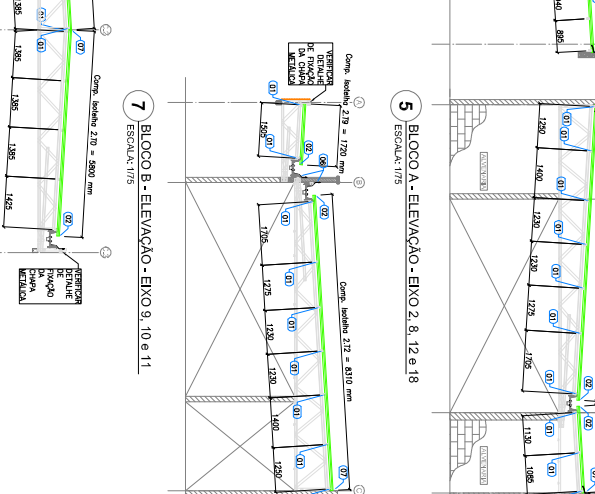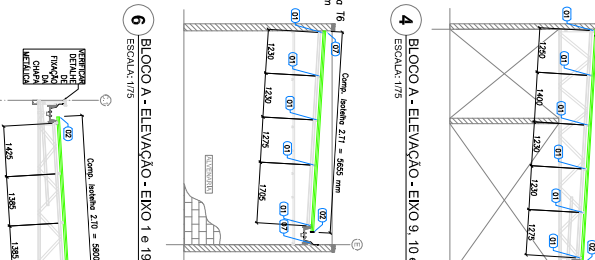


2 PÁTIO COBERTO - PLANTA DE COBERTURA
ESCALA: 1/75

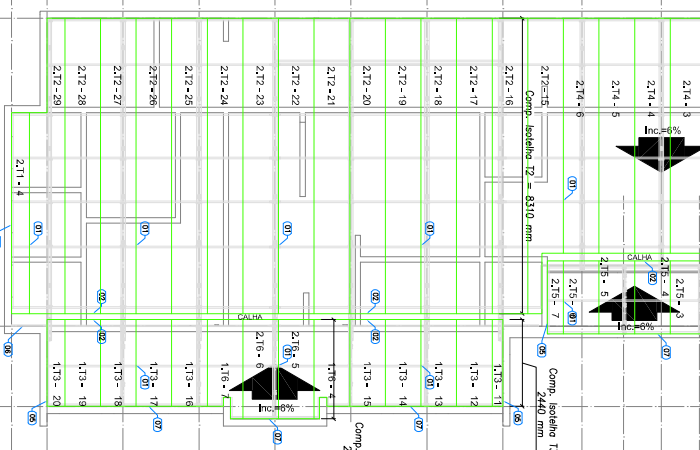

Comp. Isolação T4 = 6605 mm

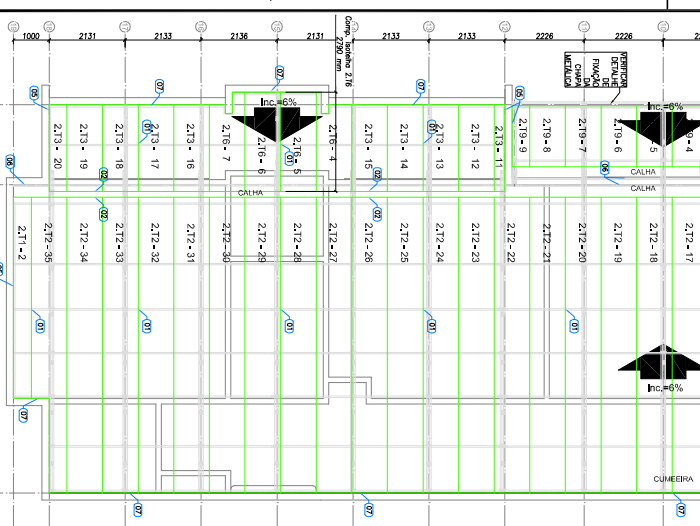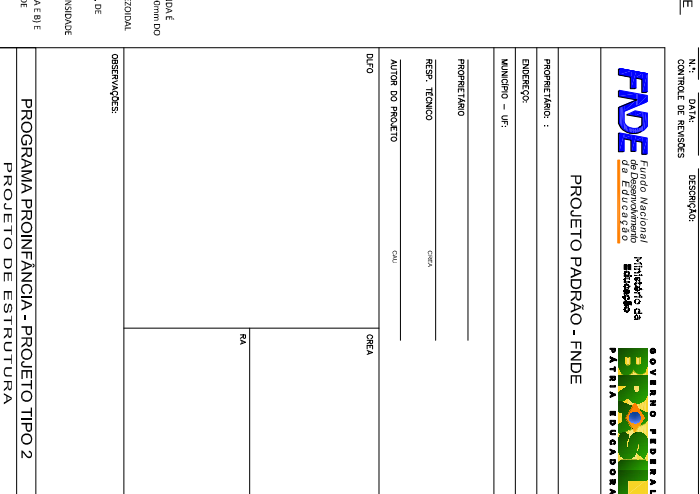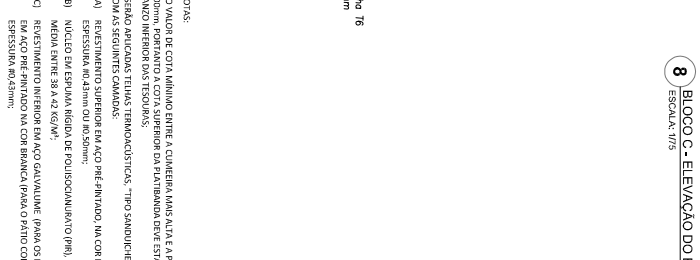


2.19 = 2
2.12 = 16

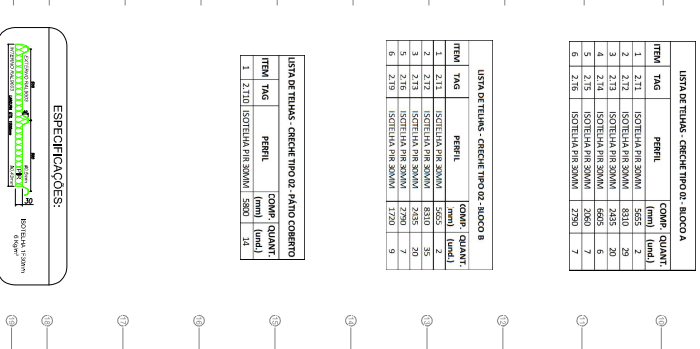



2 PÁTIO COBERTO - PLANTA DE COBERTURA




Comp. Isotilha T4 = 6605 mm

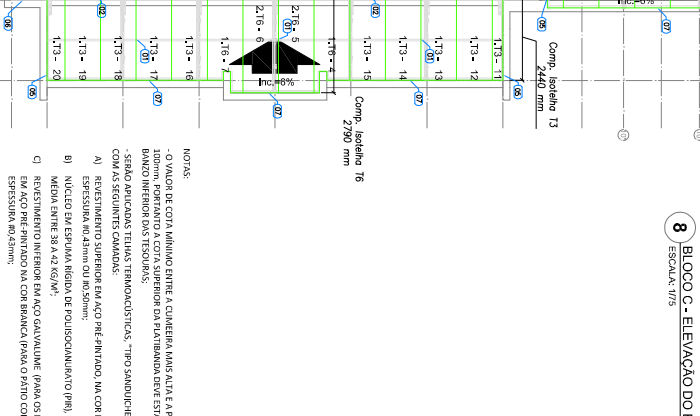

10

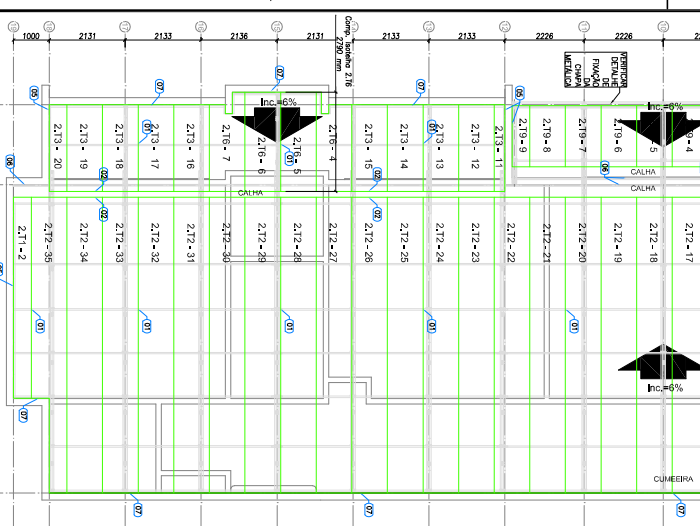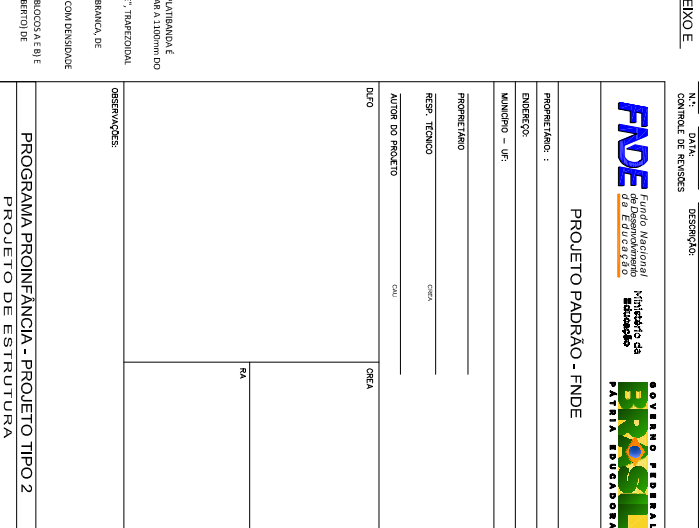


2.19 = 2
2.12 = 16

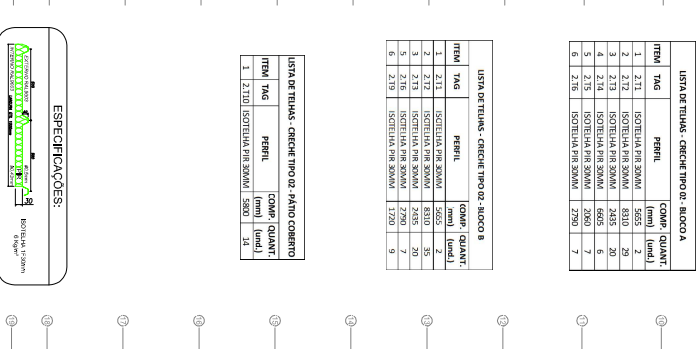


2 PÁTIO COBERTO - PLANTA DE COBERTURA



Comp. Isotilha T4 = 6605 mm

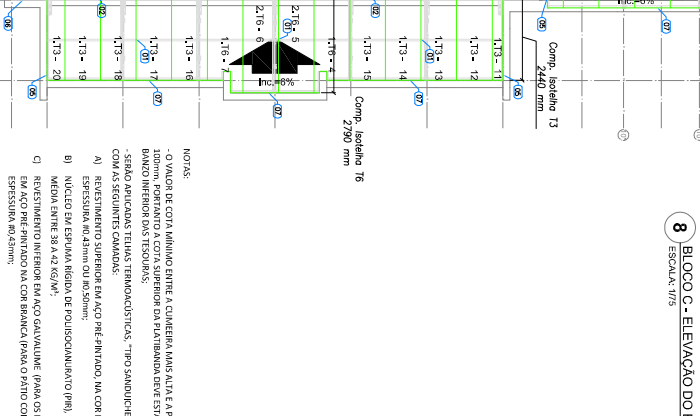


10

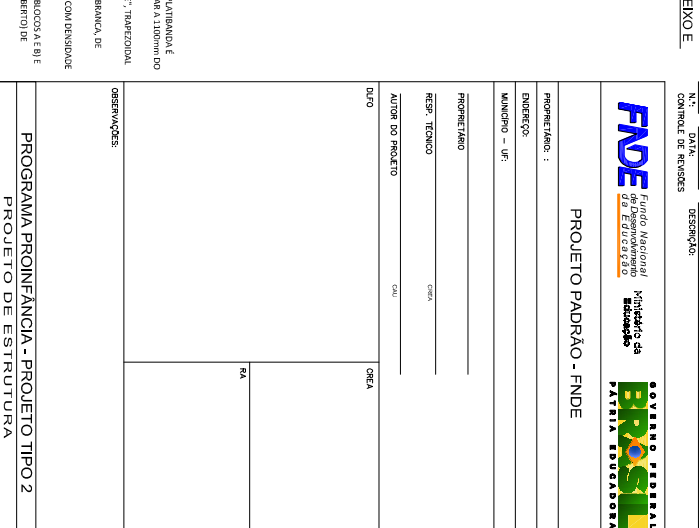


[illegible]

SISTEMA DE ENCAIXE DA ISOTELHA

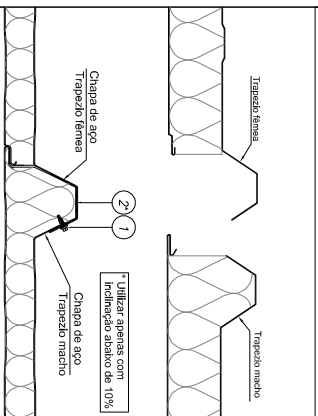


VISTA DA ISOTELHA

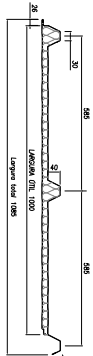

A inclinação mínima recomendada é de 6% para coberturas com comprimento da água da no máximo 20m


ITEM	DESCRIÇÃO	CONSUMO	CÓDIGO
2 ^o	Fita lona type 9 5mm	RdO com 13,7m	143104
1	PB114 - 14x7/8" P1 - Parafuso de Costura Chapra x Chapra	cada 500 mm	141580

DETALHE 01	FIXAÇÃO DA ISOTERMIA
------------	----------------------

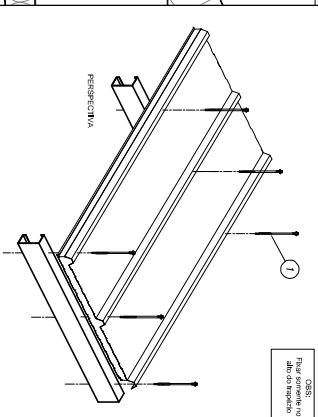


1	Parabuso PB 12 - 1/4" - 14 X 4" P4	2 pz / folha / terço	142913
ITEM	DESCRIÇÃO	CONSUMO	CODIGO

DETALHE 02	ACABAMENTO TRAPEZOIDAL
------------	------------------------

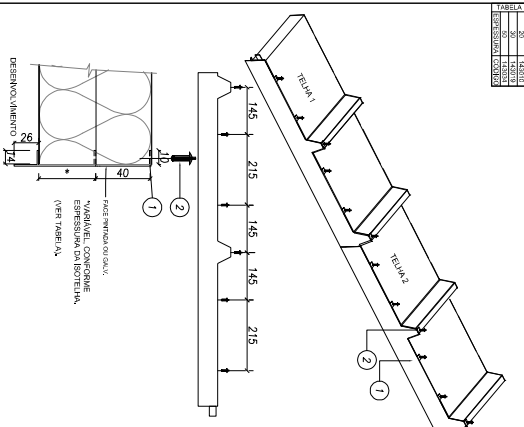


2	Rachete hermética 4,0 x 15 mm	a cada 300 mm	130520
1	Perfil acabamento trapézoidal com pinçadeira	1 pc / 50"fa	ver tabela
ITEM	DESCRIÇÃO	CONSUMO	CODIGO

DETALHE 03	CUNEEIRA TRAPEZOIDAL
------------	----------------------

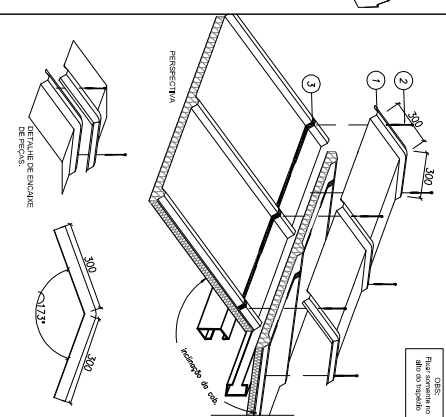


ITEM	DESCRIÇÃO	CONSUMO	CODIGO
2	Parafuso PB 12 - 1/4" - 14 x 4 - P4	2 pc / 100 un / torçao	142913
1	Correia Trapezoidal	1 pc / 100 un	140093

DETALHE 04	ACABAMENTO INTERNO CUMEEIRA AÇOVAÇO
------------	-------------------------------------

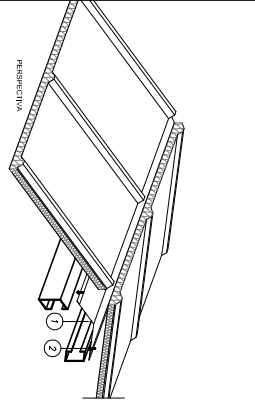


ITEM	DESCRIÇÃO	CONSUMO	CÓDIGO
2	Rebites POI branco 4,0 x 15 mm	3 cada 300 mm	141557
1	Cunha interna L180	1pc / 3 m	142902

RUFOLATERAL FIXADO EM ALVENARIA

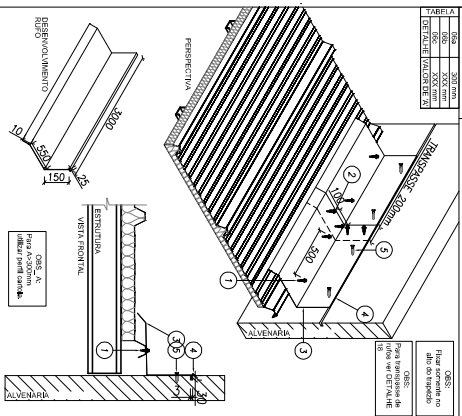


ITEM	DESCR. AO	CONSUMO
1	Parafuso cabeça P6 1/4" x 1/4" X 7/8" P1	141580
2	Parafuso cabeça P8 1/4" x 1/4" X 7/8" P1	141580
3	Rolo Label	1 kg * 3 m
4	Massa vibrante 1 kg 500 ml	144059
5	Parafuso Taper 1/4" x 1,1/4"	chão 500 mm

DETALHE 06	ACABAMENTO LATERAL CALHA
------------	--------------------------

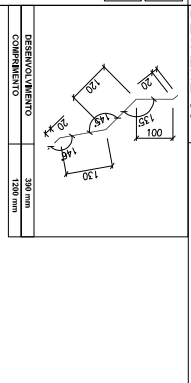

320 mm 3000 mm	320 mm 3000 mm

DETALHE 07	RUFO SUPERIOR DENTADO FIXADO EM ALVENARIA
------------	---

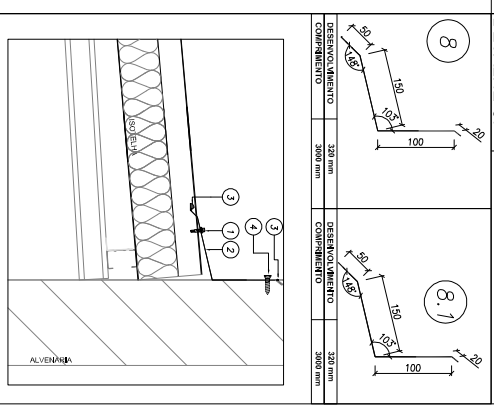

4	Parafuso lapsoe 1/4" x 1, 1/4"	caixa 500 mm	
1	Massa vedante litica 800 ml	1 tubo = 30 m	144029
2	Mqo Superio Ortopico	1 pç = 3 m	
1	161/4 - 162/8 P1 - Fagulha de Costura Chiruga X Chiruga	caixa 500 mm	141980
ITEM	DESCRICAO	CONSUMO	CODIGO

NOTAS

- O VALOR DE COTA MÍNIMO ENTRE A CUMEITEIRA MAIS ALTA E A PLATIBANDA É 100mm, PORTANTO A COTA SUPERIOR DA PLATIBANDA DEVE ESTAR A 100mm DO BANZO INFERIOR DAS TESSOURAS;
- SERÃO APLICADAS TELHAS TERMOACÚSTICAS, "TIPO SANDUICHE", "TRAPEZOIDAL COM AS SEGUINTES CAMADAS:

A) REVESTIMENTO SUPERIOR EM AÇO PRE-PINTADO, NA COR BRANCA, DE ESPESSURA #0,43mm OU #0,50mm;








b) NÚCLEO EM ESPUMA RÍGIDA DE POLISOCIANURATO (PIR), COM DENSIDADE MÉDIA ENTRE 38 A 42 KG/M³;

c) REVESTIMENTO INTERIOR EM AÇO GALVALUME (PARA OS BLOCOS A E B) EM AÇO PRÉ-PINTADO NA COR BRANCA (PARA O PÁTIO COBERTO) DE ESPESURA 10,43mm;

REFERÊNCIAS

- MEMORIAL DESCRITIVO E ESPECIFICAÇÕES TÉCNICAS
- PLANILHA DE QUANTITATIVOS.

01	ADOSTO/2016	Correções de incompatibilidades;
N.º	DATA	Criação de novos e/ou alteração de atribuições;
CONTROLE DE REVISÕES		DESCRIÇÃO
 		
PROJETO PADRÃO - FUNDE		
PROJETISTA :		
FUNDE/CP:		
MUNICÍPIO - UF:		
PROJETISTA :		
RES. TÉCNICO		
AUTOR DO PROJETO		
CRA		
DETA		
RA		
OBSERVAÇÕES:		
PROGRAMA PROINFÂNCIA - PROJETO TIPO 2 PROJETO DE ESTRUTURA ESTRUTURA METAPELA DETALHES CONSTRUTIVOS SMT		

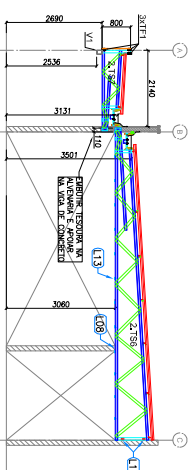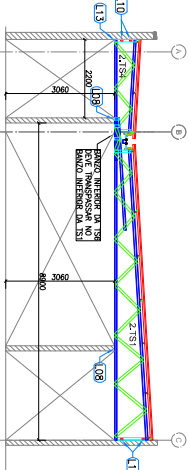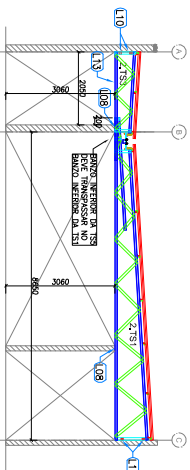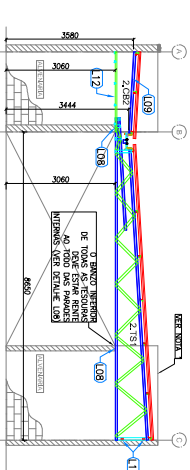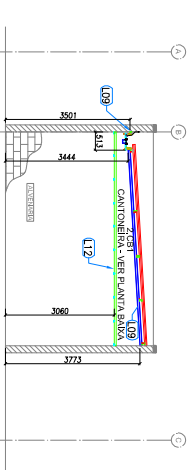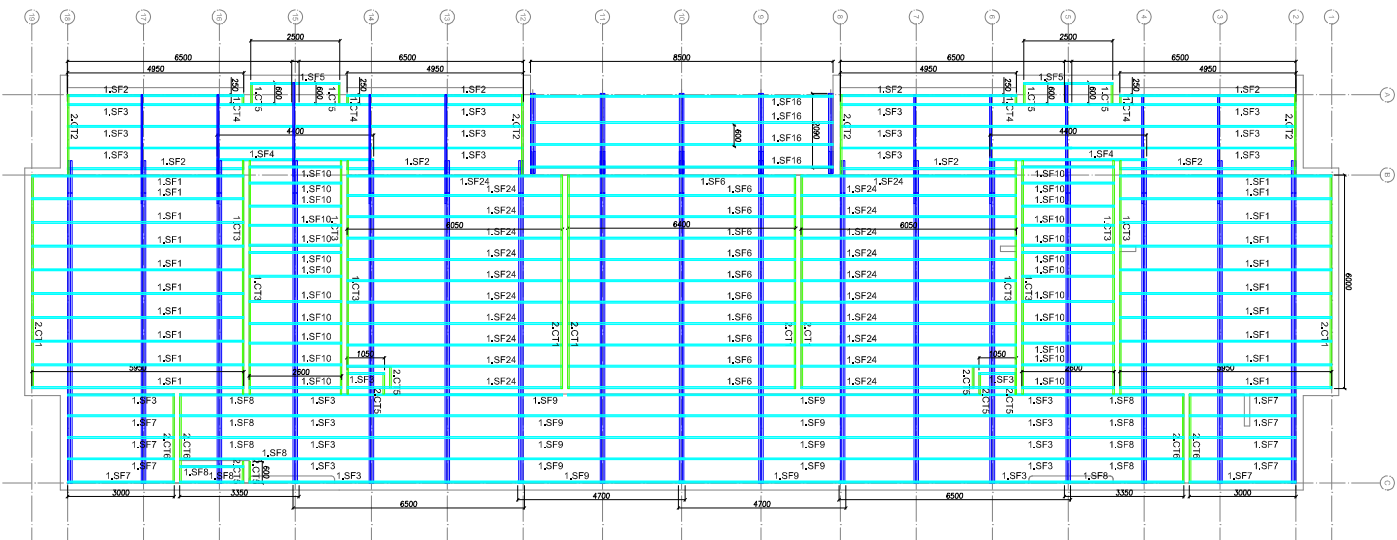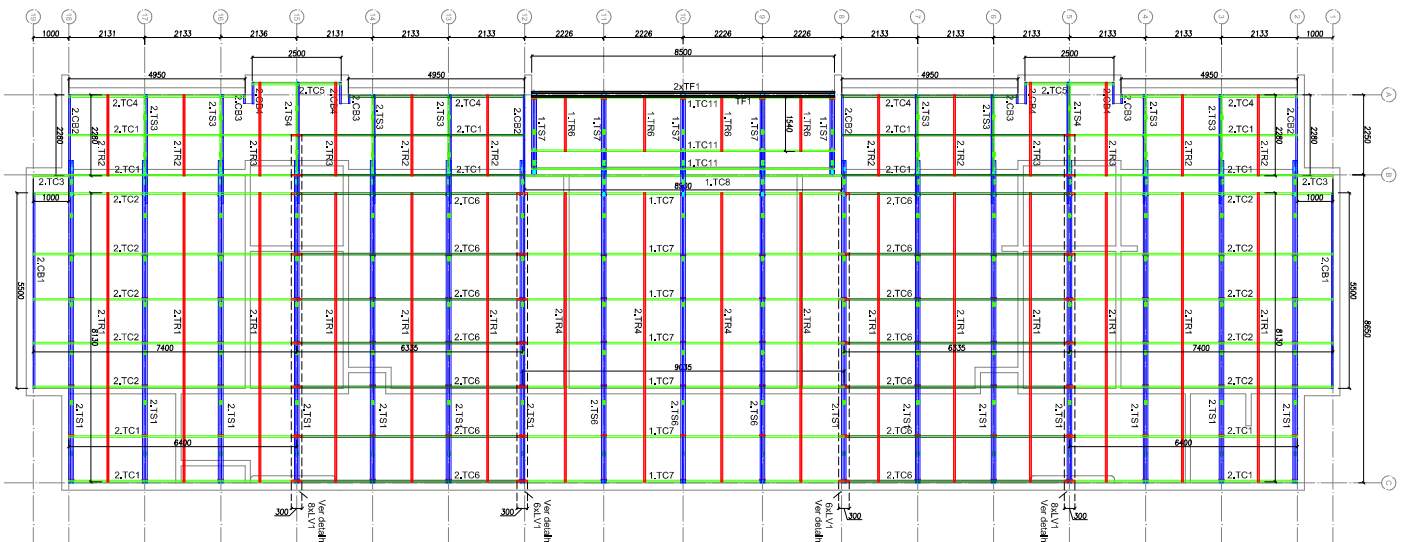


ITEM	TAC	B		
		PERFIL	COMP. QUANT.	UNID.
1	2103	UF-70	6600	50
2	2103	UF-70	1000	70
3	2103	UF-70	1000	70
4	2104	UF-70	4650	4
5	2105	UF-70	2500	2
6	2105	UF-70	6335	3,4
7	2107	UF-70	9035	7
8	2109	UF-70	6700	1
9	21C1	UF-70	7500	3
10	21C1	UF-70	5500	2
11	21C2	UF-70	7280	4
12	21C2	UF-70	600	4
13	21C6	UF-70	600	4
14	21C6	UF-70	930	2
15	21T1	C-6 300Mx8	6900	7,2
16	21T2	C-6 300Mx8	7280	5
17	21T8	C-6 300Mx8	5190	4
18	21U1	UF-70	300	26
19	21R1	UF-70	465	32
20	21R1	UF-70	465	32
21	21S1	UF DETALHE DE TAB		2
22	21S1	UF DETALHE DE TAB		2
NOTAS:

O VAZÃO DE COTA MÍNIMO ENTRA NA CINESELA MAIS ALTA E A PLATIBANDA É 100mm, PORTANTO A COTA SUPERIOR DA PLATIBANDA DEVE ESTAR A 1100mm DO BÊNTO INFERIOR DAS ESCADAS.

REFERÊNCIAS:

- MEMORIAL DESCRITIVO E ESPECIFICAÇÕES TÉCNICAS;
- PLANTUA DE QUANTITATIVOS.

[illegible]

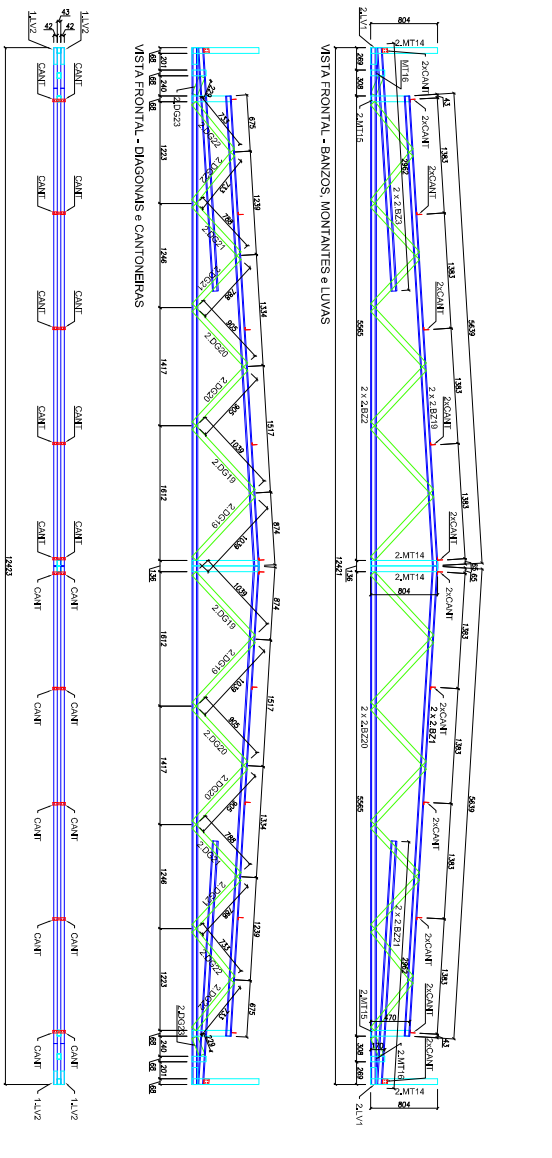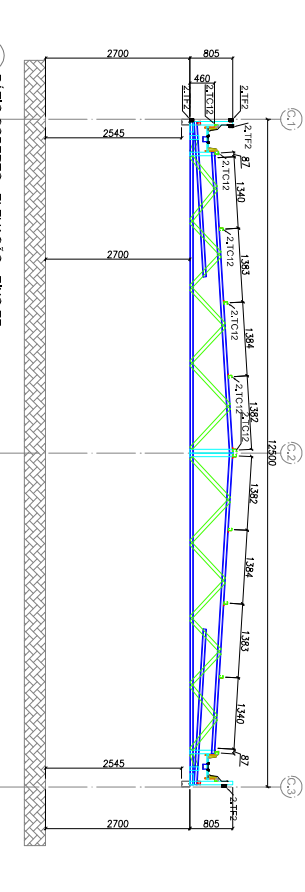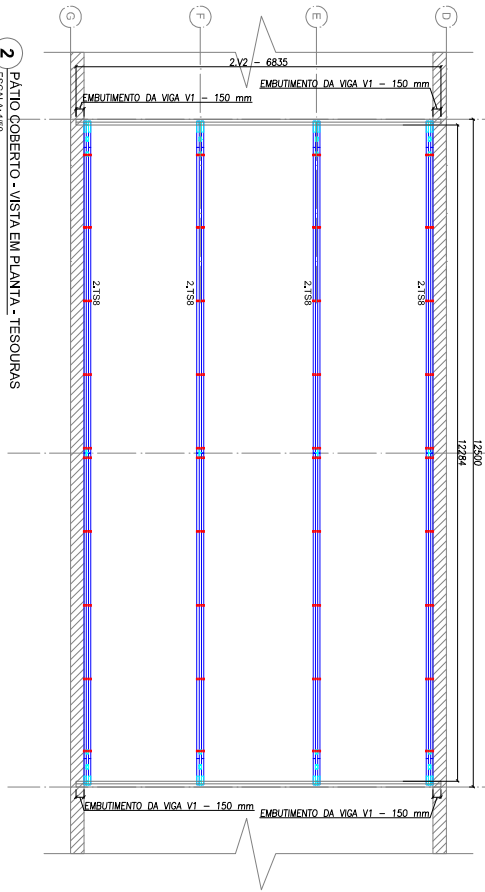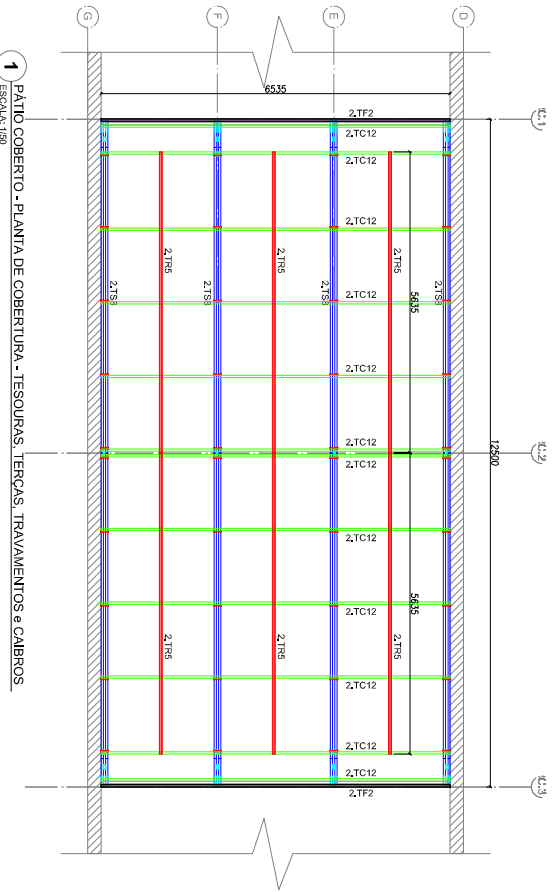

5


TS8 - (X04)

SEM ESCALA

ITEM	TAG	PERFIL	COMP. (mm)	QUANT. (unh.)
1	2.B219	UE 70	3559	4
2	2.B220	UE 70	12421	2
3	2.B221	UE 70	2952	4
4	2.MT14	TUBO UE 70	804	4
5	2.MT15	TUBO UE 70	470	2
6	2.MT16	TUBO UE 70	170	2
7	2.DG19	TUBO UE 70	1040	4
8	2.DG20	TUBO UE 70	905	4
9	2.DG21	TUBO UE 70	788	4
10	2.DG22	TUBO UE 70	733	4
11	2.DG23	TUBO UE 70	230	2
13	2.LV1	UE 70	200	2

ITEM	ESPECIFICAÇÃO	QUANT.
1	PB 12-14 x 7/8" PDI ECOSEAL	716
2	L 60 x 30 # 1,20 mm	24

ITEM	TAG	PERFIL	COMP. (mm)	QUANT. (unh.)
1	2.CV10	CAN 30200.8	1211	4
2	2.TC12	UE 70	6535	12
3	2.TB2	TUBO UE 70	6535	6
4	2.TB65	CAN 30200.8	5640	6
5	2.TB8	VER DETALHE DE FAB.	-	4
6	2.V02	UE 150X60X20X5.00	6835	4

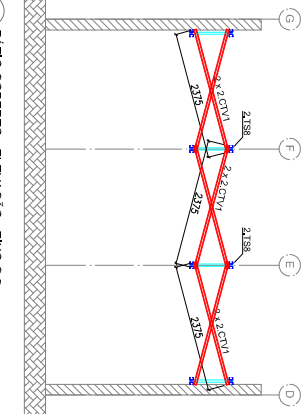

NOTAS:

- O VALOR DE COTA MÍNIMO ENTRE A CUMETRA MAIS ALTA E A PLATIBANDA É 100mm, PORTANTO A COTA SUPERIOR DA PLATIBANDA DEVE ESTAR A 1100mm DO BANDO INFERIOR DAS TESOURAS.

REFERÊNCIAS:

- MEMORIAL DESCRITIVO E ESPECIFICAÇÕES TÉCNICAS.

- PLAVINIA DE QUANTITATIVOS.

01

AGOSTO/2018

Correção de incompatibilidades.

Correção de erro.

02

DATA

CONTROLE DE REVISÕES

DESCRIÇÃO

FNDE Fundação Nacional do Ensino

BRASIL Ministério da Educação

PROJETO PADRÃO - FNDE

PROJETADE: I

ENFEREÇO

MANEIRO - UF:

PROJETADE

RESP. TÉCNICO

AUTOR DO PROJETO

DATA

OBSERVAÇÕES:

PROGRAMA PROINFÂNCIA - PROJETO TIPO 2			
PROJETO DE ESTRUTURA			
