


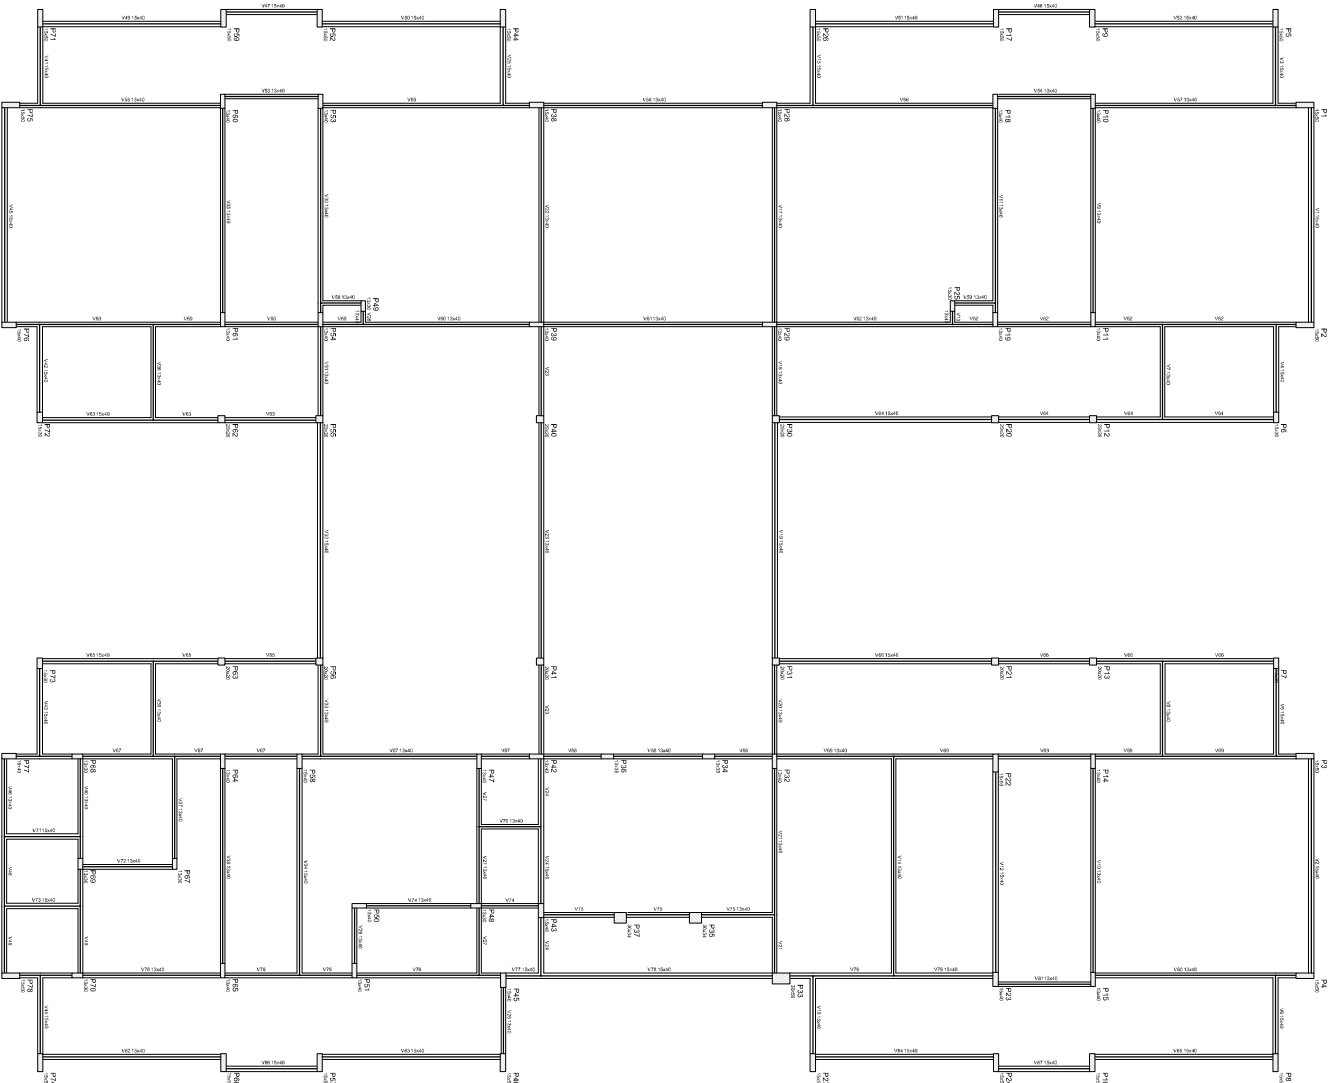


NOTAS:

- EXECUTAR ESTE PROJETO JUNTAMENTE COM OS PROJETOS DE INSTALAÇÕES COMPLEMENTARES;
 - ANTES DA CONCRETAGEM PREVER PASSAGEM PARA AS TUBULAÇÕES, DENTRO DOS LIMITES ESTABELECIDOS PELA NBR 6118:2014;
 - ALTERAÇÕES NESTE PROJETO SOMENTE COM AUTORIZAÇÃO EXPRESSA DO FNDCE;
- REFERÊNCIAS:
- MEMORIAL DESCRITIVO E ESPECIFICAÇÕES TÉCNICAS;
 - PLANILHA DE QUANTITATIVOS.

 GOVERNO FEDERAL					
 Fundo Nacional de Educação					
Ministério da Educação					
PROJETO PADRÃO - FNDE					
PROJETO TIPO:					
BENEFÍCIO:					
MUNICÍPIO – UF:					
PROPRIETÁRIO					
RESP. TÉCNICO					
AUTOR DO PROJETO					
DADO					
CREA					
BA					
OBSERVAÇÕES:					

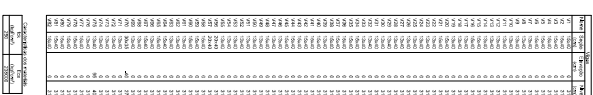

- EXECUTAR ESTE PROJETO JUNTAMENTE COM OS PROJETOS DE INSTALAÇÕES COMPLEMENTARES;

- ALTERAÇÕES NESTE PROJETO SOMENTE COM AUTORIZAÇÃO EXPRESSA DO FNDE;

- MEMORIAL DESCRITIVO E ESPECIFICAÇÕES TÉCNICAS;

- PLANILHA DE QUANTITATIVOS.

01	AGOSTO/2016	Correção nos Blocos B34, B36; Suprimento S34, S36; Pivetes P33, P40, P52.
N.º	DATA	DESCRIÇÃO
		Vigas do nível 310: V22, V56, V75; e Reforço do Vigas do nível 310: V72.

PROJETO PADRÃO - FNDE

ENDEREÇO:

MUNICIPALIO – UF

PROPRIETÁRIO

RESP. TÉCNICO

AUTOR DO PROJETO

DUFO

CREA

OBSERVAÇÕES:

PROGRAMA PROINFÂNCIA - PROJETO TIPO 2

PROJETO DE ESTRUTURA

COORDENADOR CGEST - Coordenação Geral de Infraestrutura Edson de Azevedo	ESTRUTURA DE CONCRETO PLANTA DE FORMAS
---	---


SCF

---------	------------------

R.01

DATA EN15591


11/17

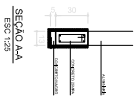



Características dos materiais	
fck	Ecs
(kgf/cm ²)	(kgf/cm ²)
250	238000

2 FORMA NIVEL 200
ESCALA 1/50

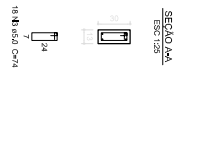


Volume do concreto (C-25) = 0.40 m³
Área de forma = 6.29 m²

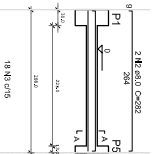
V4
ESC 1:50

Volume de concreto (C-25) = 0.36 m³
Área de forma = 7.03 m²

$p_2 = p_3$

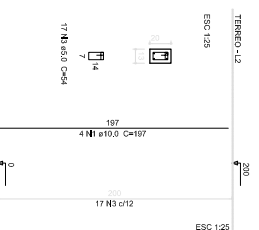


	DMM (mm)	C.TOTAL (m)	PESO + 10 % (kg)
ACO	10,0	39,4	26,4
CASO	5,0	56,1	9,0
PESO TOTAL (kg)			
CASO	20,8		
CANO	9,5		

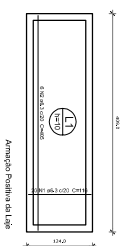

Resumo do aço			
AÇO	DIAM (mm)	C.TOTAL (m)	PESO + 10% (kg)
CASO	6,3	62,3	
PESO TOTAL (kg)			
CASO	16,8		


6 LAJE NIVEL 200
INDICADA

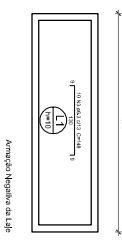

FUNDE Fundo Nacional
de Desenvolvimento
da Educação

**Ministério da
Educação**


BRASIL GOVERNO FEDERAL
PÁTRIA EDUCADORA

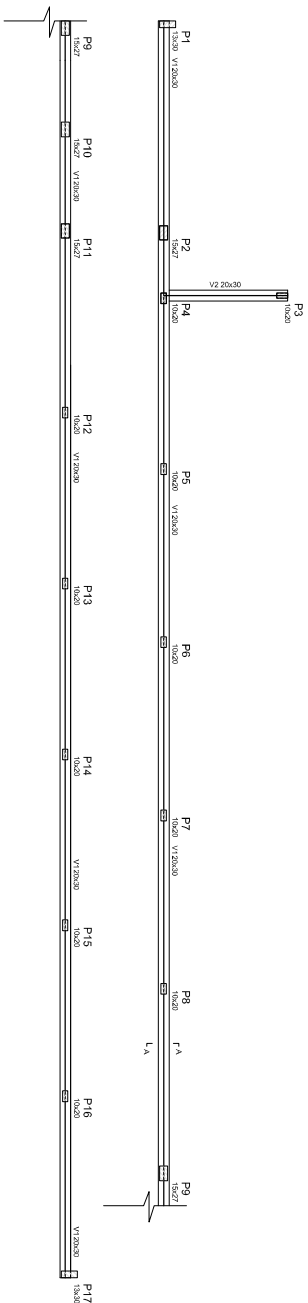

SEÇÃO AA
ESC. 1:25




30
5
20
ALVENARIA
CONCRETO

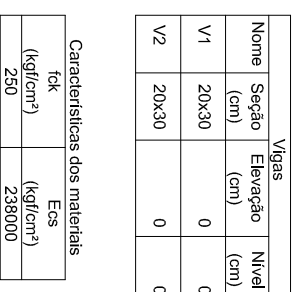


Características dos materiais

fck (kgf/cm ²)	Ecs (kgf/cm ²)
250	238000

1 **FORMA NIVEL BALDRAME**
ESCALA 1/50

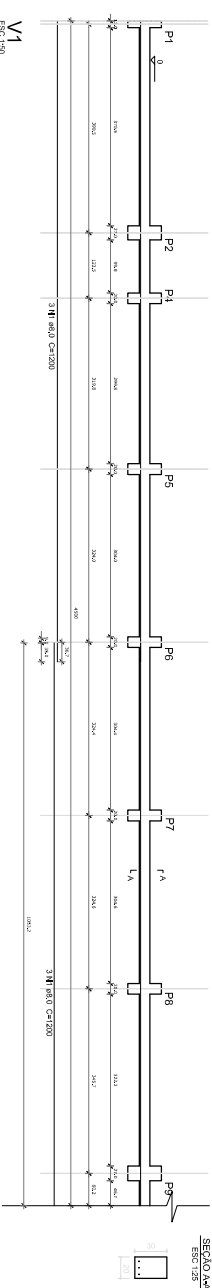


SEÇÃO A-A
ESC 1:25

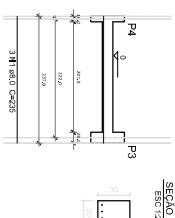

SEÇÃO
ESC 12

V2
ESC 1:5


SEÇÃO A-A
ESC 1:25

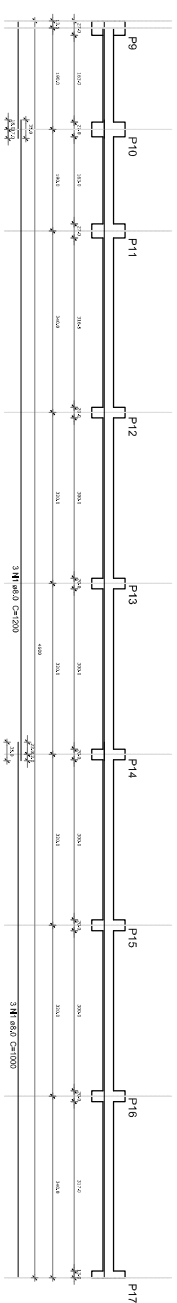

2 **VIGAS NIVEL BALDRAME**
ESCALA 1/50


ESCALA 1/50

P1=P17

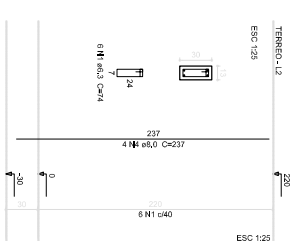


TERREO - I2	ZAV
ESC 1:25	

P2=P9=P10=P11

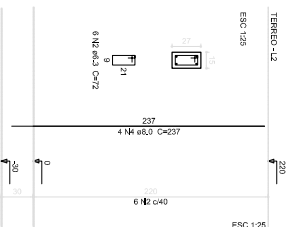

TERREO - L2

P3=P4=P5=P6=P7=P8=P12=P13=P14=P15=P16

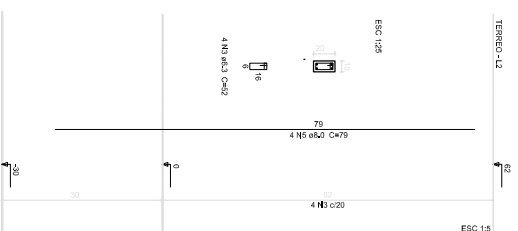

TERREO - L2	62	
C 1:5		

3 PILARES NIVEL TÉRREO
INDICADA

INDICADORA

Resumo do aço			
ACO	DIAM (mm)	C.TOTAL (m)	PESO + 10 % (kg)
CA50	8,0	101,16	43,9
CA60	6,3	55,28	13,7
PESO TOTAL (kg)			
CA50	43,9		
CA60	13,7		








Volume de concreto (C-25) = 0.7 m³
Área de forma = 15.10 m²

Resumo do aço			
AÇO	DIAM (mm)	C.TOTAL (m)	PESO + 10 % (kg)
CA50	8,0	145,0	63,3














Volume de concreto (C-25) = 2.84 m³
Área de forma = 28.40 m²

Area de forma = 28.40 m²

[illegible]

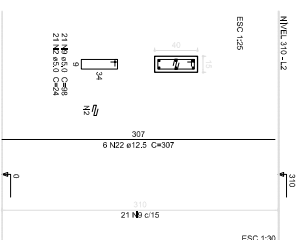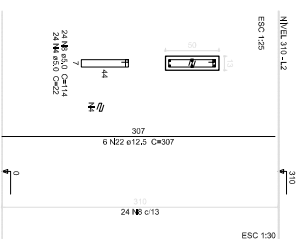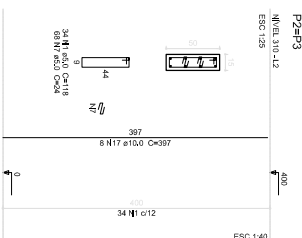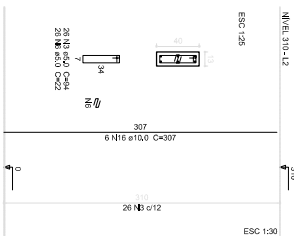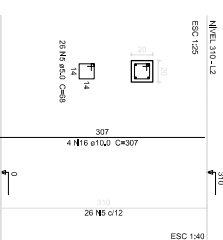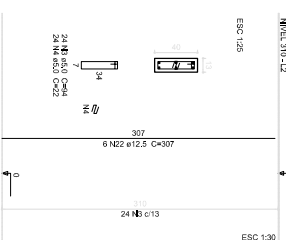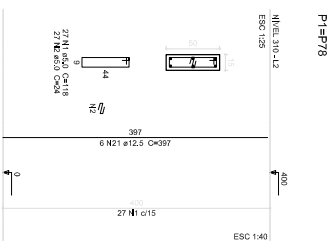












Relatório do aço			
24P1	24P2	18P4	
13P15	P22	29P23	
70P26	34P28	64P30	
P33	24P35	P37	
P46			
Resumo do aço			
Aço	DNM	C.TOTOL	PESO + 10 %
	(mm)	(kg)	
CA60	10,0	1140,7	774,2
CA40	15,6	324,8	344,2
CA40	4,0	2530,33	429,4
PESO TOTAL			
	(kg)		
CA60	1104,2		
CA40	429,4		

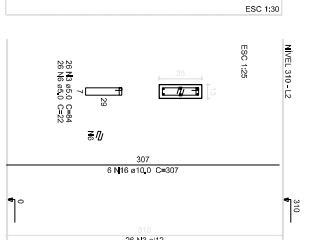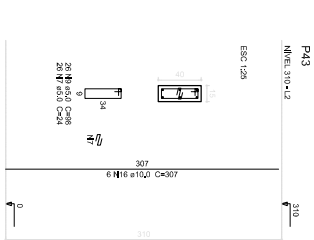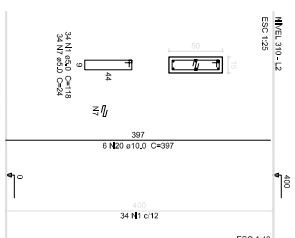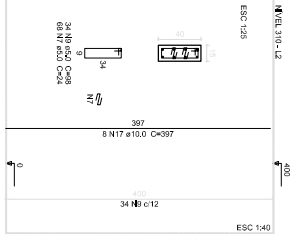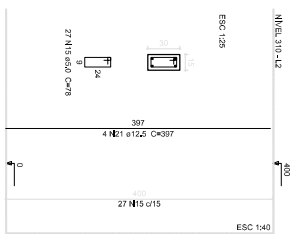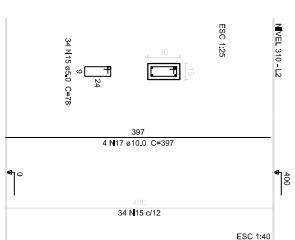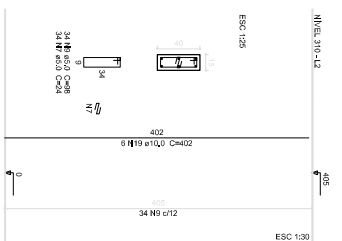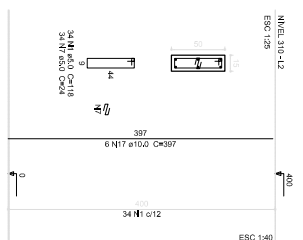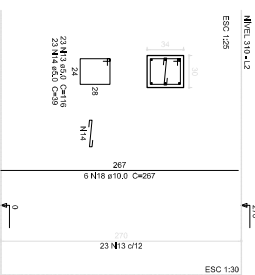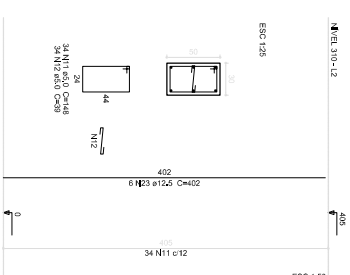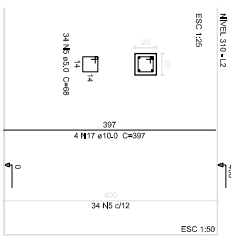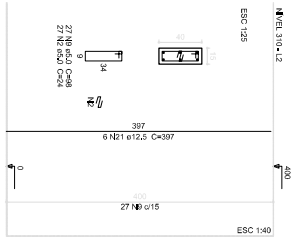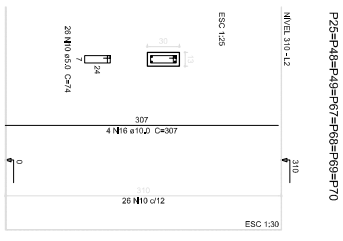

[illegible][illegible][illegible][illegible]

AUTOR DO PROJETO		Cau		COTA
BDO				
				V62 ESC: 1/25
				V64 ESC: 1/25
				V65 ESC: 1/25











PROGRAMA PROINFANCIA - PROJETO TIPO 2 PROJETO DE ESTRUTURA					
CONTEUDO		ESTRUTURA DE CONCRETO			
		CCE-7 • Coordenação Geral e Infraestrutura Educativa			
		FORMA E ARMAÇÃO			
TÍTULO	TEMA				
FUNDO	DIRETÓRIO				
A1 (08/04/11)	ANEXO IV				
PÁGINA	08/17				

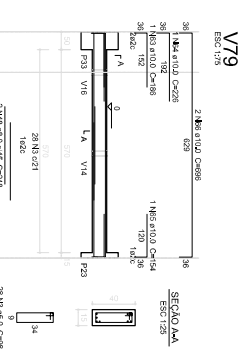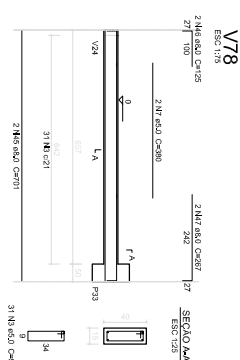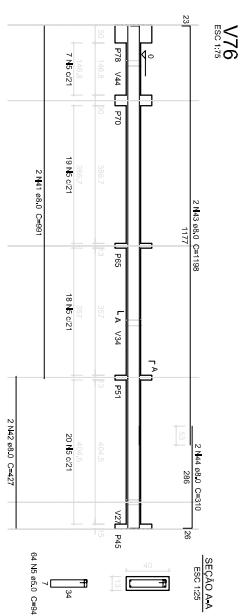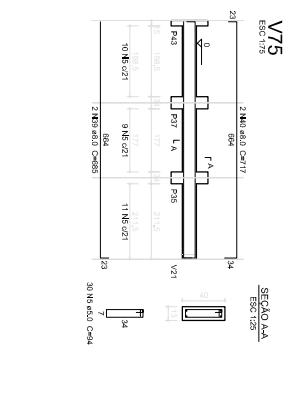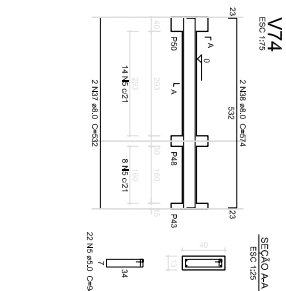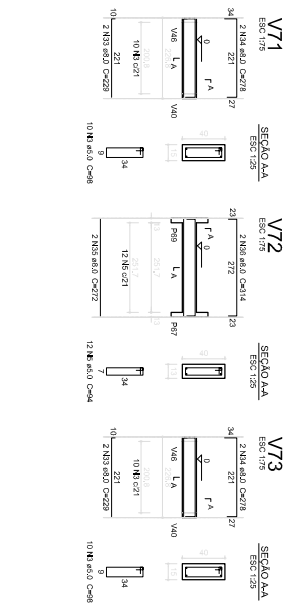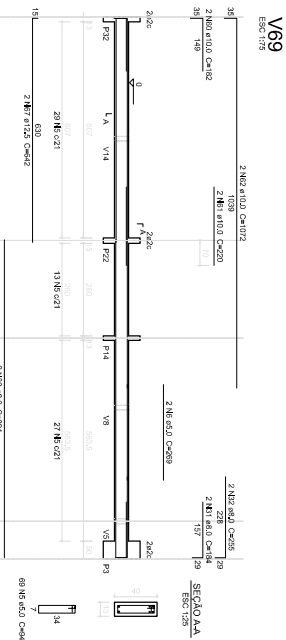
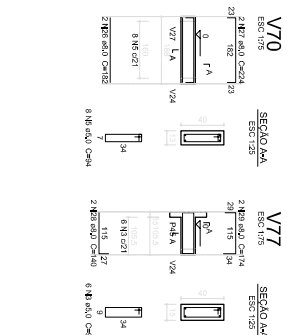
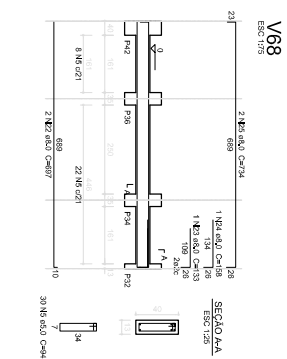
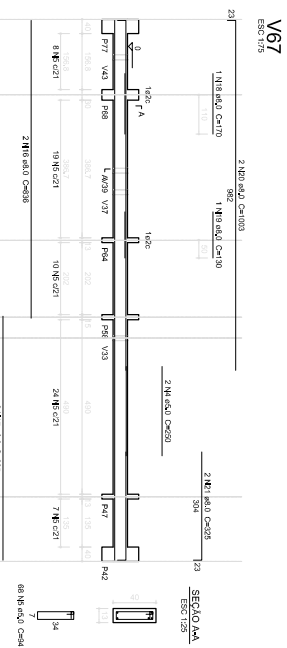
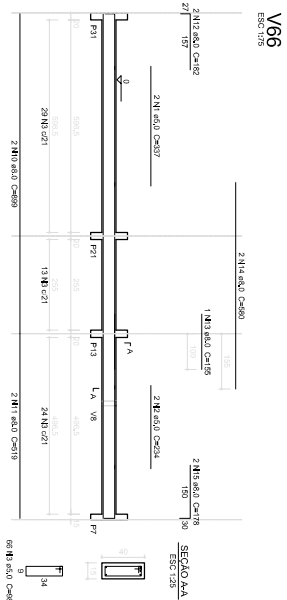


Resumo do aço				
Aço	Dim	C. TOTAL	PESO = 10 %	
	(mm)		(kg)	
CA50	8,0	487,6	211,6	
CA50	10,0	46,1	33,3	
CA60	12,5	12,9	13,6	
CA60	5,0	645,1	106,4	
PESO TOTAL				
	(kg)			
CA50	286,5			
CA60	109,4			

Volume de concreto (C-25) = 7,04 m³
 Área de forma = 126,26 m²

Volume de concreto (C-25) = 7.64 m³
Área de forma = 129.28 m²

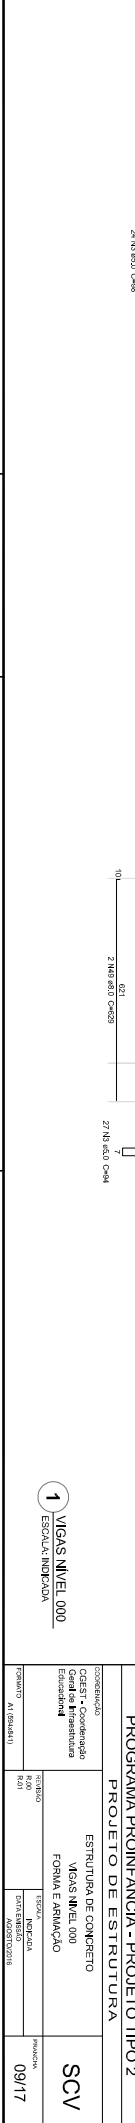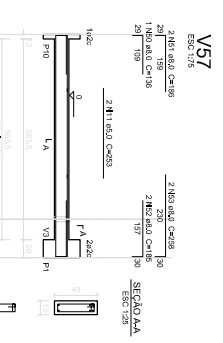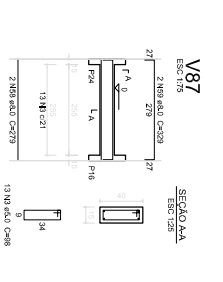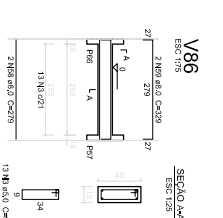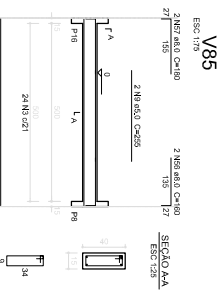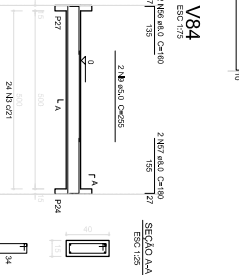
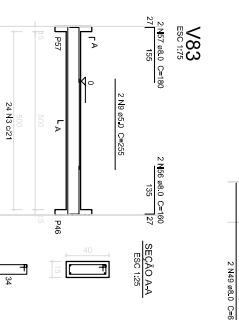
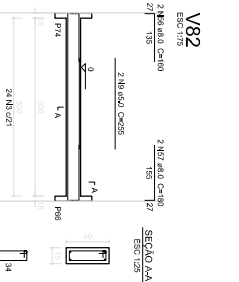
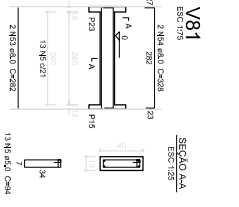
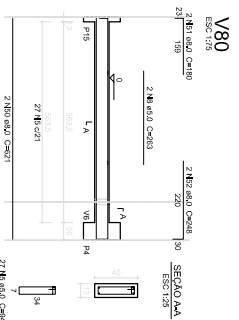


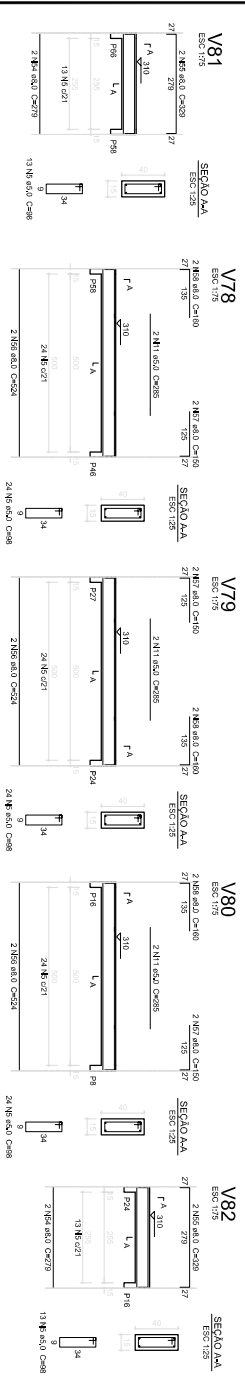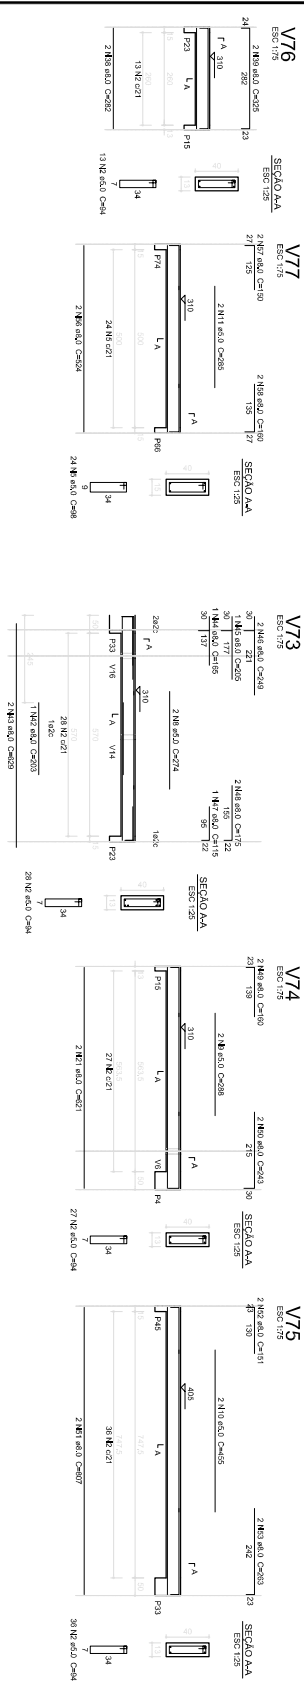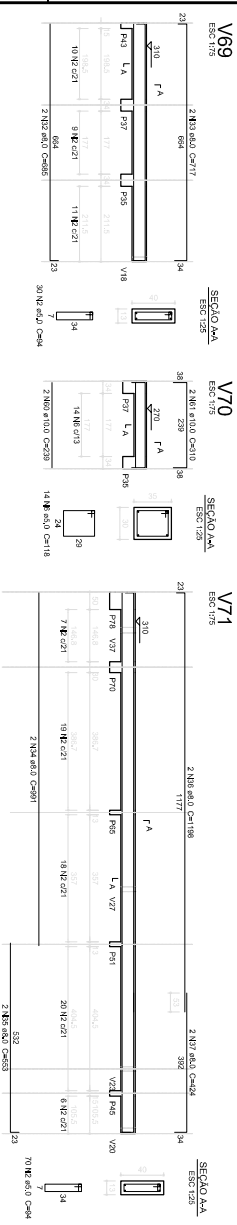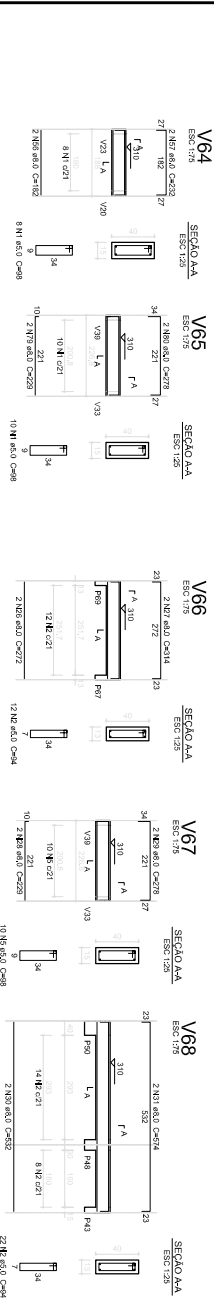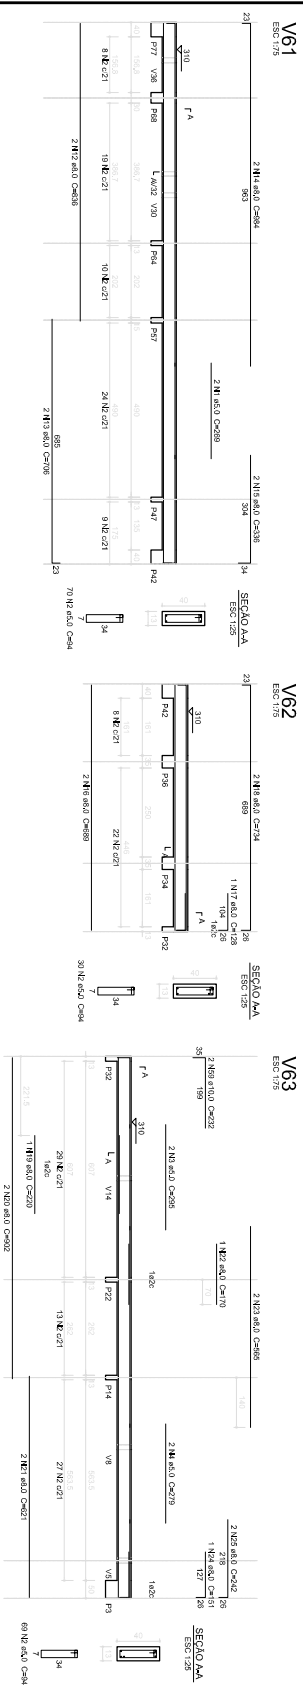

Resumo do aço

AÇO	DIAM (mm)	C.TOTAL (m)	PESO + 10 % (kg)
C600	8,0	466,7	200,5
C600	10,0	21,2	14,4
C600	5,0	62,5	100
PESO TOTAL (kg)			
C600	216,0		
C600	106		

Volume de concreto (C=25) = 7,11 m³
 Área de forma = 121,43 m²

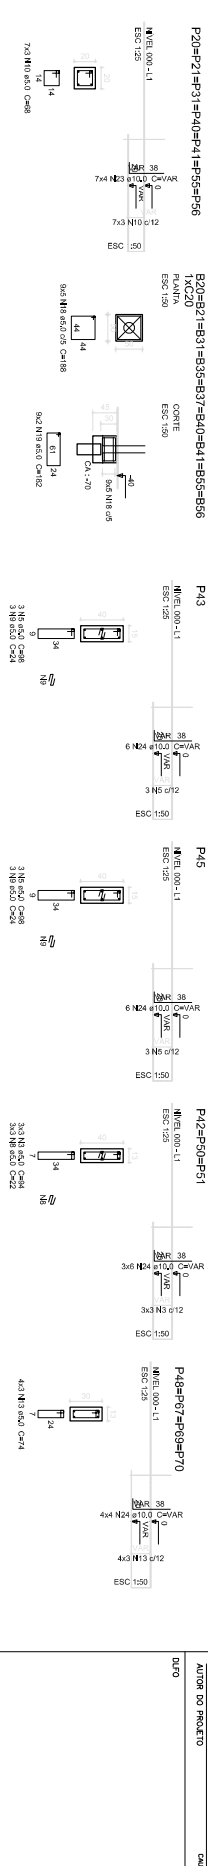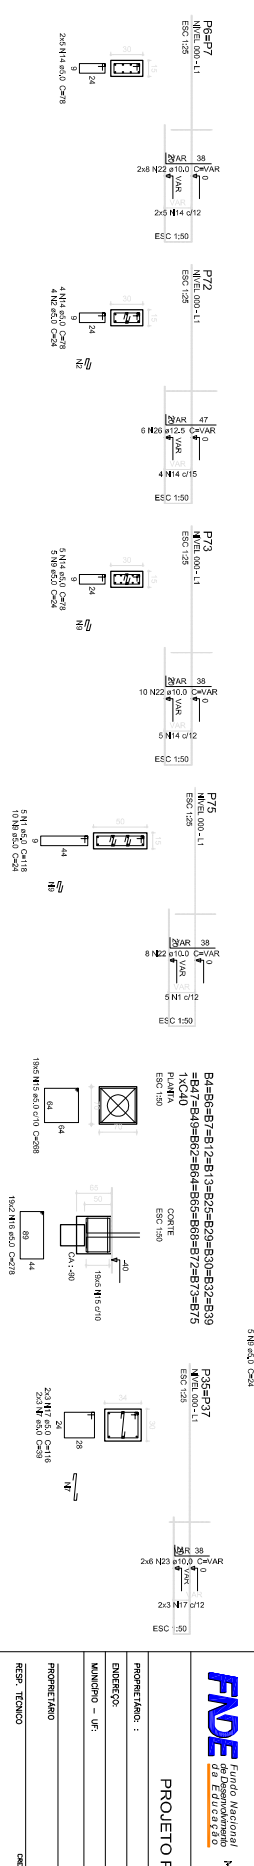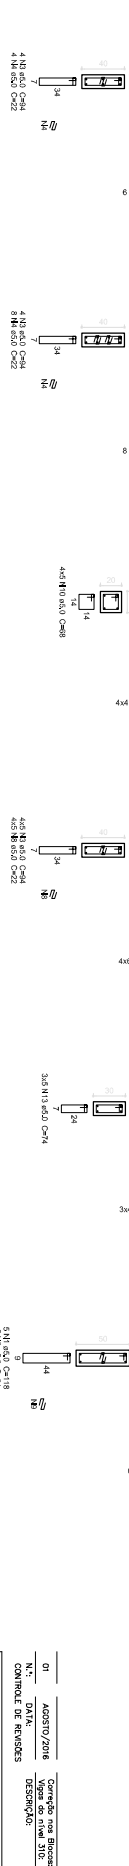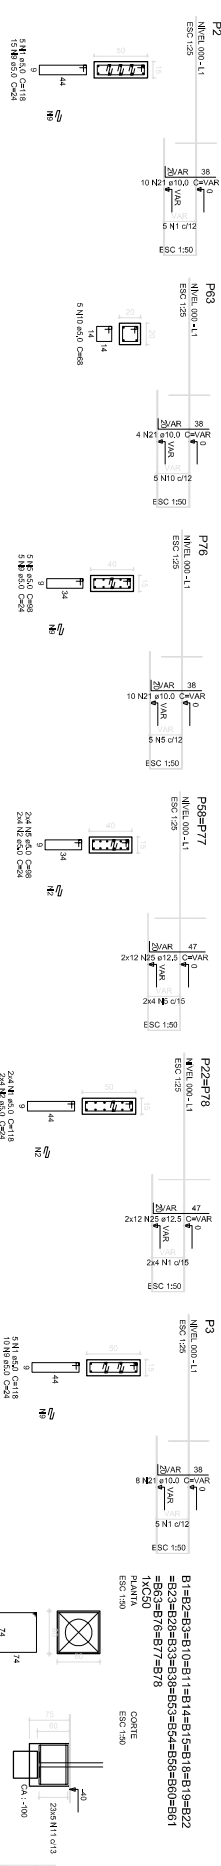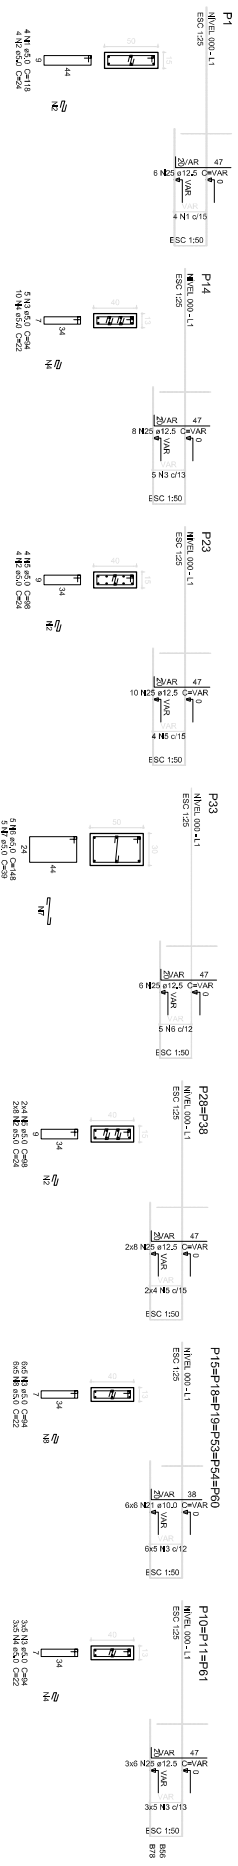

103

54


22x11x10,13

Dx: 100


22x11x10,13

Dx: 100

  	
PROJETO PADRÃO - FUNDE	
PROJETO 1460 : _____	
ENDEREÇO: _____	
MUNICÍPIO - UF: _____	
PROJETO 1460 _____	
RES - TÉCNICO _____	GEIA _____
AUTOR DO PROJETO _____	
DURA _____	
GEIA _____	
RA _____	

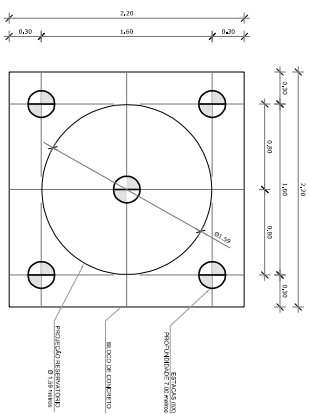

1 LOCAÇÃO DAS ESTACAS

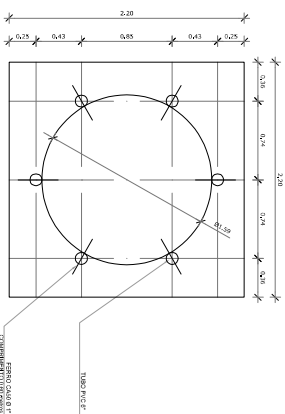

2 LOCAÇÃO DOS NICHOS DE FIXAÇÃO

LISTA DE FERRAGENS				
N	Ø	COMPR. UNIT.	QTD.	COMPR. TOTAL
1	3/8"	6,00 metros	50	120 metros
2	3/16"	0,80 metros	150	120 metros
3	3/8"	2,30 metros	30	69 metros
4	1/2"	2,90 metros	30	87 metros
5	1"	0,80 metros	06	3,8 metros
				50


RESUMO DO AÇO

RESUMO DO AÇO		
Ø	COMPR. TOTAL	PESO TOTAL + 10%
3/16"	120 metros	14,92 Kg
3/8"	189 metros	128,90 Kg
1/2"	87 metros	98,76 Kg
1"	3,6 metros	15,64 Kg

ARAME RECOZIDO - Nº 18 - 4kg.

DO - N° 18 4Kg.

CONCRETO: FCK 20 MPa - 4,13 m³

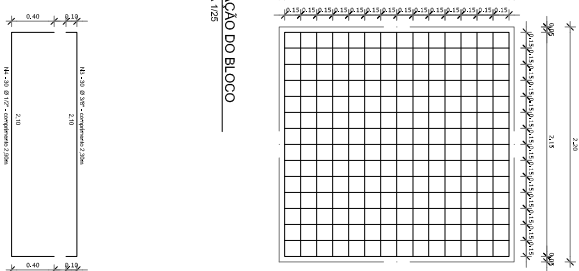


3 ARMAÇÃO DO BLOCO

OBSERVAÇÕES IMPORTANTES:


Caso a taxa de resistência do solo ou terreno não seja suficiente a obra será inferior a essas as fundações deverão ser executadas por outro processo.
- 2- Tanto para a execução das obras de fundação quanto para a execução de novo projeto, deve-se emitir uma ART de aprovação do projeto de fundações.
- 3- Para o cálculo das fundações, disponibilizamos as campanhas fundações.

Recomendamos que seja realizada a sondagem do terreno pelo método SPIP para determinação da resistência do solo e análise do perfil geotécnico.


- 5- A profundidade das estacas (L) calculada utilizando-se o Método Adachi-Ostfeld para estacas.

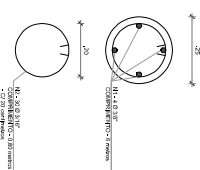

4 CORTE
ESCALA 1/20

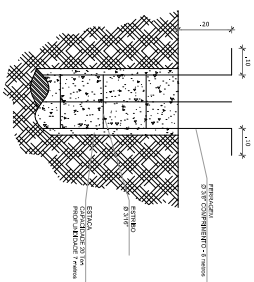


5 ESTACAS ESCAVADAS (5X) CAPACIDADE DE CARGA 20 Ton
ESCALA 1/5

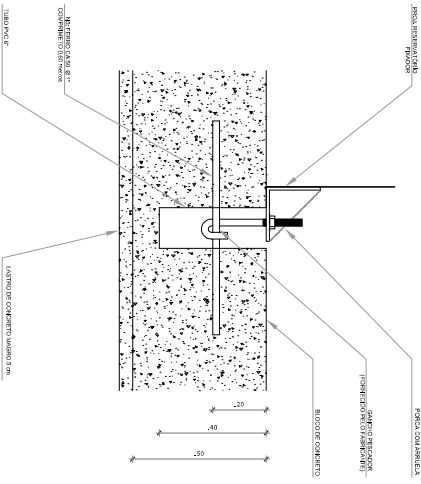

6 DETALHE GENÉRICO DO NICHU

[illegible]

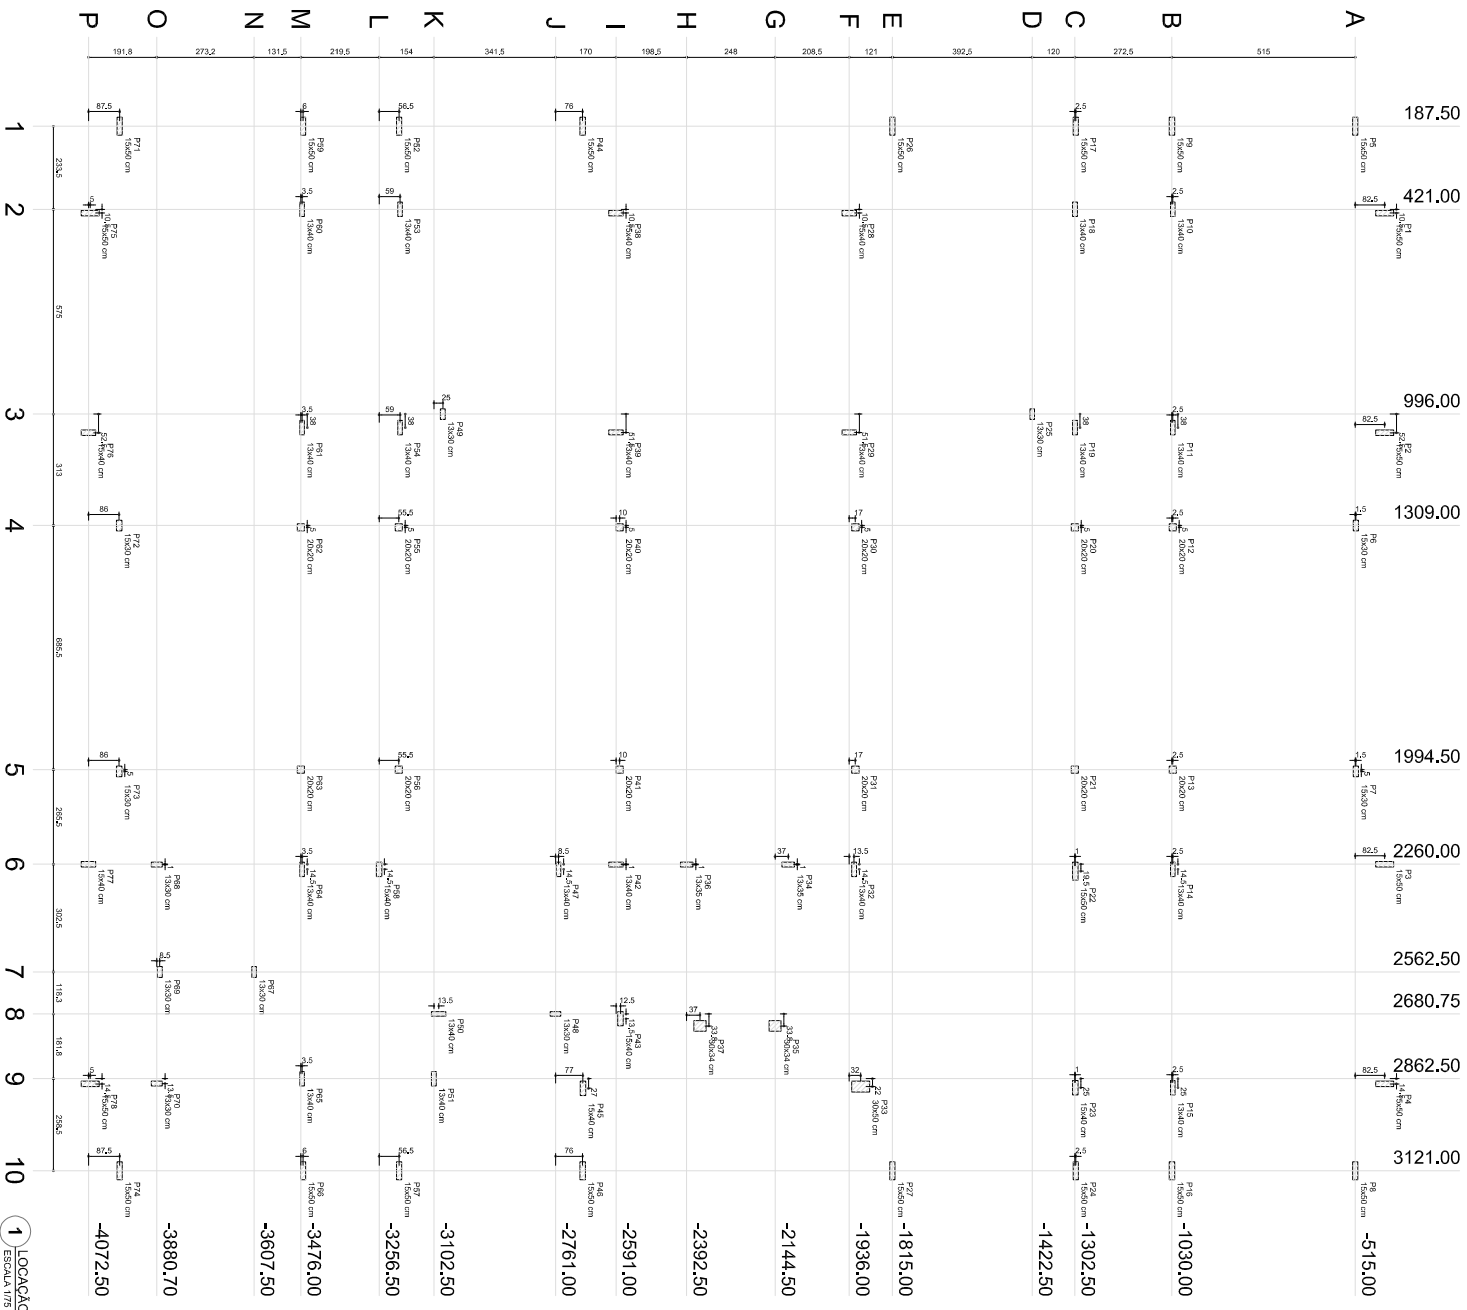[illegible]


OBSERVAÇÕES IMPORTANTES:

- 1- O F.V. disponível nas fundações do projeto através do cálculo de blocos sobre estas, a taxa de resistência no solo utilizada no cálculo de 2kg/cm², considerando o solo homogêneo. As estacas possuem 3,5 m de comprimento, atendendo a essa resistência. Caso a taxa de resistência do solo do terreno não seja suficiente a obra seja feita a essa taxa, tornando-se necessário o solo proporcional.
- 2- Tanto para aceleração deste projeto de fundação quanto para elaboração de novo projeto, deve-se emitir uma ART de elaboração de projeto de fundações.

3-Para o recálculo das fundações, disponibilizamos as cargas nas fundações.

4- Recomendamos que seja realizada a sondagem do terreno pelo método SPT para determinação da resistência do solo e análise do perfil geotécnico.

[illegible]

P45



VAR
110(+35)


25

14=P46



64
19
79
19
6x8 N20 a6,3 c/9 C=H=

58

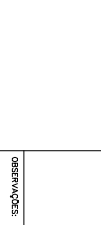

M.A.	DATA	DESCRIÇÃO:
CONTROLE DE FOLHAS		

GOVERNO FEDERAL
BRASIL
PÁTRIA EDUCADORA

FUNDE
Fundação Nacional
de Desenvolvimento
da Educação

**Ministério da
Educação**

OECA

201

Unit	
------	--

Ch

RA

L

ANEXA PROINFÂNCIA - PR

PROJETO DE ESTRUTURA

FUNDAÇÃO DIRETA

DETALHAMENTO DAS SAPAT

VIAJO	ESCALA
00	INDICADA

01	DATA EMISSÃO AGOSTO/2018
----	-----------------------------

